PLANIMETRIA

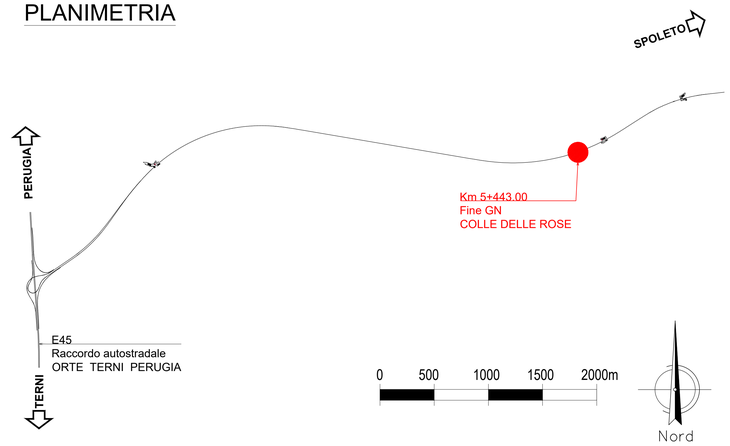

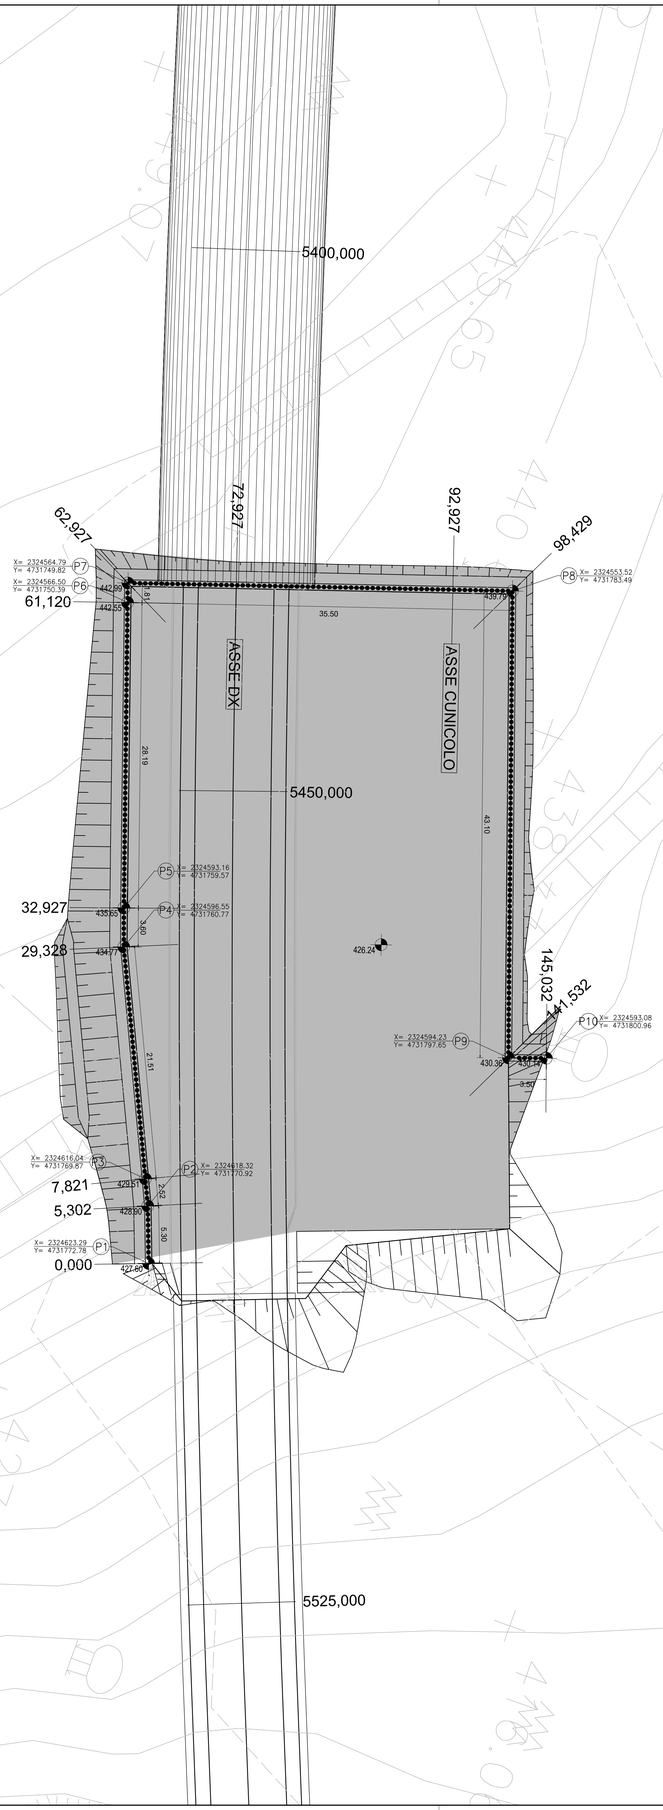

PUNTO	COORDINATE	
	EST	NORD
1–1	2324623.29	4731772.78
1–2	2324618.325	4731770.92
1–3	2324616.038	4731769.866
1–4	2324596.547	4731760.773
1–5	2324593.155	4731759.571
1–6	2324566.498	4731750.391
1–7	2324564.785	4731749.817
1–8	2324553.522	4731783.486
1–9	2324594.231	4731797.65
1–10	2324593.08	4731800.955

anas
GRUPPO FS ITALIANE

Direzione Tecnica

S.S. N. 685 "DELLE TRE VALLI UMBRE"
TRATTO SPOLETO-ACQUASPARTA
2° stralcio: Firenzuola - Acquasparta

PROGETTO DEFINITIVO — COD. PG373

PROGETTAZIONE: ATI SINTAGMA - GP INGEGNERIA - ENGEKO - GDG - ICARIA

IL RESPONSABILE DELL'INTEGRAZIONE DELLE PRESTAZIONI SPECIALISTICHE:
Dott. Ing. Giorgio Guiducci
Ordine degli Ingegneri della Prov. di Roma n° 14035

IL PROGETTISTA:
Dott. Ing. Federico Durastanti
Ordine degli Ingegneri della Prov. di Terni n°A844

IL GEOLOGO:
Dott. Geol. Giorgio Ceruiglini
Ordine dei Geologi della Regione Umbria n°108

IL COORDINATORE PER LA SICUREZZA IN FASE DI PROGETTAZIONE:
Dott. Ing. Filippo Pambianco
Ordine degli Ingegneri della Prov. di Perugia n° A1373

Il RESPONSABILE DI PROGETTO
Dott. Ing. Rita Gandolfo

Il R.U.P.:
Dott. Ing. Alessandro Micheli

PROTOCOLLO | DATA

IL GRUPPO DI PROGETTAZIONE:

MANDATARIA: Sintagma
Dott. Ing. N.Granieri, Dott.Ing. V.Truffini, Dott. Ing. L.Spaccini, Dott. Ing. A.Durastanti, Dott.Ing. B.Bartolucci, Dott.Ing. L.Casavecchia, Dott.Geol. G.Ceruiglini, Dott. Ing. F.Pambianco, Dott. Arch. G.Praticelli, Dott. Agr. F.Berti Nulli, Geom. S.Scopetta, Geom. M.Zucconi

MANDANTI: GP INGEGNERIA
Dott. Ing. G.Guiducci, Dott. Ing. E.Moscatelli, Dott. Ing. A.Signorelli, Dott. Ing. F.Ficola, Dott. Ing. G.Lucibello, Dott. Arch. G.Guastella, Dott. Ing. M.Pambianco, Dott. Ing. G.Panerai

Engeko — Dott. Ing. C.Muller

GEOTECHNICAL DESIGN GROUP
Dott. Ing. D.Cariaccio, Dott. Ing. E.Cimarelli, Dott. Ing. E.Loffredo, Dott. Ing. S.Sacconi

ICARIA società di ingegneria
Dott. Ing. V.Relosciani, Dott. Ing. F.Macchioni, Dott. Ing. G.Verini, Dott. Ing. V.Piunno, Dott. Ing. G.Pulli

DR. ING. GIORGIO GUIDUCCI ORDINE DEGLI INGEGNERI DELLA PROV. DI ROMA N. 14035

ORDINE degli INGEGNERI DELLA PROVINCIA di TERNI DR. ING. FEDERICO DURASTANTI Iscritto all'albo professionale al n. A844

GALLERIE ARTIFICIALI
IMBOCCO EST GALLERIA "COLLE DELLE ROSE"
PLANIMETRIA - FASE COSTRUTTIVA

CODICE PROGETTO (PROGETTO / LIV. PROG. / ANNO)	NOME FILE	REVISIONE	SCALA:
DPPG373 D 22	T00GA03OSTPP02_A CODICE ELAB. T00GA03OSTPP02	A	1:200

REV.	DESCRIZIONE	DATA	REDATTO	VERIFICATO	APPROVATO
A	EMISSIONE PER CdS	Gennaio 2023	S.Ricciotene	F.Durastanti	G.Guiducci