PROFILO - SCALA 1:200

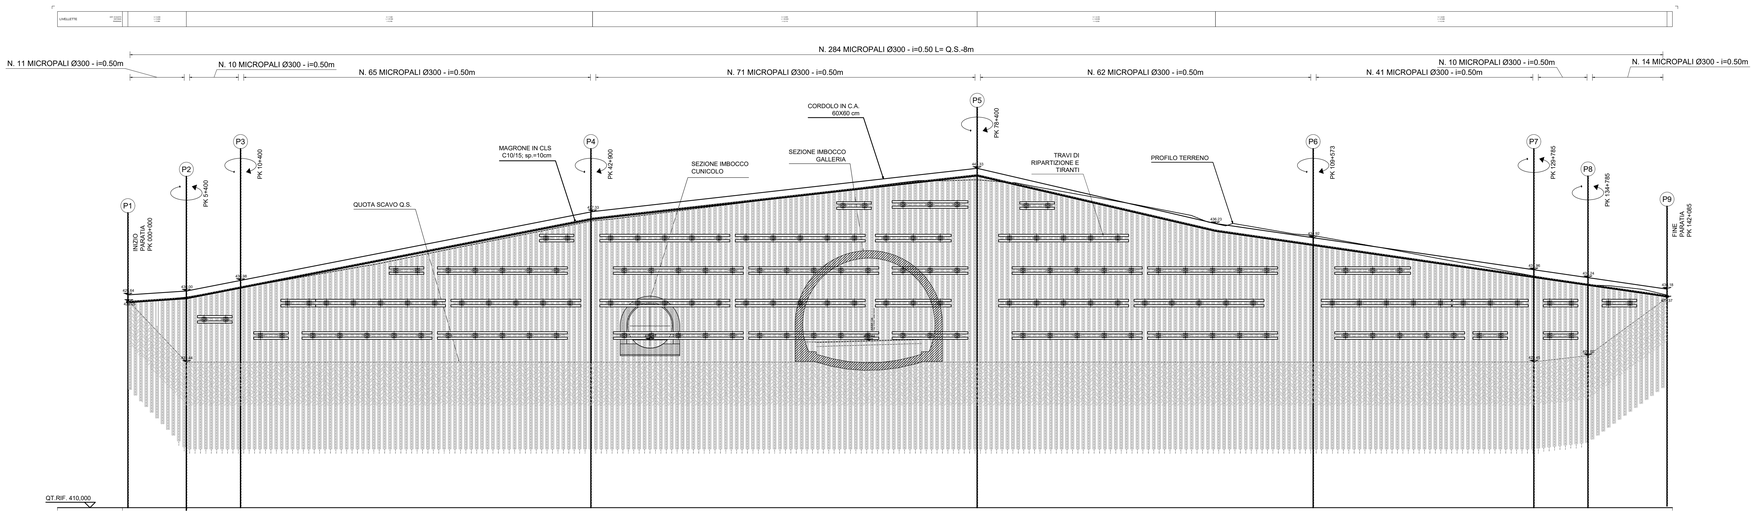

anas
GRUPPO FS ITALIANE

Direzione Tecnica

S.S. N. 685 "DELLE TRE VALLI UMBRE"
TRATTO SPOLETO-ACQUASPARTA
2° stralcio: Firenzuola - Acquasparta

PROGETTO DEFINITIVO — COD. PG373

PROGETTAZIONE: ATI SINTAGMA - GP INGEGNERIA - ENGEKO - GDG - ICARIA

IL RESPONSABILE DELL'INTEGRAZIONE DELLE PRESTAZIONI SPECIALISTICHE:
Dott. Ing. Giorgio Guiducci
Ordine degli Ingegneri della Prov. di Roma n° 14035

IL PROGETTISTA:
Dott. Ing. Federico Durastanti
Ordine degli Ingegneri della Prov. di Terni n°A844

IL GEOLOGO:
Dott. Geol. Giorgio Cerquiglini
Ordine dei Geologi della Regione Umbria n°108

IL COORDINATORE PER LA SICUREZZA IN FASE DI PROGETTAZIONE:
Dott. Ing. Filippo Pambianco
Ordine degli Ingegneri della Prov. di Perugia n° A1373

Il RESPONSABILE DI PROGETTO
Dott. Ing. Rita Gandolfo

Il R.U.P.:
Dott. Ing. Alessandro Micheli

IL GRUPPO DI PROGETTAZIONE:

MANDATARIA: sintagma
Dott.Ing. N.Grisneri
Dott.Ing. V.Truffini
Dott.Ing. L.Spaccini
Dott.Arch. A.Bracchini
Dott.Ing. F.Durastanti
Dott.Ing. L.Casaverochia
Dott.Geol. G.Cerquiglini
Dott.Ing. F.Pambianco
Dott.Ing. M.Abrami
Dott.Ing. F.Durastanti
Dott. Agr. F.Berti Nulli
Geom. S.Scopetta
Geom. M.Zuccioni

MANDANTI: GP INGEGNERIA
Dott. Ing. G.Guiducci
Dott. Ing. F.Moscatelli
Dott. Ing. L.Marcantoni
Dott. Ing. A.Bella
Dott. Ing. G.Lucibello
Dott. Ing. M.Cerquiglini
Dott. Geol. M.Leonardi
Dott. Ing. G.Parente

engeko
Dott. Ing. C.Muller

GEOTECHNICAL DESIGN GROUP
Dott. Ing. D.Ciarlacchi
Dott. Ing. A.Pedicini
Dott. Ing. E.Loffredo
Dott. Ing. S.Sacconi

ICARIA
Società di Ingegneria
Dott. Ing. V.Matteiani
Dott. Ing. F.Pambianco
Dott. Ing. G.Verini
Dott. Ing. V.Piunno
Dott. Ing. G.Pulli

PROTOCOLLO | DATA

DOTT. ING. GIORGIO GUIDUCCI ORDINE DEGLI INGEGNERI DELLA PROV. DI ROMA N° 14035

ORDINE degli INGEGNERI della PROVINCIA di TERNI N° A844

GALLERIE ARTIFICIALI
IMBOCCO OVEST GALLERIA "AREZZO"
SVILUPPATA PARATIA

CODICE PROGETTO (PROGETTO / LIV. PROG. / ANNO)	NOME FILE T00GA04OSTDI02_A	REVISIONE	SCALA:
DPPG373 D 22	CODICE ELAB. T00GA04OSTDI02	A	1:200

REV.	DESCRIZIONE	DATA	REDATTO	VERIFICATO	APPROVATO
A	EMISSIONE PER CdS	Gennaio 2023	S.Riccobene	F.Durastanti	G.Guiducci