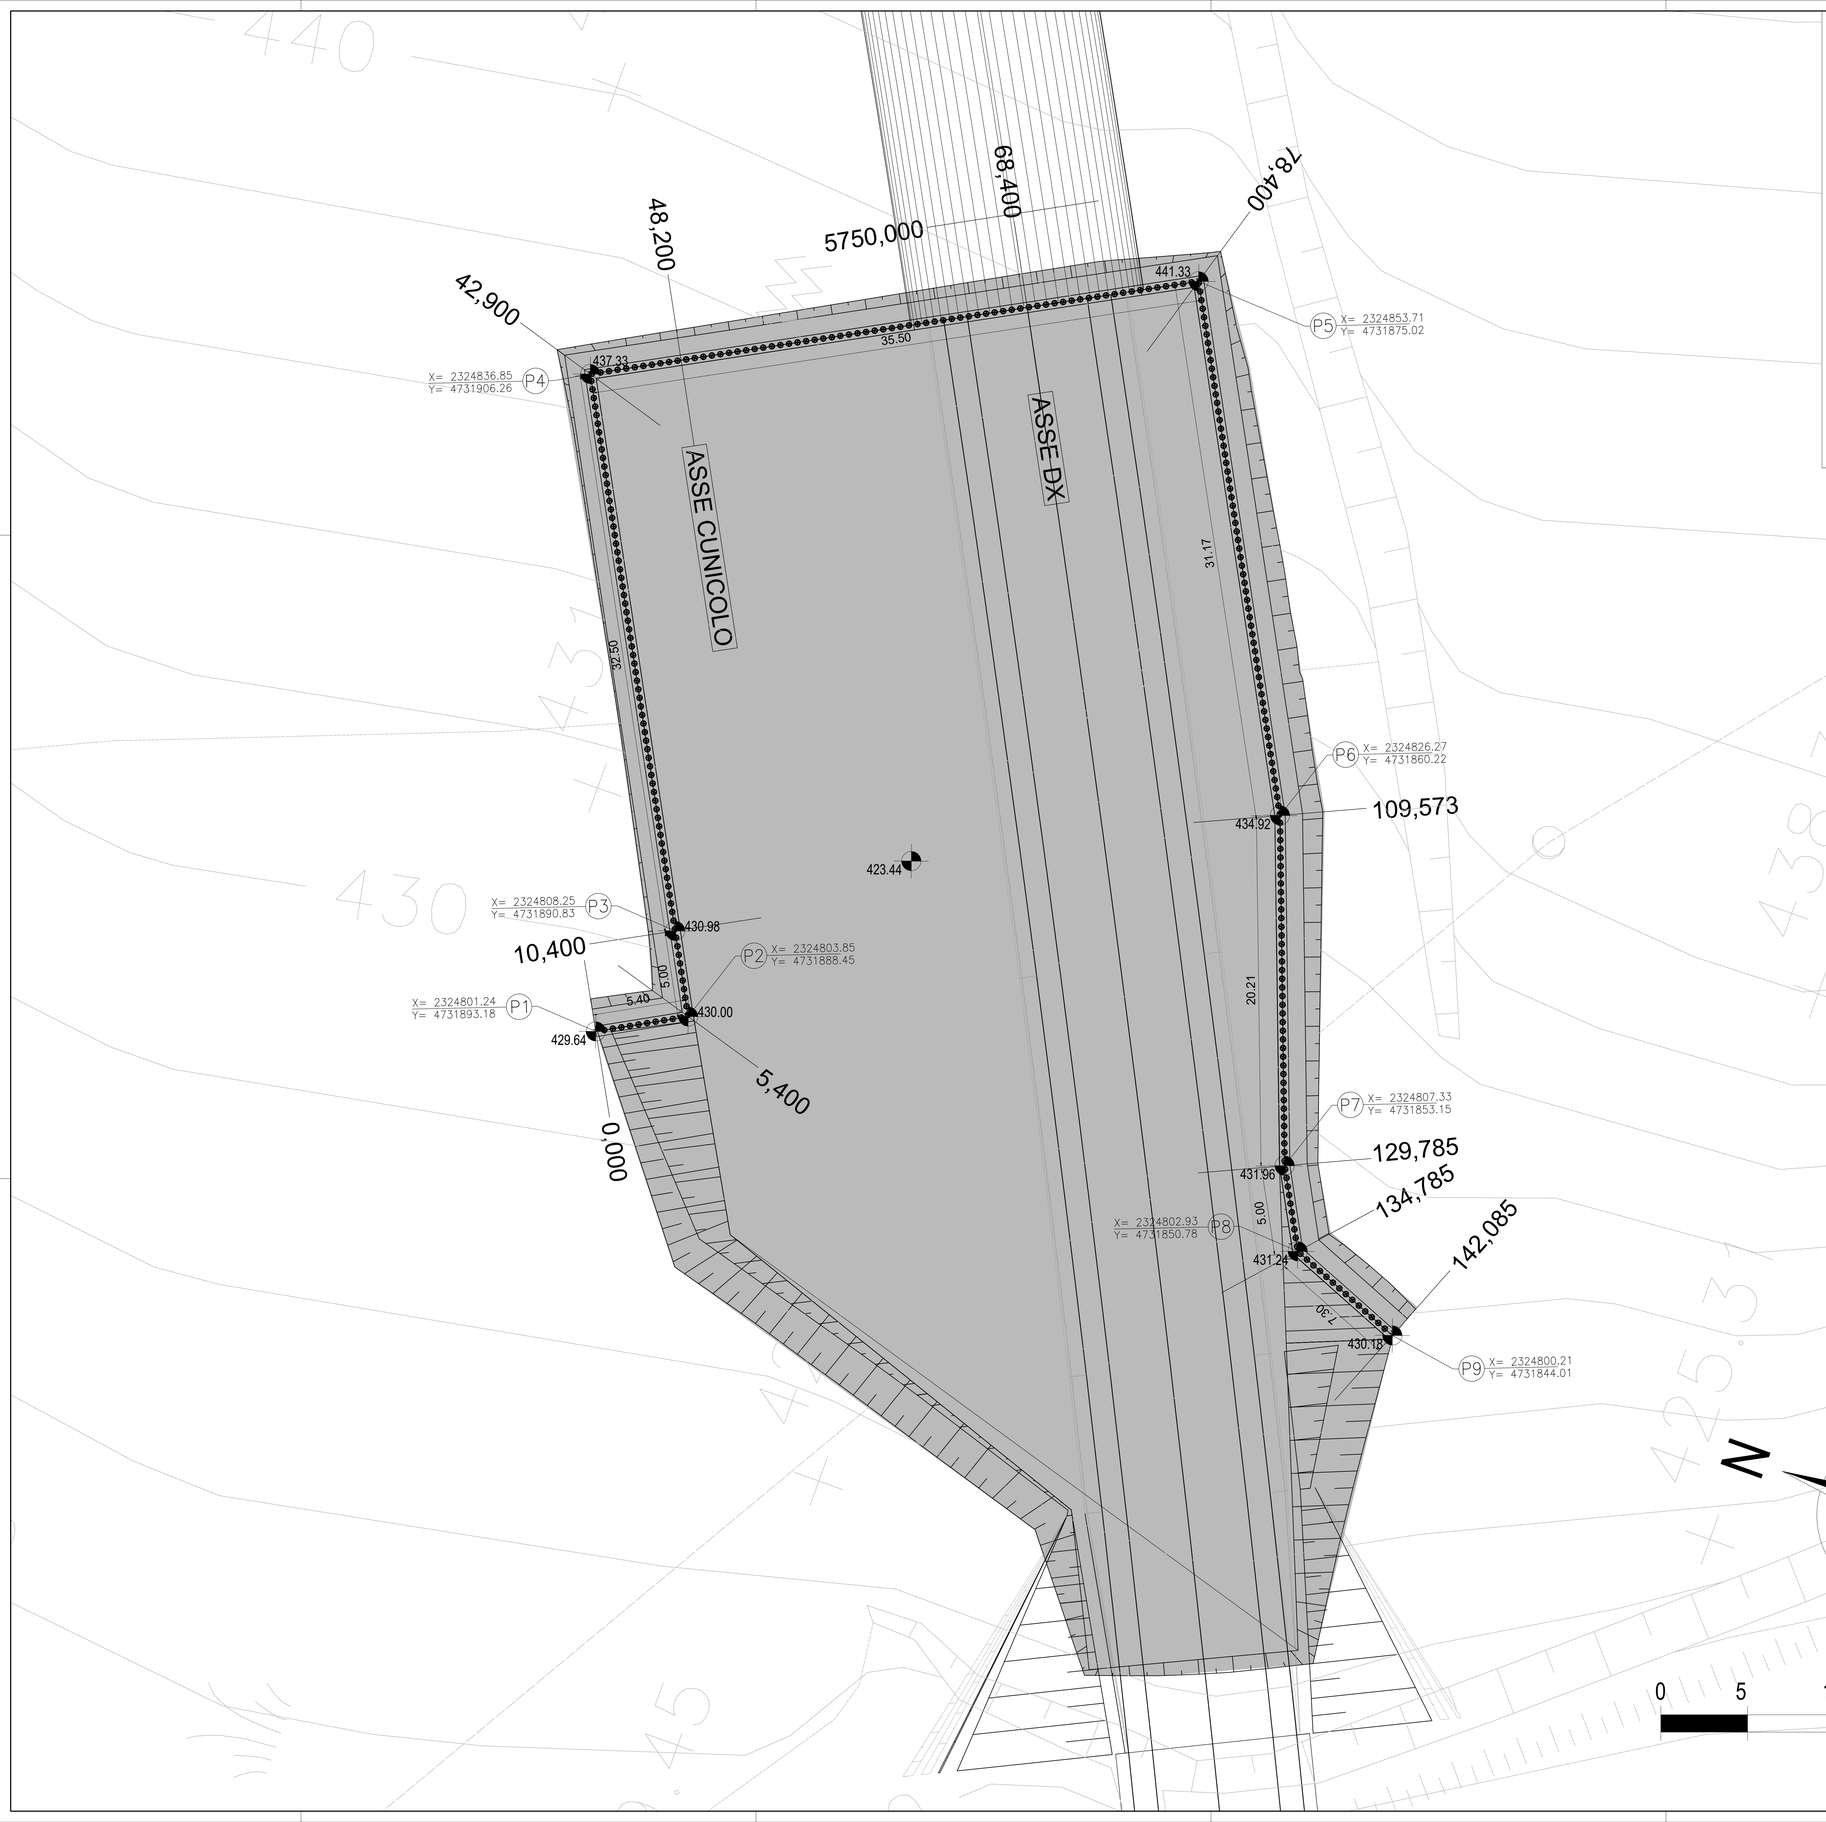

PLANIMETRIA

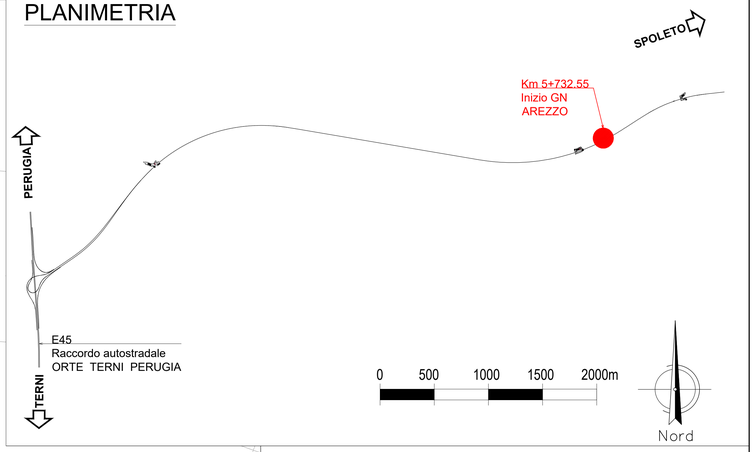

PUNTO	COORDINATE	
	EST	NORD
1–1	2324801.242	4731893.183
1–2	2324803.846	4731888.452
1–3	2324808.246	4731890.826
1–4	2324836.847	4731906.261
1–5	2324853.706	4731875.019
1–6	2324826.273	4731860.215
1–7	2324807.334	4731853.153
1–8	2324802.934	4731850.778
1–9	2324800.207	4731844.007

anas
GRUPPO FS ITALIANE

Direzione Tecnica

S.S. N. 685 "DELLE TRE VALLI UMBRE"
TRATTO SPOLETO-ACQUASPARTA
2° stralcio: Firenzuola - Acquasparta

PROGETTO DEFINITIVO — cod. PG373

PROGETTAZIONE: ATI SINTAGMA - GP INGEGNERIA - ENGEKO - GDG - ICARIA

IL RESPONSABILE DELL'INTEGRAZIONE DELLE PRESTAZIONI SPECIALISTICHE:
Dott. Ing. Giorgio Gasbocci
Ordine degli Ingegneri della Prov. di Roma n° 14035

IL PROGETTISTA:
Dott. Ing. Federico Durastanti
Ordine degli Ingegneri della Prov. di Terni n°A844

IL GEOLOGO:
Dott. Geol. Giorgio Cerquiglini
Ordine dei Geologi della Regione Umbria n°108

IL COORDINATORE PER LA SICUREZZA IN FASE DI PROGETTAZIONE:
Dott. Ing. Filippo Pambianco
Ordine degli Ingegneri della Prov. di Perugia n° A1373

IL RESPONSABILE DI PROGETTO
Dott. Ing. Rita Gandolfo

Il R.U.P.
Dott. Ing. Alessandro Micheli

PROTOCOLLO | DATA

IL GRUPPO DI PROGETTAZIONE:
MANDATARIA: Sintagma
Dott.Ing. N.Graneri, Dott.Ing. V.Truffini, Dott.Ing. L.Spaccini, Dott.Arch. A.Bracchini, Dott.Ing. E.Bartolocci, Dott.Arch. C.Pambianco, Dott.Geol. G.Cerquiglini, Dott.Ing. F.Pambianco, Dott.Ing. M.Abram, Dott.Arch. C.Prescutti, Dott.Ing. M.Cherubini, Geom. S.Scopetta, M.Zucconi

MANDANTI: GPI INGEGNERIA
Dott. Ing. G.Galluzzi, Dott. Ing. E.Moscatelli, Dott. Ing. A.Bigonelli, Dott. Ing. L.Ilari, Dott. Ing. G.Lucibello, Dott. Arch. G.Guastella, Dott. Ing. A.Pambianco, Dott. Ing. G.Panerai

engeko
Dott. Ing. C.Muller

GEOTECHNICAL & GEOLOGICAL DESIGN
Dott. Ing. D.Carlaccini, Dott. Ing. C.Carlaccini, Dott. Ing. E.Cattaneo, Dott. Ing. S.Saccoccini

ICARIA
Società di Ingegneria
Dott. Ing. V.Rocciolani, Dott. Ing. G.Antinori, Dott. Ing. V.Piunno, Dott. Ing. G.Pulli

DE RE GASBOCCI GIORGIO N. ORDINE INGEGNERI PROVINCIA DI ROMA N° 14035

ORDINE DEGLI INGEGNERI PROVINCIA DI TERNI DURASTANTI FEDERICO SEZ. A n. A844

GALLERIE ARTIFICIALI
IMBOCCO OVEST GALLERIA "AREZZO"
PLANIMETRIA - FASE COSTRUTTIVA

CODICE PROGETTO	NOME FILE	REVISIONE	SCALA:
PROGETTO: DPPG373 — LIV. PROG.: D — ANNO: 22	T00GA04OSTPP02_A		
	CODICE ELAB.: T00GA04OSTPP02	A	1:200

REV.	DESCRIZIONE	DATA	REDATTO	VERIFICATO	APPROVATO
A	EMISSIONE PER CdS	Gennaio 2023	S.Riccobene	F.Durastanti	G.Gasbocci