PLANIMETRIA
SCALA 1:200

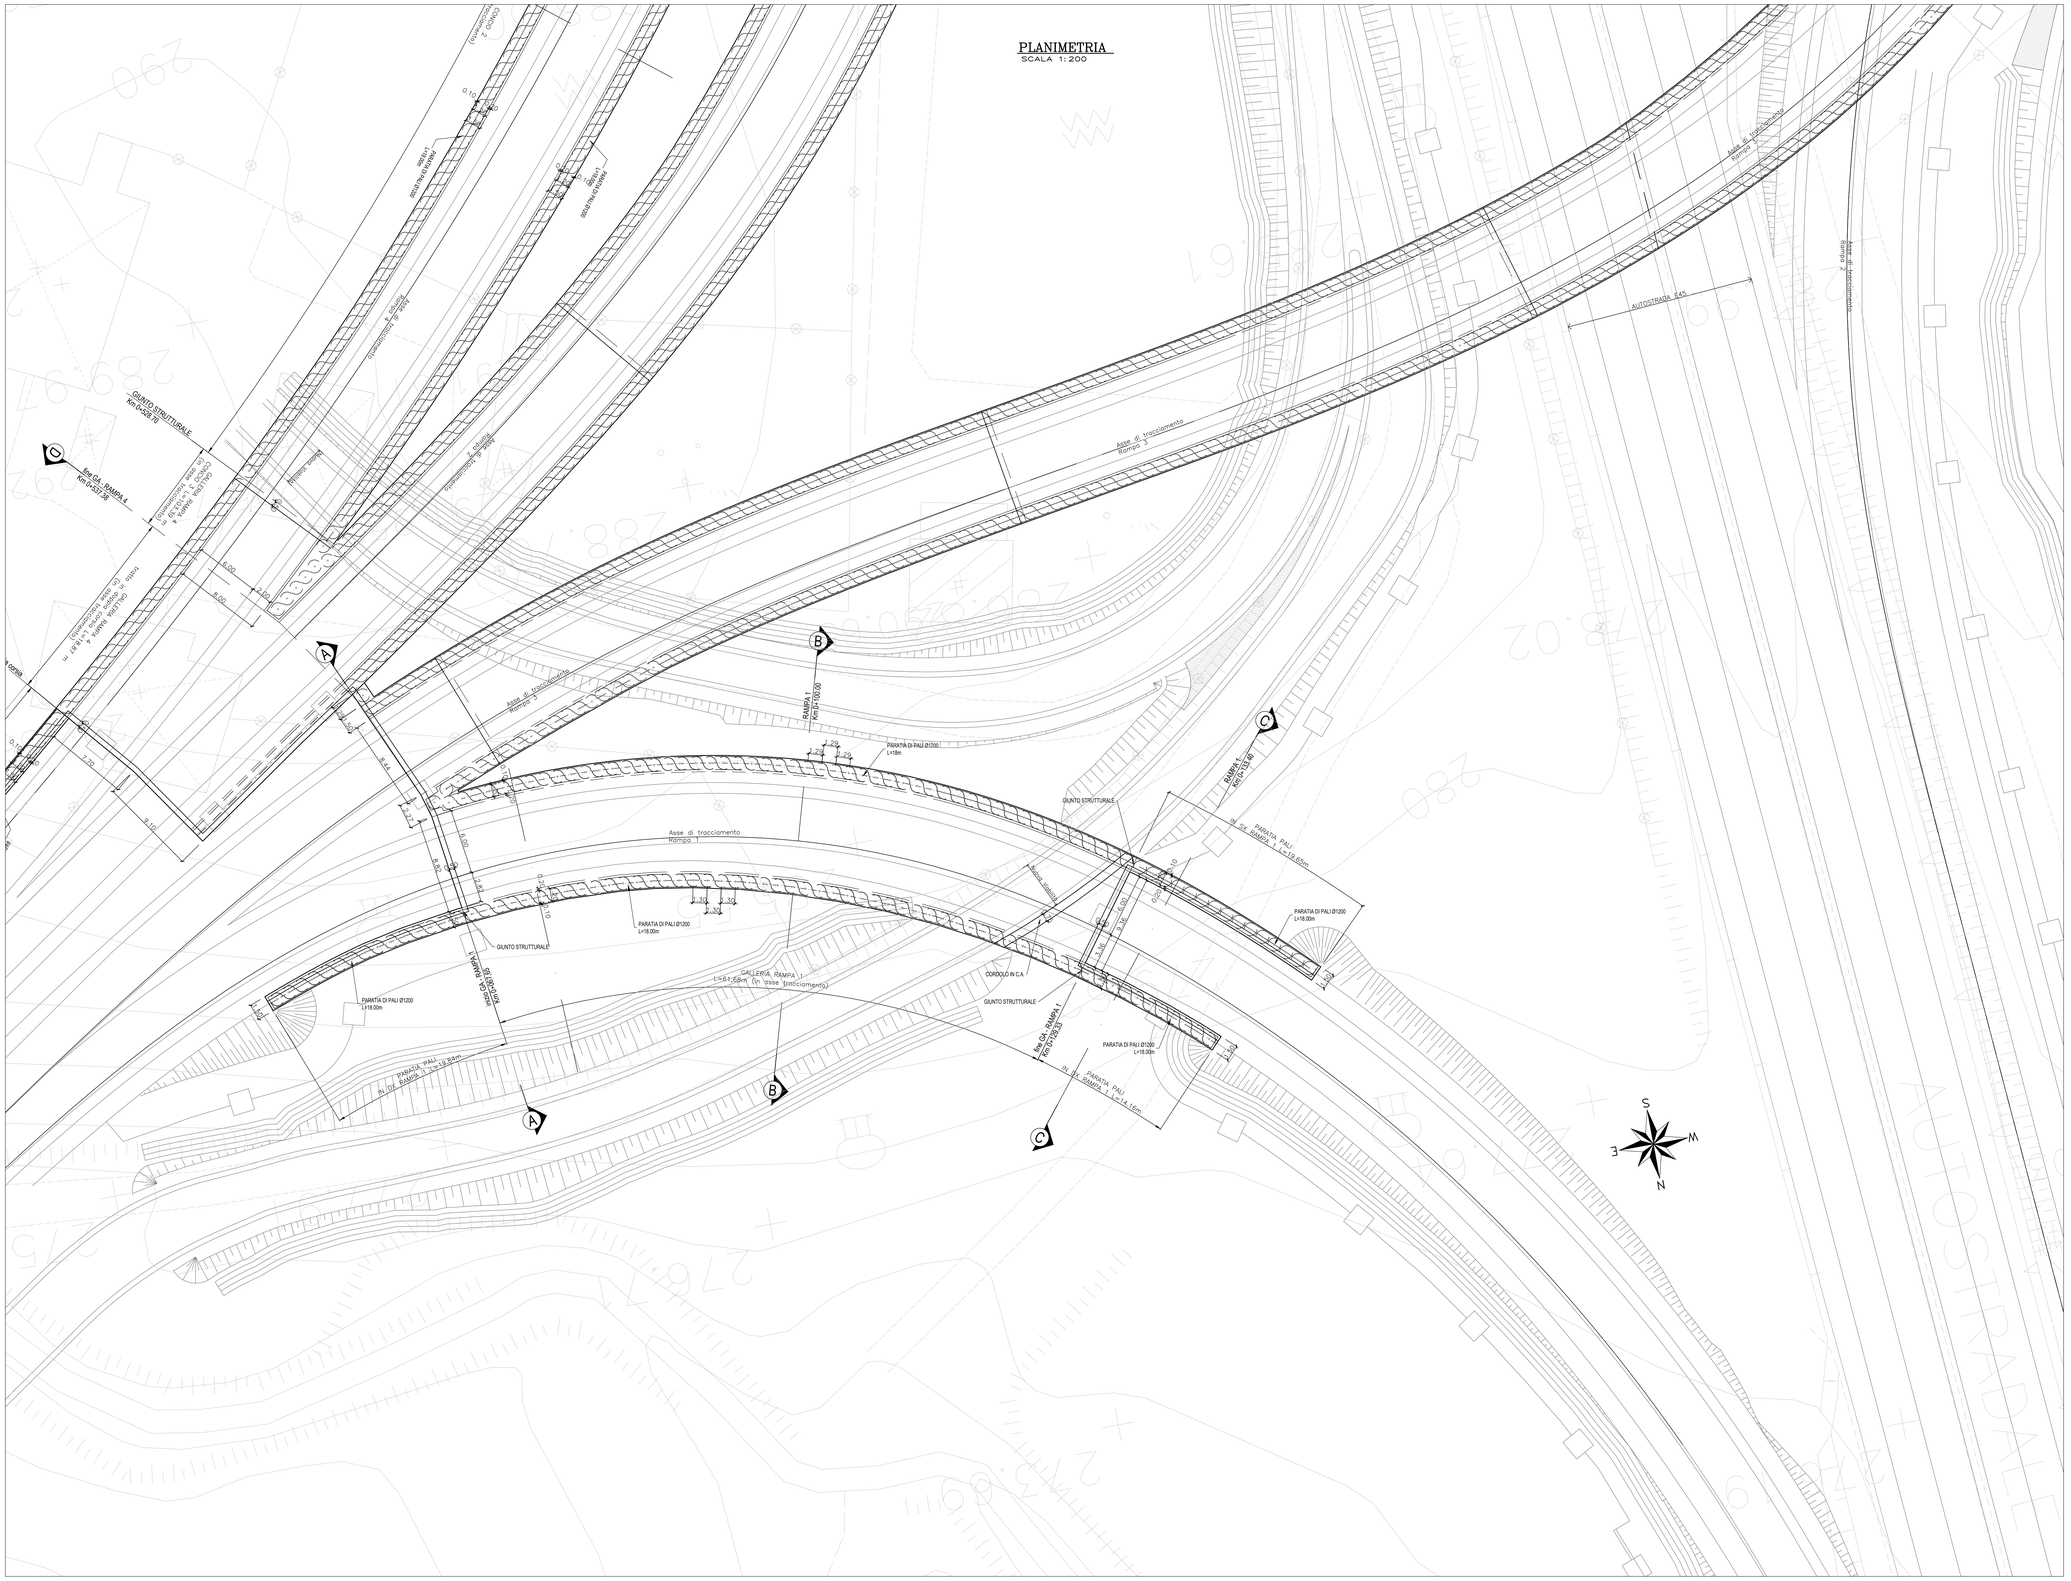

PIANTA CHIAVE

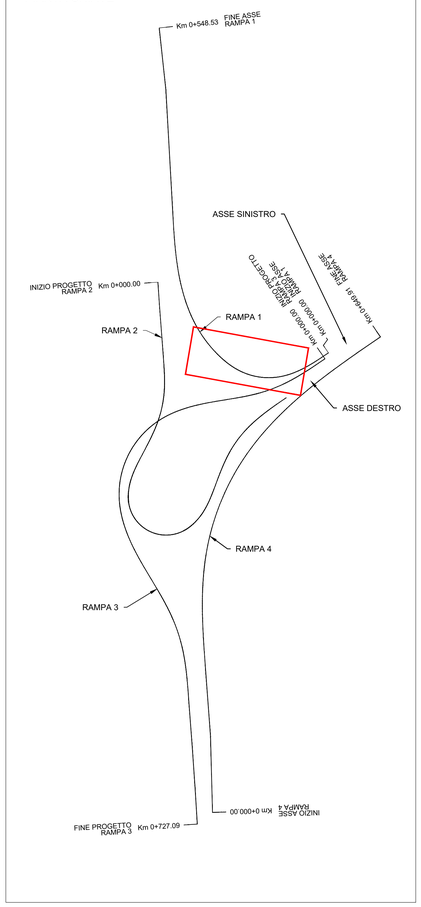

S.S. N. 685 "DELLE TRE VALLI UMBRE"
TRATTO SPOLETO-ACQUASPARTA
2° stralcio: Firenzuola - Acquasparta

PROGETTO DEFINITIVO — COD. PG373

PROGETTAZIONE: ATI SINTAGMA - GP INGEGNERIA - ENGEKO - GDG - ICARIA

IL RESPONSABILE DELL'INTEGRAZIONE DELLE PRESTAZIONI SPECIALISTICHE:
Dott. Ing. Giorgio Guiducci
Ordine degli Ingegneri della Prov. di Roma n° 14035

IL PROGETTISTA:
Dott. Ing. Federico Durastanti
Ordine degli Ingegneri della Prov. di Terni n°AB44

IL GEOLOGO:
Dott. Geol. Giorgio Cerquiglini
Ordine dei Geologi della Regione Umbria n°108

IL COORDINATORE PER LA SICUREZZA IN FASE DI PROGETTAZIONE:
Dott. Ing. Filippo Pambianco
Ordine degli Ingegneri della Prov. di Perugia n° A1373

IL RESPONSABILE DI PROGETTO
Dott. Ing. Rita Gandolfo

Il R.U.P.
Dott. Ing. Alessandro Micheli

PROTOCOLLO | DATA

IL GRUPPO DI PROGETTAZIONE:

MANDATARIA: Sintagma

Dott. Ing.	N.Graneri
Dott. Ing.	G.Bosco
Dott. Ing.	L.Spaccini
Dott.Arch.	A.Bracchini
Dott. Ing.	E.Bartolocci
Dott. Ing.	C.Casavecchia
Dott. Ing.	L.Cappannelli
Dott. Ing.	F.Pambianco
Dott. Ing.	M.Abram
Dott.Arch.	C.Presciutti
Dott. Agr.	F.Berti Nulli
Geom.	S.Scopetta
Geom.	M.Zucconi

MANDANTI:

GPI INGEGNERIA

Dott. Ing.	G.Guiducci
Dott. Ing.	M.Bevilacqua
Dott. Ing.	A.Signorelli
Dott. Ing.	A.Bella
Dott. Ing.	M.Colasanto
Dott.Arch.	G.Guastella
Dott. Geol.	M.Leonardi
Dott. Ing.	G.Parente

engeko — Dott. Ing. C.Muller

GEOTECHNICAL DESIGN GROUP

Dott. Ing.	D.Ciarlacchi
Dott. Ing.	C.Corsaro
Dott. Ing.	E.Loffredo
Dott. Ing.	S.Sacconi

ICARIA — membri di Ingegneria

Dott. Ing.	V.Robisciani
Dott. Ing.	F.Macchioni
Dott. Ing.	G.Verini
Dott. Ing.	V.Piunno
Dott. Ing.	G.Pula

Dott. Ing. GIUSEPPE GUIDUCCI — Ordine degli Ingegneri della Provincia di Roma — n° 14035

Ordine degli Ingegneri della Provincia di Terni — Dott. Ing. FEDERICO DURASTANTI — A 844

09.GALLERIE ARTIFICIALI
09.07 GALLERIA MONODIREZIONALE "RAMPA 1"

Piante carpenteria

CODICE PROGETTO	NOME FILE	REVISIONE	SCALA:
PROGETTO: DPPG373 — LIV. PROG.: D — ANNO: 22	T00GA06OSTPP01A	A	1:200
	CODICE ELAB.: T00GA06OSTPP01		

REV.	DESCRIZIONE	DATA	REDATTO	VERIFICATO	APPROVATO
A	Emissione per CdS	Gen 2023	P.Castroberto	F.Durastanti	G.Guiducci