

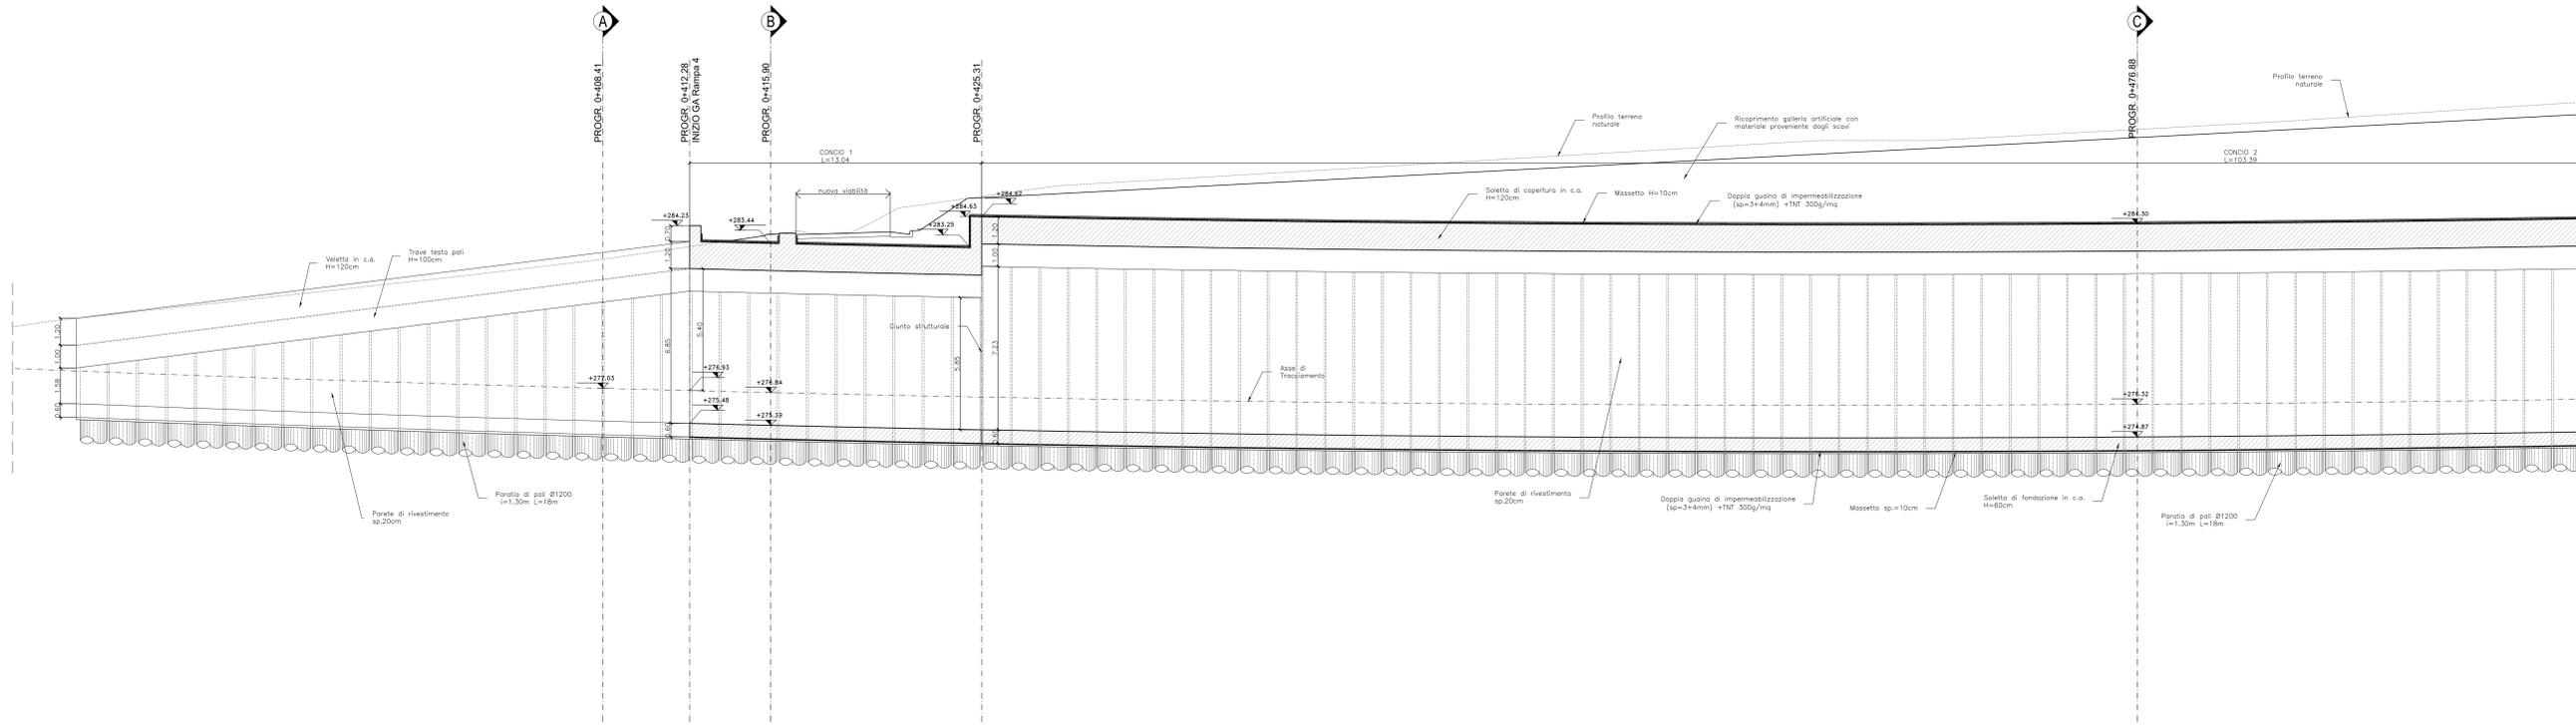


SEZIONE LONGITUDINALE  
su asse di tracciamento  
SCALA 1:100

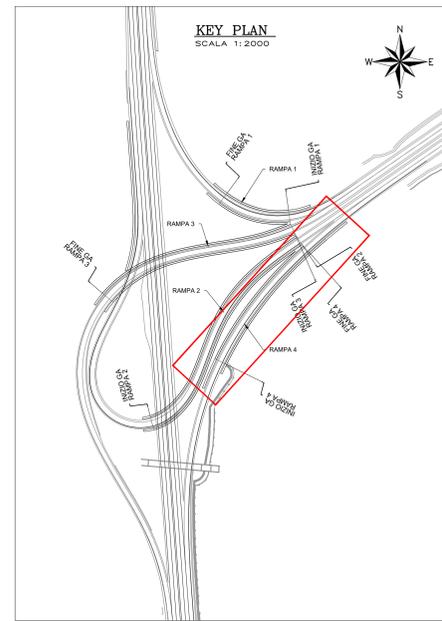

SEZIONE LONGITUDINALE  
su asse di tracciamento  
SCALA 1:100

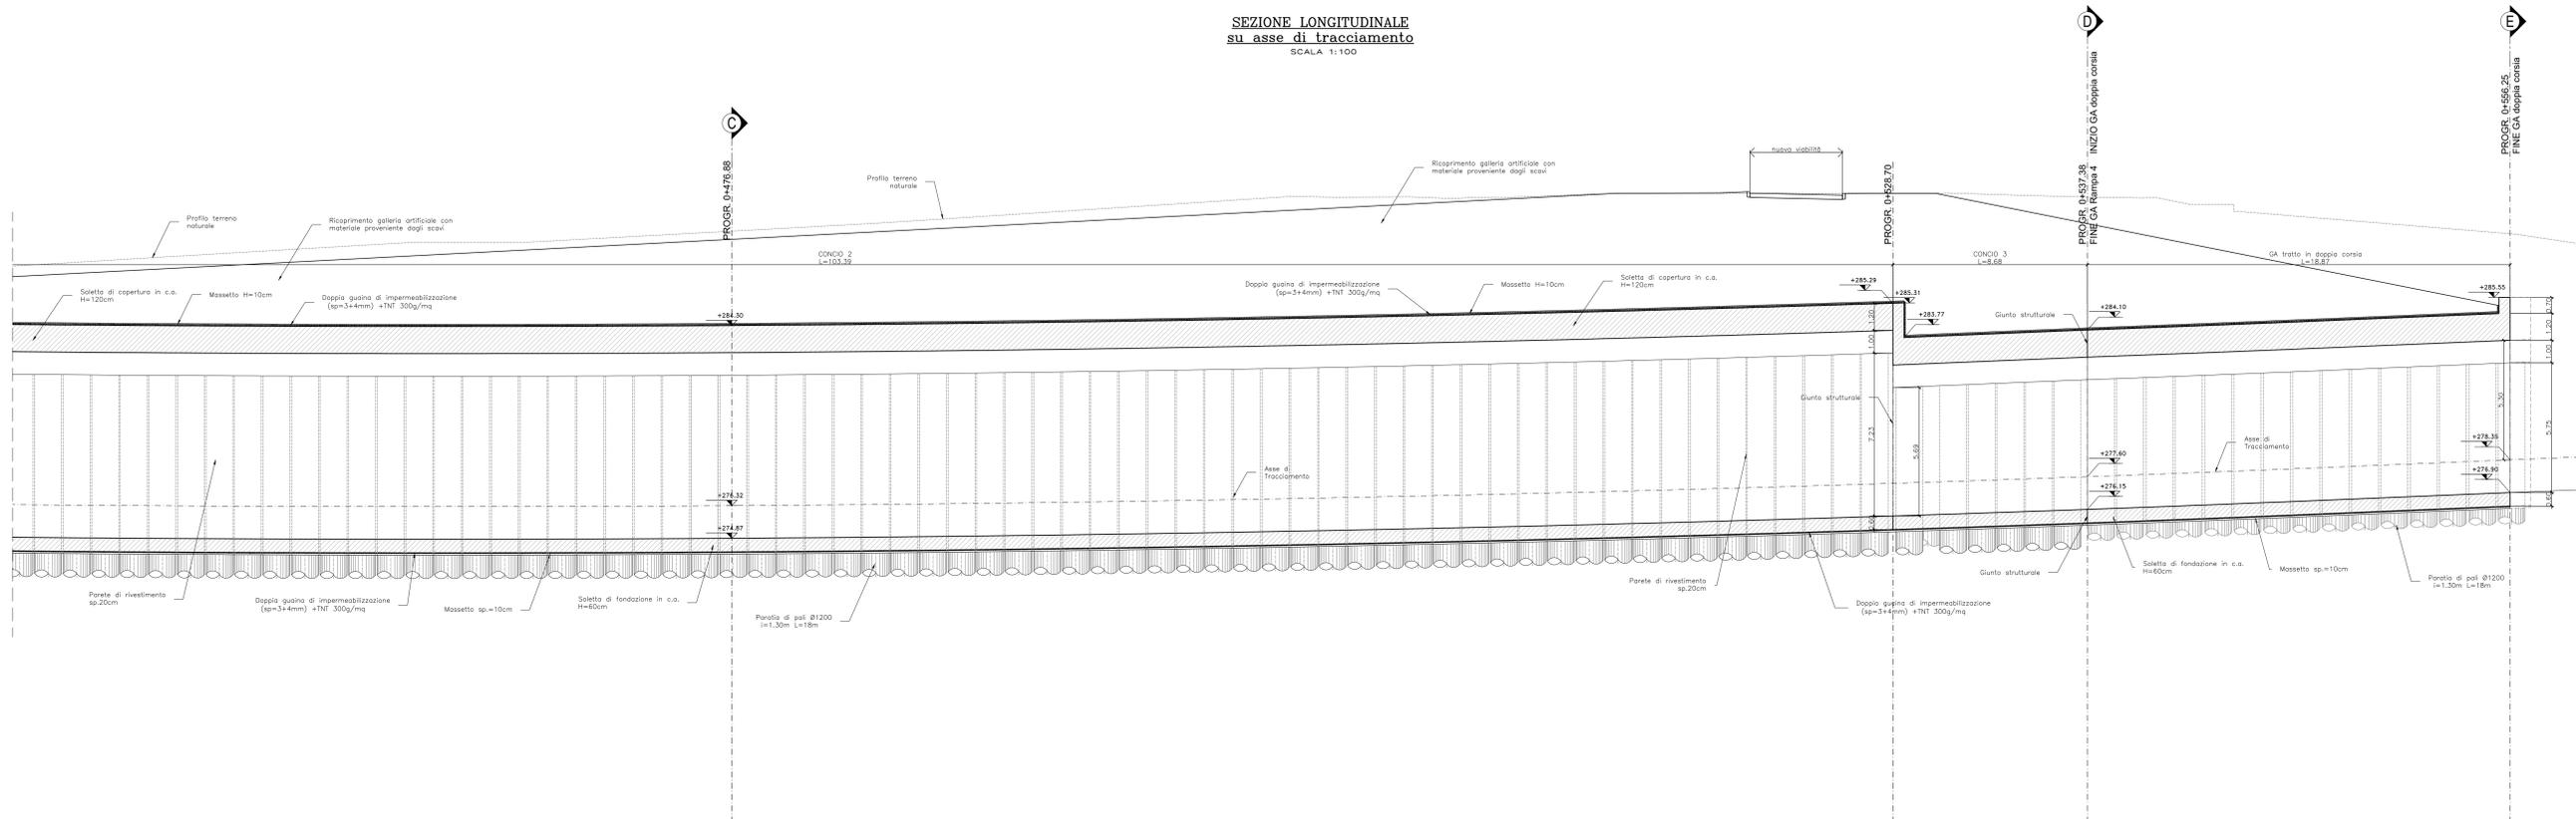

**Sanas**  
GRUPPO FS ITALIANI

Direzione Tecnica

**S.S. N. 685 "DELLE TRE VALLI UMBRE"**  
TRATTO SPOLETO-ACQUASPARTA  
2° stralcio: Firenzuela - Acquasparta

PROGETTO DEFINITIVO COD. PG373

PROGETTAZIONE: ATI SINTAGMA - GP INGEGNERIA - ENGEKO - GDG - ICARIA

IL RESPONSABILE DELL'INTEGRAZIONE DELLE PRESTAZIONI SPECIALISTICHE: I. Gruppo di Progettazione  
Dir. Ing. Sergio Gialini

IL COORDINATORE PER LA SICUREZZA IN FASE DI PROGETTAZIONE:  
Dir. Ing. Filippo Parronaro

RESPONSABILI DI PROGETTO:  
Dir. Ing. Rita Gandolfo

IL GRUPPO DI PROGETTAZIONE:  
MANDATARIA: Mandanti:  
Mandataria: **intagma**, **GP Ingegneria**, **engeko**  
Mandanti: **ICARIA**

PROTOCOLLO: DATA:

09.GALLERIE ARTIFICIALI  
09.10 GALLERIA MONODIREZIONALE "RAMPA 4"

Sezioni longitudinali carpenteria

REVISIONE	SCALA:
A	1:100

REV.	DESCRIZIONE	DATA	REDATTO	VERIFICATO	APPROVATO
A	Emissivo per CES	09/2013	R. Gandolfo	F. Parronaro	G. Gandolfo