SEZIONE TIPO
Scala 1:50

GALLERIA COLLE DELLE ROSE

SEZIONE CORRENTE – RETTILINEO
SCALA 1:50
SEZIONE TRASVERSALE TIPOLOGICA

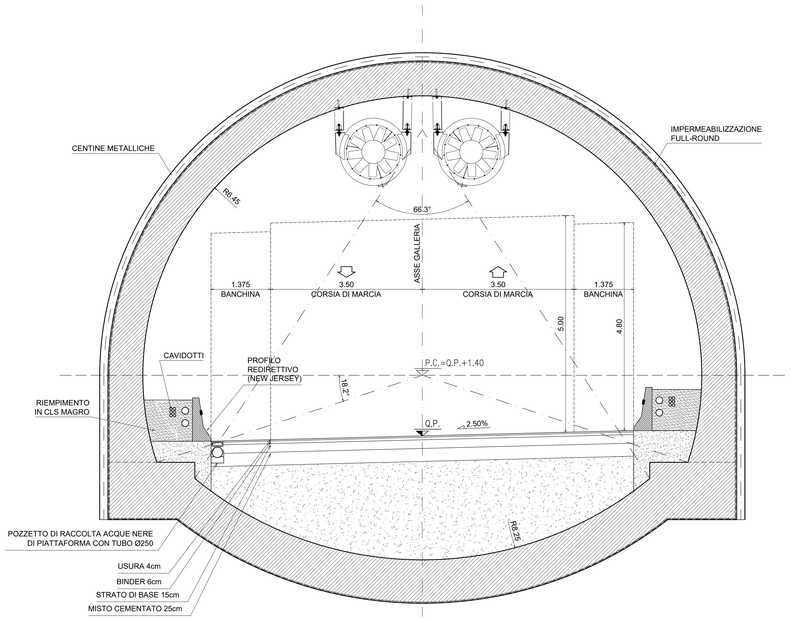

GALLERIA AREZZO

SEZIONE CORRENTE – RETTIFILO
SCALA 1:50
SEZIONE TRASVERSALE TIPOLOGICA

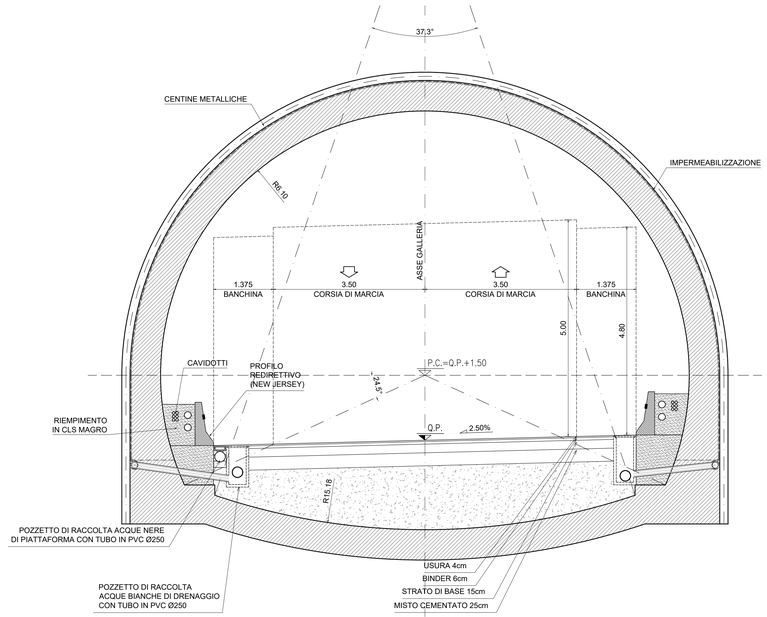

anas
GRUPPO FS ITALIANE

Direzione Tecnica

S.S. N. 685 "DELLE TRE VALLI UMBRE"
TRATTO SPOLETO-ACQUASPARTA
2° stralcio: Firenzuola - Acquasparta

PROGETTO DEFINITIVO — COD. PG373

PROGETTAZIONE: ATI SINTAGMA - GP INGEGNERIA - ENGEKO - GDG - ICARIA

IL RESPONSABILE DELL'INTEGRAZIONE DELLE PRESTAZIONI SPECIALISTICHE:
Dott. Ing. Giorgio Gusbucci
Ordine degli Ingegneri della Prov. di Roma n° 14035

IL PROGETTISTA:
Dott. Ing. Federico Durastanti
Ordine degli Ingegneri della Prov. di Terni n°A844

IL GEOLOGO:
Dott. Geol. Giorgio Cerquiglini
Ordine dei Geologi della Regione Umbria n°108

IL COORDINATORE PER LA SICUREZZA IN FASE DI PROGETTAZIONE:
Dott. Ing. Filippo Pambianco
Ordine degli Ingegneri della Prov. di Perugia n° A1373

Il RESPONSABILE DI PROGETTO
Dott. Ing. Rita Gandolfo

Il R.U.P.:
Dott. Ing. Alessandro Micheli

PROTOCOLLO | DATA

IL GRUPPO DI PROGETTAZIONE:

MANDATARIA:
Sintagma
Dott.Ing. N.Grieneri
Dott.Ing. V.Truffini
Dott.Ing. L.Spaccini
Dott.Arch. A.Bracchini
Dott.Ing. E.Bartolocci
Dott.Ing. F.Durastanti
Dott.Geol. G.Cerquiglini
Dott.Ing. F.Pambianco
Dott.Ing. M.Abram
Dott.Arch. C.Presciutti
Geom. A. Di Lauro
Geom. E.Scopetta
Geom. M.Zuccoini

MANDANTI:
GPI Ingegneria
Dott. Ing. G.Gusbucci
Dott. Ing. E.Moscatelli
Dott. Ing. A.Signorelli
Dott. Ing. M.Rossi
Dott. Ing. G.Lucibello
Dott. Arch. G.Guastella
Dott. Ing. E.Leonardi
Dott. Ing. M.Pasquali

Engeko
Dott. Ing. C.Muller

GEOTECHNICAL DESIGN GROUP
Dott. Ing. D.Cafiero
Dott. Ing. C.Consorti
Dott. Ing. E.Loffredo
Dott. Ing. S.Sisconi

ICARIA società di ingegneria
Dott. Ing. V.Rotisciani
Dott. Ing. F.Macchioni
Dott. Ing. C.Lauria
Dott. Ing. Q.Piumto
Dott. Ing. G.Pulli

DR. ING. GIORGIO GUSBUCCI
ORDINE DEGLI INGEGNERI DELLA PROVINCIA DI ROMA
N° 14035

ORDINE degli INGEGNERI della PROVINCIA di TERNI
Ing. FEDERICO DURASTANTI
Sez. A 844

GALLERIE NATURALI
Galleria Naturale
Schema tipologico funzionale sezioni correnti in rettilineo

CODICE PROGETTO (PROGETTO / LIV. PROG. / ANNO)	NOME FILE	REVISIONE	SCALA:
DPPG373 D 22	CODICE ELAB. T00GN00OSTST01 (T00GN00OSTST01_A)	A	1:50

REV.	DESCRIZIONE	DATA	REDATTO	VERIFICATO	APPROVATO
A	EMISSIONE PER CdS	Gen 2023	A.Amoruso	F.Durastanti	G.Gallucci