SEZIONE TIPO
Scala 1:50

GALLERIA COLLE DELLE ROSE

SEZIONE CORRENTE – CURVA
SCALA 1:50
SEZIONE TRASVERSALE TIPOLOGICA

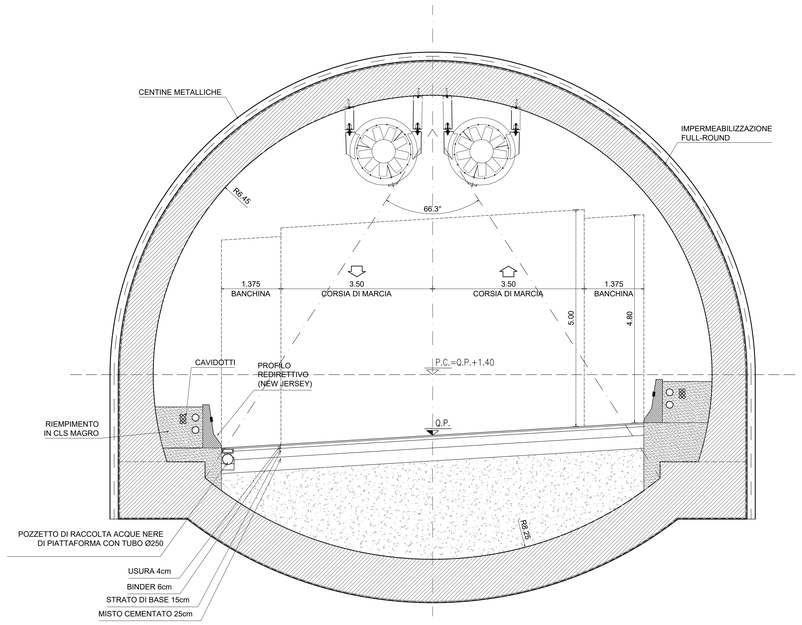

GALLERIA AREZZO

SEZIONE CORRENTE – CURVA
SCALA 1:50
SEZIONE TRASVERSALE TIPOLOGICA

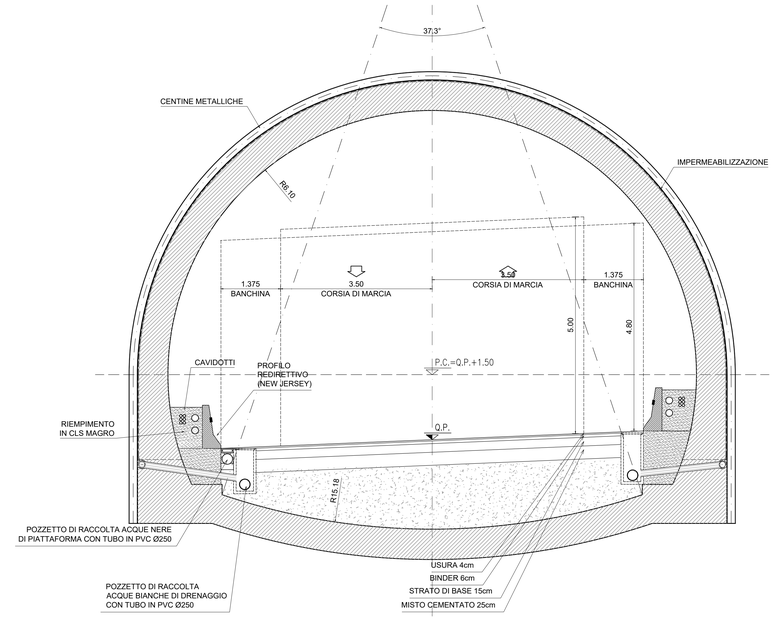

anas
GRUPPO FS ITALIANE

Direzione Tecnica

S.S. N. 685 "DELLE TRE VALLI UMBRE"
TRATTO SPOLETO-ACQUASPARTA
2° stralcio: Firenzuola - Acquasparta

PROGETTO DEFINITIVO — COD. PG373

PROGETTAZIONE: ATI SINTAGMA - GP INGEGNERIA - ENGEKO - GDG - ICARIA

IL RESPONSABILE DELL'INTEGRAZIONE DELLE PRESTAZIONI SPECIALISTICHE:
Dott. Ing. Giorgio Guiducci
Ordine degli Ingegneri della Prov. di Roma n° 14035

IL PROGETTISTA:
Dott. Ing. Federico Durastanti
Ordine degli Ingegneri della Prov. di Terni n°A844

IL GEOLOGO:
Dott. Geol. Giorgio Cerquiglini
Ordine dei Geologi della Regione Umbria n°108

IL COORDINATORE PER LA SICUREZZA IN FASE DI PROGETTAZIONE:
Dott. Ing. Filippo Pambianco
Ordine degli Ingegneri della Prov. di Perugia n° A1373

Il RESPONSABILE DI PROGETTO
Dott. Ing. Rita Gandolfo

Il R.U.P.:
Dott. Ing. Alessandro Micheli

PROTOCOLLO | DATA

IL GRUPPO DI PROGETTAZIONE:

MANDATARIA:
Sintagma
Dott.Ing. N.Granieri
Dott.Ing. V.Truffini
Dott.Ing. L.Vincenzo
Dott.Arch. A.Bracchini
Dott.Ing. E.Bartolocci
Dott.Ing. L.Casavecchia
Dott.Geol. G.Cerquiglini
Dott.Ing. F.Durastanti
Dott.Ing. M.Akram
Dott.Arch. C.Presciutti
Dott. Agr. F.Bart Nutti
Geom. S.Scopella
Geom. M.Zuccioni

MANDANTI:
GP INGEGNERIA
Dott. Ing. G.Guiducci
Dott. Ing. E.Moscatelli
Dott. Ing. A.Signorelli
Dott. Ing. A.Bella
Dott. Ing. G.Lucibello
Dott. Ing. M.Carabella
Dott. Geol. M.Leonardi
Dott. Ing. G.Parente

engeko
Dott. Ing. C.Muller

GEOTECHNICAL DESIGN GROUP
Dott. Ing. D.Cantarcioli
Dott. Ing. C.Comaroti
Dott. Ing. E.Loffredo
Dott. Ing. S.Sacconi

ICARIA società di ingegneria
Dott. Ing. V.Rotaciani
Dott. Ing. F.Macchioni
Dott. Ing. Q.Verini
Dott. Ing. V.Piunno
Dott. Ing. G.Pulli

DR. TO GIORGIO GUIDUCCI ORDINE DEGLI INGEGNERI ROMA N° 14035

ORDINE degli INGEGNERI della PROVINCIA di TERNI DURASTANTI FEDERICO A 844

GALLERIE NATURALI
Galleria Naturale
Schema tipologico funzionale sezioni correnti in curva

CODICE PROGETTO	NOME FILE	REVISIONE	SCALA:
PROGETTO DPPG373 LIV. PROG. D DOC. 22	T00GN00OSTST02_A CODICE ELAB. T00GN00OSTST02	A	1:50

REV.	DESCRIZIONE	DATA	REDATTO	VERIFICATO	APPROVATO
A	EMISSIONE PER CdS	Gen. 2023	A.Amoruso	F.Durastanti	G.Guiducci