SEZIONE TIPO
Scala 1:50

GALLERIA COLLE DELLE ROSE

SEZIONE CORRENTE – RETTILINEO
SCALA 1:50

SEZIONE TRASVERSALE TIPOLOGICA

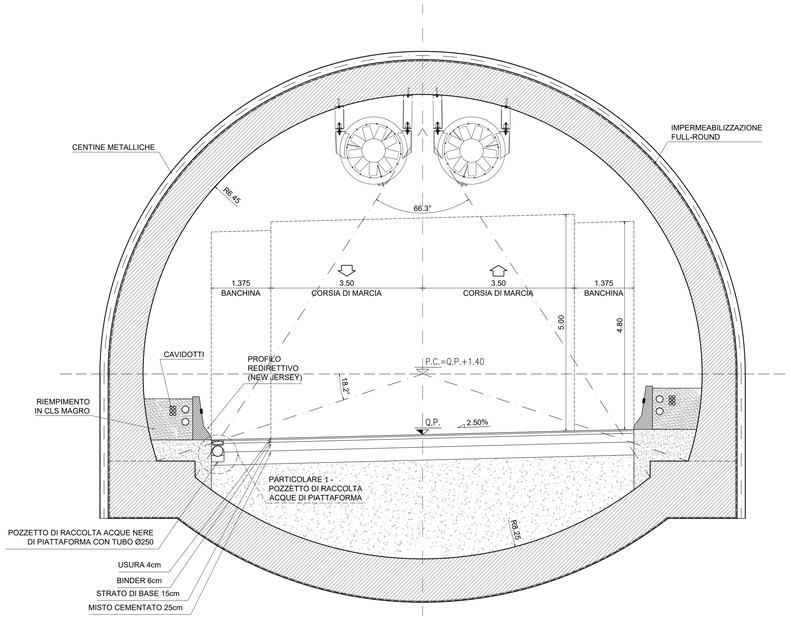

GALLERIA AREZZO

SEZIONE CORRENTE – RETTIFILO
SCALA 1:50

SEZIONE TRASVERSALE TIPOLOGICA

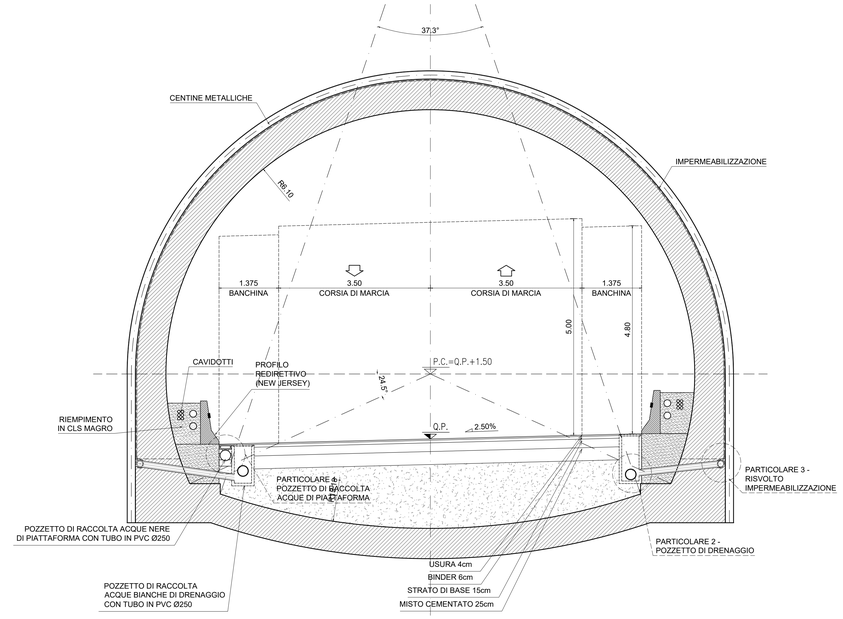

PARTICOLARE 1

SCALA 1:20

POZZETTO DI RACCOLTA ACQUE DI PIATTAFORMA

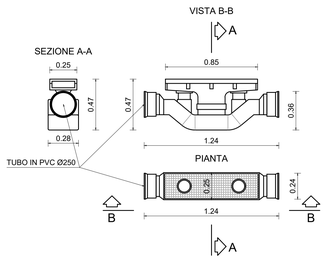

PARTICOLARE 2

SCALA 1:20

POZZETTO DI RACCOLTA ACQUE DI DRENAGGIO

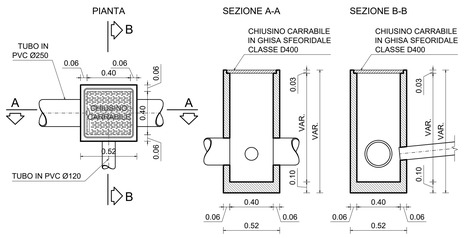

PARTICOLARE 3

SCALA 1:10

RISVOLTO IMPERMEABILIZZAZIONE

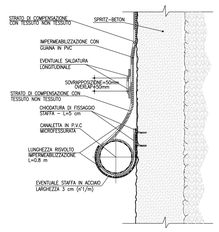

anas
GRUPPO FS ITALIANE

Direzione Tecnica

S.S. N. 685 "DELLE TRE VALLI UMBRE"
TRATTO SPOLETO-ACQUASPARTA
2° stralcio: Firenzuola - Acquasparta

PROGETTO DEFINITIVO — COD. PG373

PROGETTAZIONE: ATI SINTAGMA - GP INGEGNERIA - ENGEKO - GDG - ICARIA

IL RESPONSABILE DELL'INTEGRAZIONE DELLE PRESTAZIONI SPECIALISTICHE:
Dott. Ing. Giorgio Guiducci
Ordine degli Ingegneri della Prov. di Roma n° 14035

IL PROGETTISTA:
Dott. Ing. Federico Durastanti
Ordine degli Ingegneri della Prov. di Terni n°A844

IL GEOLOGO:
Dott. Geol. Giorgio Cerquiglini
Ordine dei Geologi della Regione Umbria n°108

IL COORDINATORE PER LA SICUREZZA IN FASE DI PROGETTAZIONE:
Dott. Ing. Filippo Pambianco
Ordine degli Ingegneri della Prov. di Perugia n° A1373

Il RESPONSABILE DI PROGETTO
Dott. Ing. Rita Gandolfo

Il R.U.P.
Dott. Ing. Alessandro Micheli

PROTOCOLLO | DATA

IL GRUPPO DI PROGETTAZIONE:

MANDATARIA: sintagma

Dott.Ing. N.Grànieri, Dott.Ing. L.Ippoliti, Dott.Ing. L.Speccini, Dott.Arch. A.Bracchini, Dott.Ing. E.Bartolocci, Dott.Ing. L.Casavecchia, Dott.Ing. F.Pambianco, Dott.Ing. M.Abram, Dott.Arch. C.Presciutti, Dott.Agr. F.Berti Nulli, Geom. S.Scopetta, Geom. M.Zucconi

MANDANTI: GP INGEGNERIA

Dott.Ing. G.Guiducci, Dott.Ing. A.Signorelli, Dott.Ing. A.Bella, Dott.Ing. A.Rinaldo, Dott.Arch. G.Guastella, Dott.Geol. M.Leonardi, Dott.Ing. G.Parente

engeko — Dott. Ing. C.Muller

GEOTECHNICAL DESIGN GROUP: Dott. Ing. D.Carlaccini, Dott. Ing. C.Cursoni, Dott. Ing. E.Leffredo, Dott. Ing. S.Sacconi

ICARIA Società di Ingegneria: Dott. Ing. V.Robsciani, Dott. Ing. F.Macchioni, Dott. Ing. G.Verini, Dott. Ing. V.Piunno, Dott. Ing. G.Pulli

ORDINE degli INGEGNERI della PROVINCIA di ROMA — Dott. Ing. GIUDUCCI GIORGIO — Sez. A — n° 14035

ORDINE degli INGEGNERI della PROVINCIA di TERNI — Dott. Ing. DURASTANTI FEDERICO — Sez. A — n° A844

GALLERIE NATURALI
Galleria Naturale
Tipologico Impermeabilizzazione e drenaggio corrente in rettifilo

CODICE PROGETTO	NOME FILE	REVISIONE	SCALA:
PROGETTO: DPPG373 — LIV. PROG.: D — ANNO: 22	T00GN00OSTST06_A	A	VARIE
	CODICE ELAB.: T00GN00OSTST06		

REV.	DESCRIZIONE	DATA	REDATTO	VERIFICATO	APPROVATO
A	EMISSIONE PER CdS	Gen 2023	A.Amoruso	F.Durastanti	G.Guiducci