SEZIONE TIPO
Scala 1:50

GALLERIA COLLE DELLE ROSE

SEZIONE CORRENTE – CURVA
SCALA 1:50
SEZIONE TRASVERSALE TIPOLOGICA

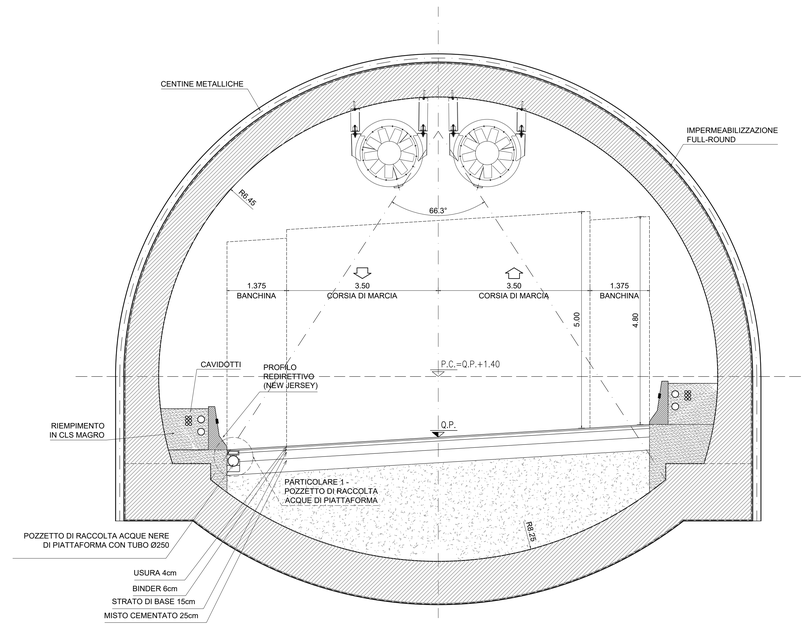

GALLERIA AREZZO

SEZIONE CORRENTE – CURVA
SCALA 1:50
SEZIONE TRASVERSALE TIPOLOGICA

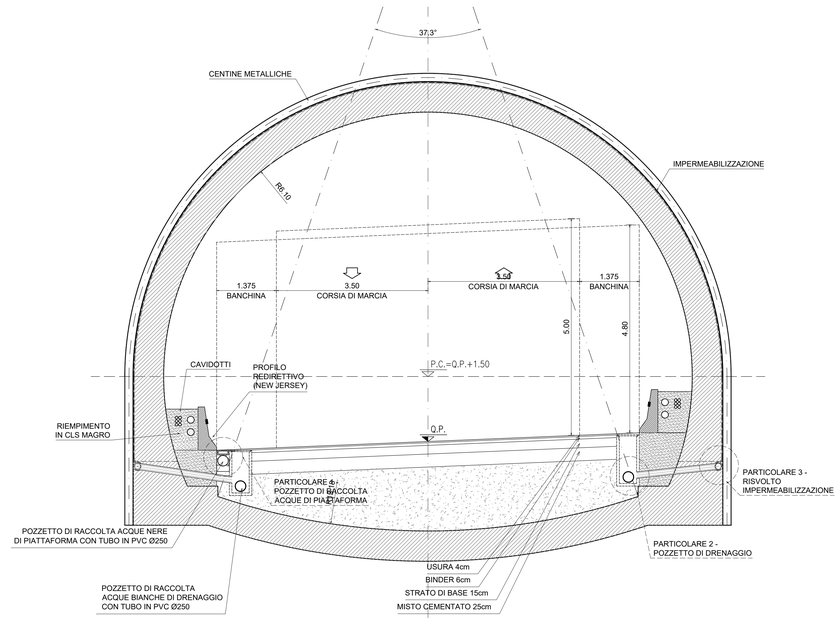

PARTICOLARE 1
SCALA 1:20
POZZETTO DI RACCOLTA ACQUE DI PIATTAFORMA

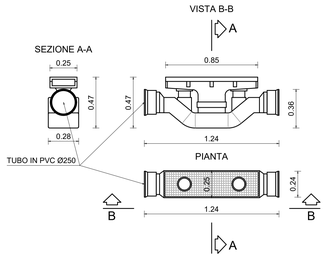

PARTICOLARE 2
SCALA 1:20
POZZETTO DI RACCOLTA ACQUE DI DRENAGGIO

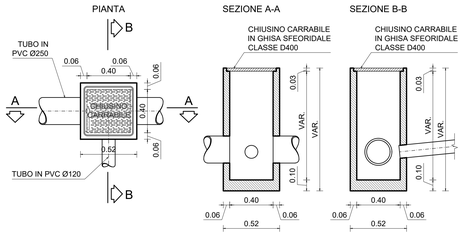

PARTICOLARE 3
SCALA 1:10
RISVOLTO IMPERMEABILIZZAZIONE

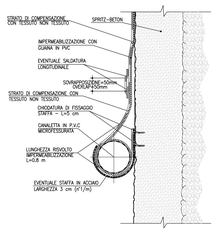

anas
GRUPPO FS ITALIANE

Direzione Tecnica

S.S. N. 685 "DELLE TRE VALLI UMBRE"
TRATTO SPOLETO-ACQUASPARTA
2° stralcio: Firenzuola - Acquasparta

PROGETTO DEFINITIVO — COD. PG373

PROGETTAZIONE: ATI SINTAGMA - GP INGEGNERIA - ENGEKO - GDG - ICARIA

IL RESPONSABILE DELL'INTEGRAZIONE DELLE PRESTAZIONI SPECIALISTICHE:
Dott. Ing. Giorgio Guiducci
Ordine degli Ingegneri della Prov. di Roma n° 14035

IL PROGETTISTA:
Dott. Ing. Federico Durastanti
Ordine degli Ingegneri della Prov. di Terni n°A844

IL GEOLOGO:
Dott. Geol. Giorgio Cerquiglini
Ordine dei Geologi della Regione Umbria n°108

IL COORDINATORE PER LA SICUREZZA IN FASE DI PROGETTAZIONE:
Dott. Ing. Filippo Pambianco
Ordine degli Ingegneri della Prov. di Perugia n° A1373

Il RESPONSABILE DI PROGETTO
Dott. Ing. Rita Gandolfo

Il R.U.P.
Dott. Ing. Alessandro Micheli

PROTOCOLLO | DATA

IL GRUPPO DI PROGETTAZIONE:

MANDATARIA:
Sintagma

Dott.Ing.	N.Graneri	Dott. Ing.	G.Guiducci
Dott.Ing.	V.Truffini	Dott. Ing.	E.Moscatelli
Dott.Arch.	A.Marchetti	Dott. Ing.	A.Bignonelli
Dott.Arch.	A.Bracchini	Dott. Ing.	A.Bella
Dott.Ing.	E.Bartolocci	Dott. Ing.	G.Guiducci
Dott.Ing.	L.Casavecchia	Dott. Ing.	G.Scarsella
Dott.Geol.	G.Cerquiglini	Dott. Geol.	M.Leonardi
Dott.Ing.	M.Ciarapica	Dott. Ing.	G.Paierete
Dott.Ing.	M.Abram		
Dott.Arch.	C.Presciutti		
Dott. Agr.	F.Berti Nulli		
Geom.	S.Scopetta		
Geom.	M.Zuccioni		

MANDANTI:
GP INGEGNERIA — Dott. Ing. C.Muller
engeko
GEOTECNICA & GEOLOGIA — Dott. Ing. D.Carlaccini, C.Comiorti, E.Loffredo, S.Sacconi
ICARIA società di ingegneria — Dott. Ing. V.Rotisciani, F.Macchioni, Q.Verni, V.Piunno, G.Puliti

GALLERIE NATURALI
Galleria Naturale
Tipologico Impermeabilizzazione e drenaggio corrente in curva

CODICE PROGETTO	NOME FILE	REVISIONE	SCALA:
PROGETTO: DPPG373 — LIV. PROG.: D — ANNO: 22	T00GN00OSTST07_A	A	VARIE
	CODICE ELAB.: T00GN00OSTST07		

REV.	DESCRIZIONE	DATA	REDATTO	VERIFICATO	APPROVATO
A	EMISSIONE PER CdS	Gen. 2023	A.Amoruso	F.Durastanti	G.Guiducci