PIAZZOLA DI SOSTA IN DX

SCALA 1:50

SEZIONE TRASVERSALE TIPOLOGICA

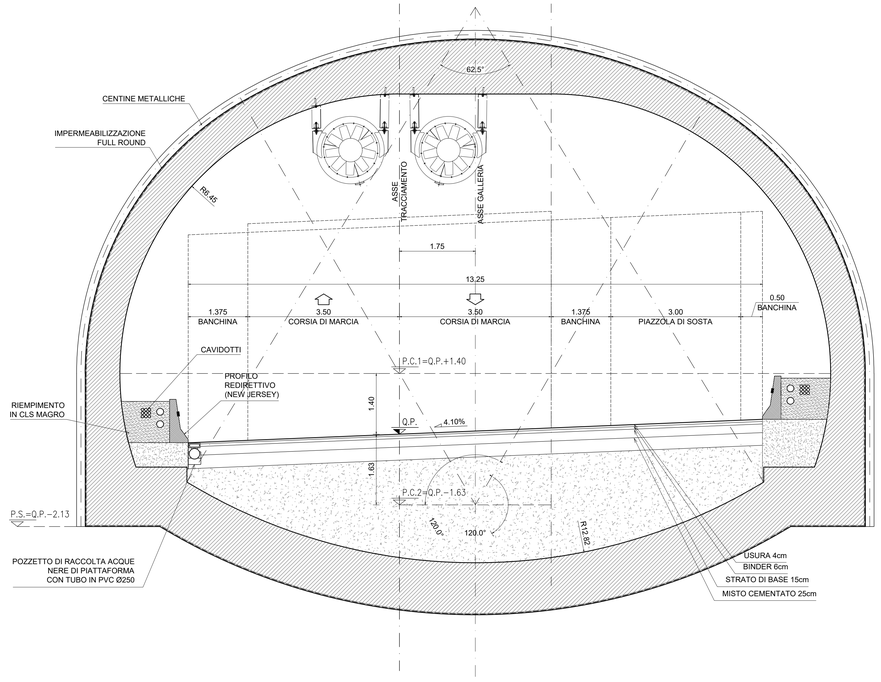

PARTICOLARE 1

SCALA 1:20

POZZETTO DI RACCOLTA ACQUE DI PIATTAFORMA

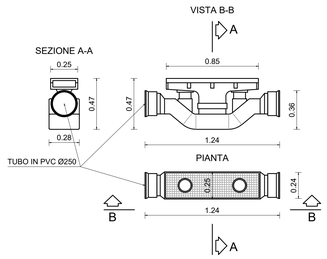

PARTICOLARE 2

SCALA 1:20

POZZETTO DI RACCOLTA ACQUE DI DRENAGGIO

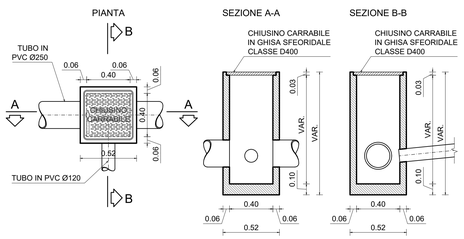

S.S. N. 685 "DELLE TRE VALLI UMBRE"
TRATTO SPOLETO-ACQUASPARTA
2° stralcio: Firenzuola - Acquasparta

PROGETTO DEFINITIVO — COD. PG373

PROGETTAZIONE: ATI SINTAGMA - GP INGEGNERIA - ENGEKO - GDG - ICARIA

IL RESPONSABILE DELL'INTEGRAZIONE DELLE PRESTAZIONI SPECIALISTICHE:
Dott. Ing. Giorgio Guiducci
Ordine degli Ingegneri della Prov. di Roma n° 14035

IL PROGETTISTA:
Dott. Ing. Federico Durastanti
Ordine degli Ingegneri della Prov. di Terni n°A844

IL GEOLOGO:
Dott. Geol. Giorgio Cerquiglini
Ordine dei Geologi della Regione Umbria n°108

IL COORDINATORE PER LA SICUREZZA IN FASE DI PROGETTAZIONE:
Dott. Ing. Filippo Pambianco
Ordine degli Ingegneri della Prov. di Perugia n° A1373

IL RESPONSABILE DI PROGETTO
Dott. Ing. Rita Gandolfo

Il R.U.P.
Dott. Ing. Alessandro Micheli

PROTOCOLLO | DATA

IL GRUPPO DI PROGETTAZIONE:

MANDATARIA: sintagma

MANDANTI: GP INGEGNERIA; engeko; GDG GEOLOGIA DESIGN GROUP; ICARIA ingegneria

Dott.Ing.	N.Grieneri	Dott. Ing.	G.Guiducci
Dott.Ing.	V.Truffini	Dott. Ing.	E.Moscatelli
Dott.Ing.	L.Spaconi	Dott. Ing.	A.Bellucci
Dott.Arch.	A.Brachini	Dott. Ing.	A.Bella
Dott.Ing.	M.Cavaliere	Dott. Ing.	G.Lucibello
Dott.Ing.	L.Casavecchia	Dott. Arch.	G.Guastella
Dott.Geol.	G.Cerquiglini	Dott. Geol.	M.Leonardi
Dott.Ing.	F.Pambianco	Dott. Ing.	G.Parente
Dott.Ing.	M.Abriani		
Dott.Ing.	F.Bellezza		
Dott. Agr.	F.Berti Nulli		
Geom.	S.Scopetta	Dott. Ing.	D.Carlaccini
Geom.	M.Zucconi	Dott. Ing.	C.Cellerino
		Dott. Ing.	E.Coffaro
		Dott. Ing.	S.Sacconi

Dott. Ing.	C.Muller		
Dott. Ing.	V.Robisciani	Dott. Ing.	V.Robisciani
Dott. Ing.	G.Bellezza	Dott. Ing.	G.Bellezza
Dott. Ing.	G.Varola	Dott. Ing.	G.Varola
Dott. Ing.	V.Piunno	Dott. Ing.	V.Piunno
Dott. Ing.	G.Puli	Dott. Ing.	G.Puli

Direzione Tecnica

GALLERIE NATURALI
Galleria Naturale
Schema tipologico funzionale piazzola in DX

CODICE PROGETTO	NOME FILE	REVISIONE	SCALA:
PROGETTO: DPPG373 — LIV. PROG.: D — ANNO: 22	T00GN00OSTST09_A	A	1:50
	CODICE ELAB.: T00GN00OSTST09		

REV.	DESCRIZIONE	DATA	REDATTO	VERIFICATO	APPROVATO
A	EMISSIONE PER CdS	Gen 2023	A.Amoruso	F.Durastanti	G.Galducci