



SEZIONE TRASVERSALE
SCALA 1:50

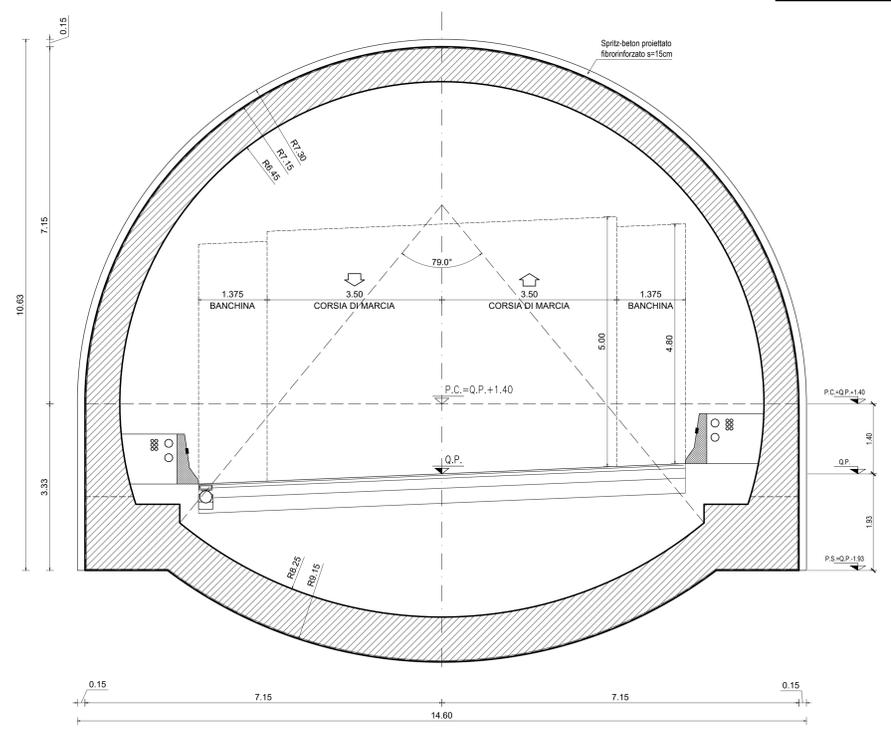

LEGENDA ACRONIMI
P.C. = PIANO DEI CENTRI
P.S. = PIANO DI SCAVO
Q.P. = QUOTA PROGETTO

SEZIONE LONGITUDINALE
SCALA 1:50

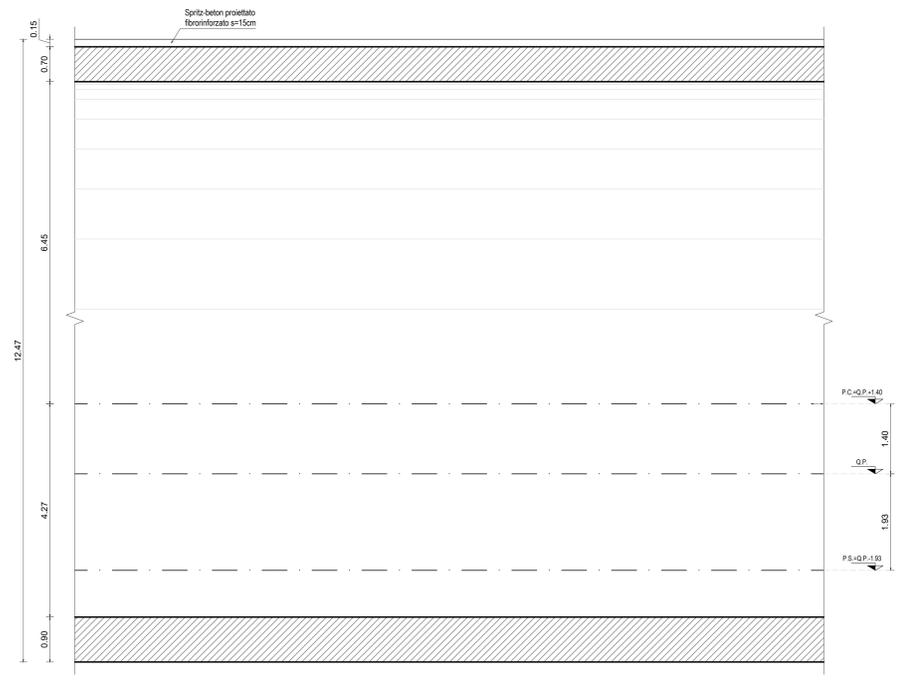



Direzione Tecnica

S.S. N. 685 "DELLE TRE VALLI UMBRE"
TRATTO SPOLETO-ACQUASPARTA
2° stralcio: Firenzuola - Acquasparta

PROGETTO DEFINITIVO

cod. PG373

PROGETTAZIONE: ATI SINTAGMA - GP INGEGNERIA - ENGEKO - GDG - ICARIA

IL RESPONSABILE DELL'INTEGRAZIONE DELLE PRESTAZIONI SPECIALISTICHE:
Dot. Ing. Giorgio Gualucci
Ordine degli Ingegneri della Prov. di Roma n° 14035

IL GRUPPO DI PROGETTAZIONE:

MANDATARIA:
MANTOVANTI

IL PROGETTISTA:
Dot. Ing. Federico Durastanti
Ordine degli Ingegneri della Prov. di Terni n° 4844

MANDATARIA:
MANTOVANTI

IL GEOLOGO:
Dot. Geol. Giorgio Compagnini
Ordine dei Geologi della Regione Umbria n° 108

MANDATARIA:
MANTOVANTI

IL COORDINATORE PER LA SICUREZZA IN FASE DI PROGETTAZIONE:
Dot. Ing. Filippo Pambianco
Ordine degli Ingegneri della Prov. di Perugia n° A1373

MANDATARIA:
MANTOVANTI

IL RESPONSABILE DI PROGETTO
Dot. Ing. Rita Guardello

MANDATARIA:
MANTOVANTI

R.U.P.
Dot. Ing. Alessandro Micheli

MANDATARIA:
MANTOVANTI

PROTOCOLLO

DATA

GALLERIA "COLLE DELLE ROSE"
GALLERIA NATURALE
SEZIONE TIPO A1 - CARPENTERIA

PROGETTO	REV.	DESCRIZIONE	DATA	REDATTO	VERIFICATO	APPROVATO
A	1	EMISSIONE PER CIS	04/2023	A. Anonaci	F. Durastanti	G. Gualucci