SEZIONE TRASVERSALE
SCALA 1:50

LEGENDA ACRONIMI
P.C.=PIANO DEI CENTRI
P.S.=PIANO DI SCAVO
Q.P.=QUOTA PROGETTO

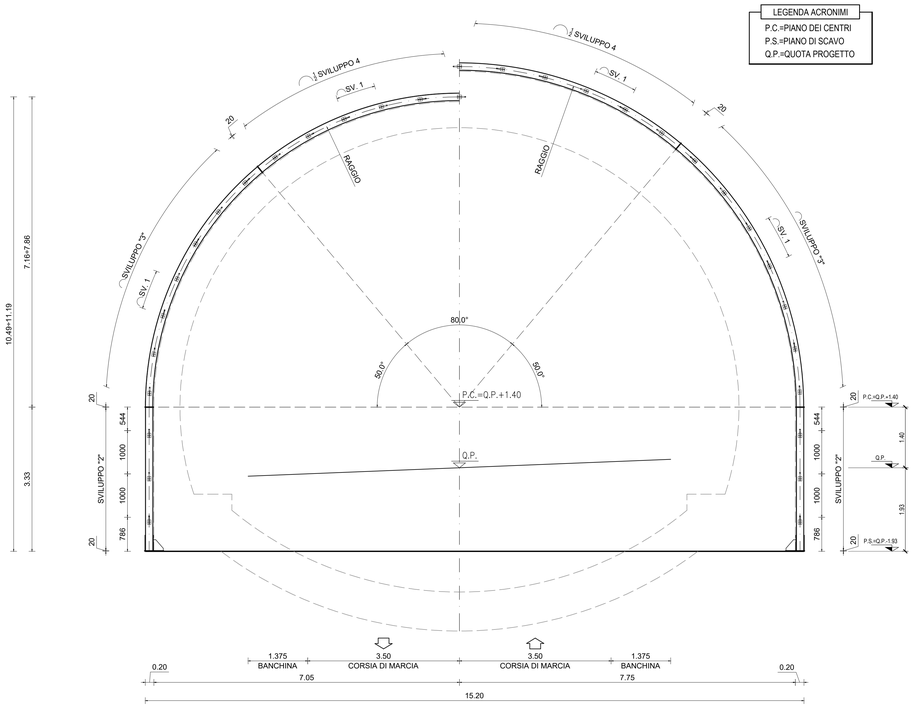

SEZIONE LONGITUDINALE
SCALA 1:50

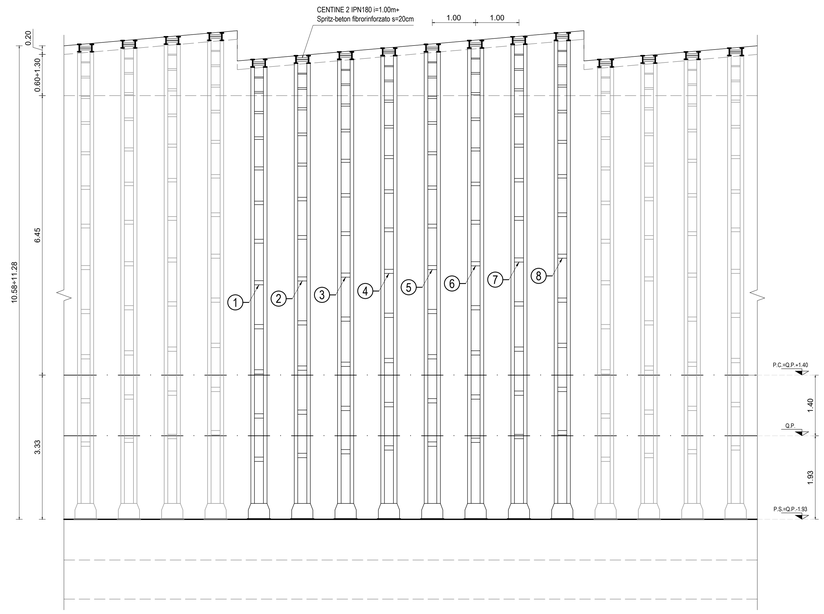

Centina	Raggio (m)	Sviluppo 1 (mm)	Sviluppo 2 (mm)	Sviluppo 3 (mm)	Sviluppo 4 (mm)	Sviluppo tot (mm)
1	7198	912	3300	6260	10031	29151
2	7285	924	3300	6336	10153	29426
3	7373	936	3300	6413	10276	29701
4	7460	949	3300	6489	10398	29976
5	7548	962	3300	6566	10520	30252
6	7635	975	3300	6642	10642	30527
7	7723	987	3300	6719	10765	30802
8	7810	1000	3300	6795	10887	31077

PARTICOLARE 2
SCALA 1:10
GIUNZIONE CENTINE

SEZIONE B-B

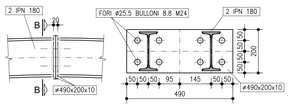

PARTICOLARE 1
SCALA 1:10
PIEDE CENTINE

VISTA FRONTALE

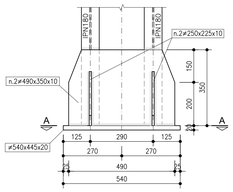

VISTA LATERALE

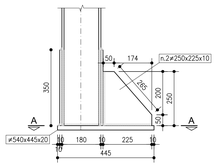

SEZIONE A-A

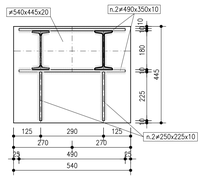

PARTICOLARE 3
SCALA 1:10
UNIONE CENTINE

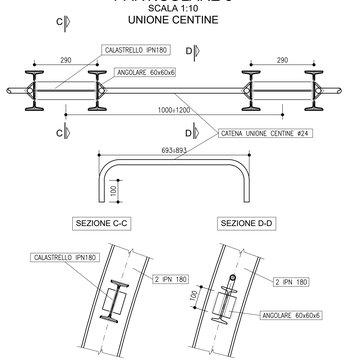

anas
GRUPPO FS ITALIANE

Direzione Tecnica

S.S. N. 685 "DELLE TRE VALLI UMBRE"
TRATTO SPOLETO-ACQUASPARTA
2° stralcio: Firenzuola - Acquasparta

PROGETTO DEFINITIVO — COD. PG373

PROGETTAZIONE: ATI SINTAGMA - GP INGEGNERIA - ENGEKO - GDG - ICARIA

IL RESPONSABILE DELL'INTEGRAZIONE DELLE PRESTAZIONI SPECIALISTICHE:
Dott. Ing. Giorgio Guiducci
Ordine degli Ingegneri della Prov. di Roma n° 14035

IL PROGETTISTA:
Dott. Ing. Federico Durastanti
Ordine degli Ingegneri della Prov. di Terni n°A844

IL GEOLOGO:
Dott. Geol. Giorgio Cerquiglini
Ordine dei Geologi della Regione Umbria n°108

IL COORDINATORE PER LA SICUREZZA IN FASE DI PROGETTAZIONE:
Dott. Ing. Filippo Pambianco
Ordine degli Ingegneri della Prov. di Perugia n° A1373

Il RESPONSABILE DI PROGETTO
Dott. Ing. Rita Gandolfo

Il R.U.P.:
Dott. Ing. Alessandro Micheli

PROTOCOLLO | DATA

IL GRUPPO DI PROGETTAZIONE:

MANDATARIA:
Sintagma
Dott. Ing. N.Granieri, Dott. Ing. V.Truffini, Dott. Ing. L.Spaccini, Dott.Arch. A.Bracchini, Dott. Ing. E.Bartolocci, Dott. Ing. G.Pambianco, Dott.Geol. G.Cerquiglini, Dott. Ing. F.Pambianco, Dott. Ing. M.Abram, Dott.Arch. C.Pressutti, Geom. M.Pettinari, Geom. S.Scopetta, Geom. M.Zucconi

MANDANTI:
GP INGEGNERIA
Dott. Ing. G.Guiducci, Dott. Ing. E.Moscatelli, Dott. Ing. A.Signorelli, Dott. Ing. M.Ferri, Dott. Ing. G.Lucibello, Dott. Arch. G.Guastella, Dott. Ing. G.Pambianco, Dott. Ing. G.Panerai
engeko
Dott. Ing. C.Muller
GEOTECHNICAL DESIGN GROUP
Dott. Ing. D.Cariaggi, Dott. Ing. C.Carnevali, Dott. Ing. E.Cordoni, Dott. Ing. S.Sacconi
ICARIA società di ingegneria
Dott. Ing. V.Rotisciani, Dott. Ing. F.Marchioni, Dott. Ing. G.Piunno, Dott. Ing. V.Piunno, Dott. Ing. G.Pulli

DR. ING. GIORGIO GUIDUCCI ORDINE INGEGNERI PROVINCIA DI ROMA N° 14035

ORDINE degli INGEGNERI DELLA PROVINCIA di TERNI DR. ING. FEDERICO DURASTANTI sez. A n. A844 Settore Civile e Ambientale

GALLERIA "COLLE DELLE ROSE"
GALLERIA NATURALE
SEZIONE TIPO B0v - CARPENTERIA CENTINE

CODICE PROGETTO (PROGETTO / LIV. PROG. / ANNO)	NOME FILE	REVISIONE	SCALA:
DPPG373 D 22	T00GN01OSTCP04_A — CODICE ELAB. T00GN01OSTCP04	A	1:50

REV.	DESCRIZIONE	DATA	REDATTO	VERIFICATO	APPROVATO
A	EMISSIONE PER CdS	Gen. 2023	A.Amoruso	F.Durastanti	G.Guiducci