



**SEZIONE TRASVERSALE**  
SCALA 1:50

**LEGENDA ACRONIMI**  
P.C.=PIANO DEI CENTRI  
P.S.=PIANO DI SCAVO  
Q.P.=QUOTA PROGETTO  
R.G.=RIPRESA DI GETTO

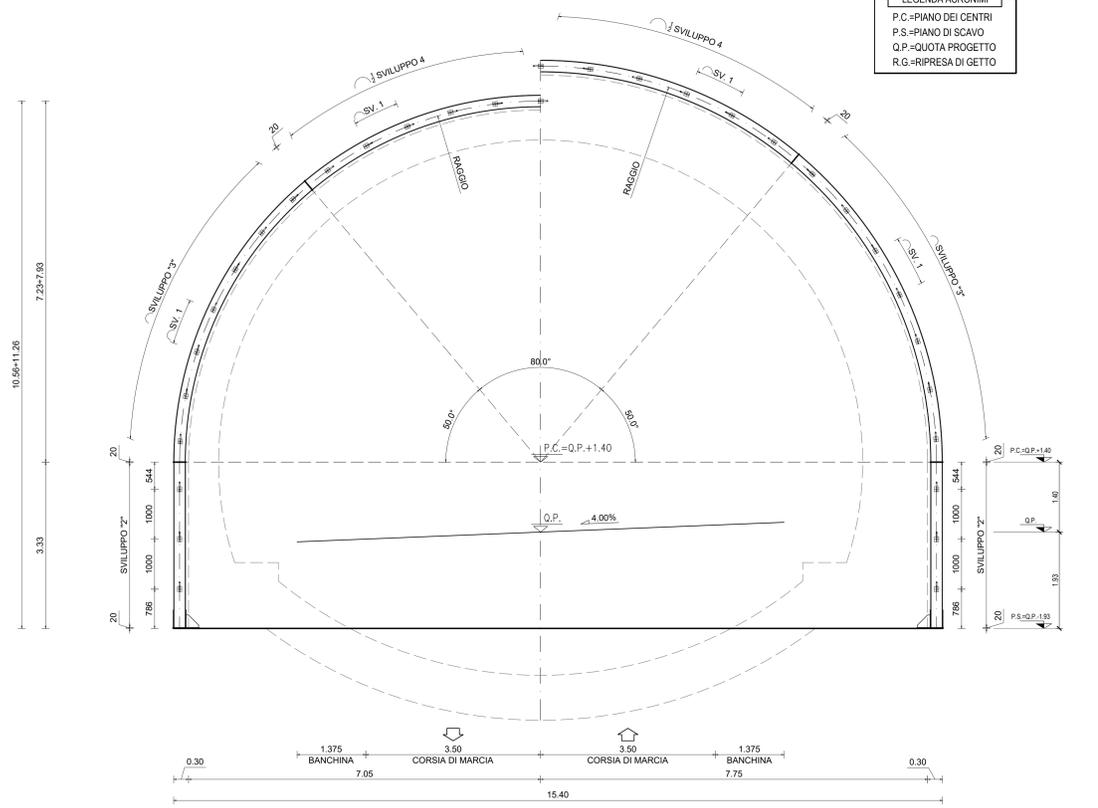


**SEZIONE LONGITUDINALE**  
SCALA 1:50

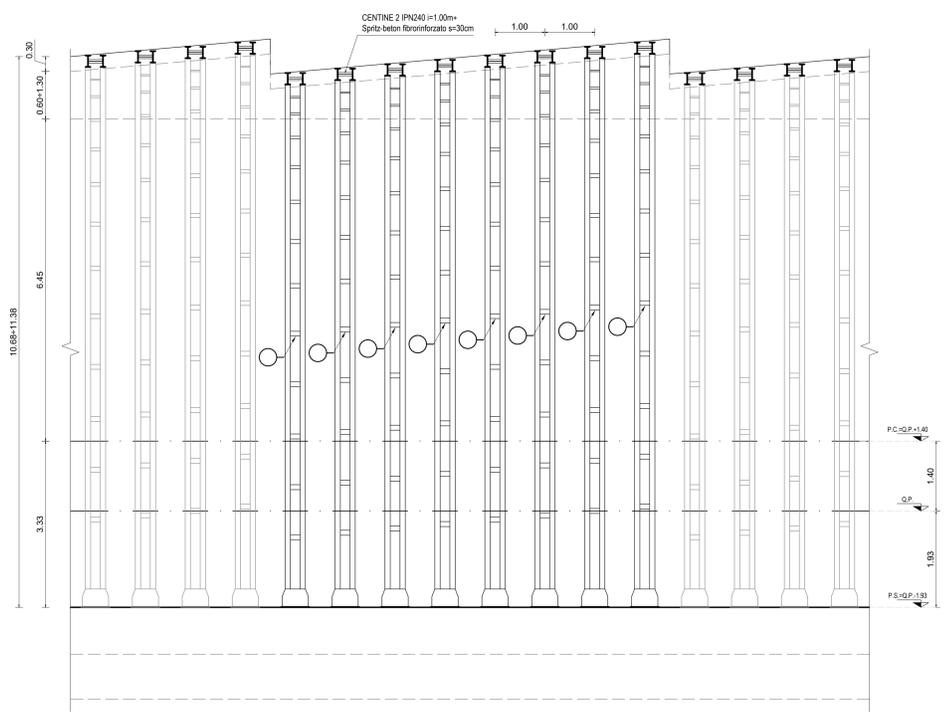


Centina	Raggio (m)	Sviluppo 1 (mm)	Sviluppo 2 (mm)	Sviluppo 3 (mm)	Sviluppo 4 (mm)	Sviluppo tot (mm)
1	7256	912	3300	6312	10112	29336
2	7344	925	3300	6388	10234	29611
3	7431	937	3300	6465	10356	29886
4	7519	950	3300	6541	10478	30161
5	7606	962	3300	6618	10601	30436
6	7694	975	3300	6694	10723	30711
7	7781	987	3300	6771	10845	30986
8	7869	1000	3300	6847	10967	31261


**PARTICOLARE 1**  
SCALA 1:10  
PIEDE CENTINE

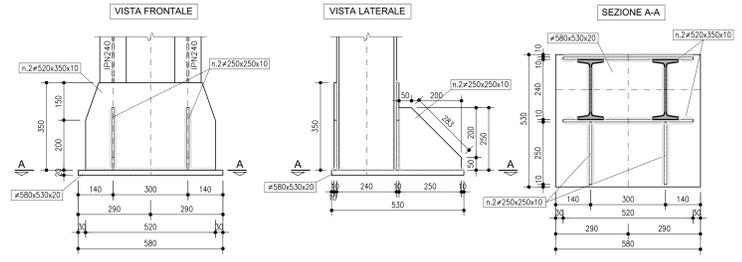

**PARTICOLARE 3**  
SCALA 1:10  
UNIONE CENTINE

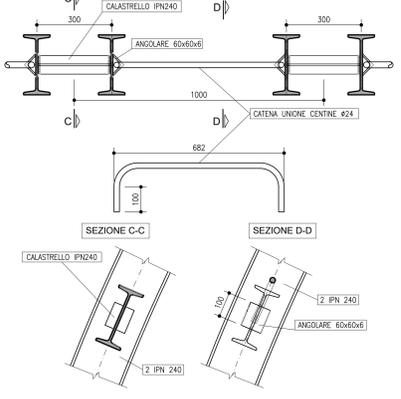

**PARTICOLARE 2**  
SCALA 1:10  
GIUNZIONE CENTINE

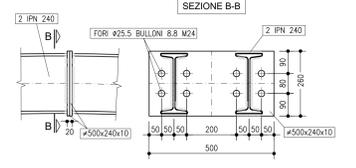



**S.S. N. 685 "DELLE TRE VALLI UMBRE"**  
TRATTO SPOLETO-ACQUASPARTA  
2° stralcio: Firenzuola - Acquasparta

**PROGETTO DEFINITIVO** COD. PG373

PROGETTAZIONE: ATI SINTAGMA - GP INGEGNERIA - ENGEKO - GDG - ICARIA

IL RESPONSABILE DELL'INTEGRAZIONE DELLE PRESTAZIONI SPECIALISTICHE: **MANDATARI:**

IL PROGETTISTA: **MANDATARI:**

IL GEOLOGO: **MANDATARI:**

IL COORDINATORE PER LA SICUREZZA IN FASE DI PROGETTAZIONE: **MANDATARI:**

IL RESPONSABILE DI PROGETTO: **MANDATARI:**

R.U.P. **MANDATARI:**

PROTOCOLLO: \_\_\_\_\_ DATA: \_\_\_\_\_

**GALLERIA "COLLE DELLE ROSE"**  
GALLERIA NATURALE  
SEZIONE TIPO C3 - CARPENTERIA CENTINE

PROGETTO	NOVE FILE	REVISIONE	SCALA:
DPPG373 D 22	T00GNO1OSTCPI10	A	1:50

**A** EMISSIONE PER GIS G. 2017 A. Anas F. Valentini G. Dekeo

REV. DESCRIZIONE DATA REDATTO VERIFICATO APPROVATO