## SEZIONE TRASVERSALE

SCALA 1:50

LEGENDA ACRONIMI

P.C.=PIANO DEI CENTRI
P.S.=PIANO DI SCAVO
Q.P.=QUOTA PROGETTO

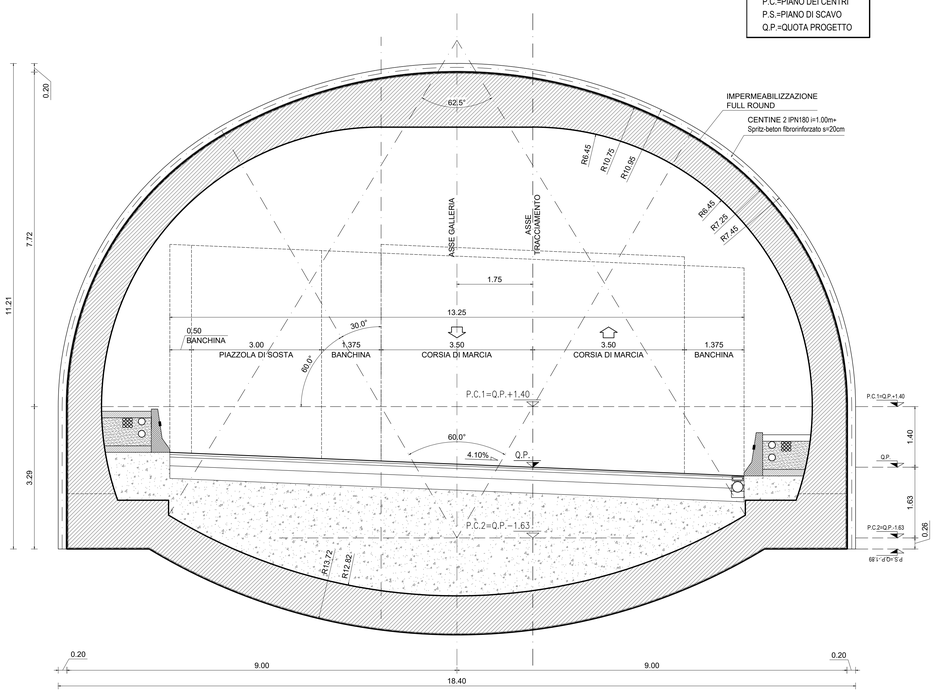


## SEZIONE LONGITUDINALE

SCALA 1:50

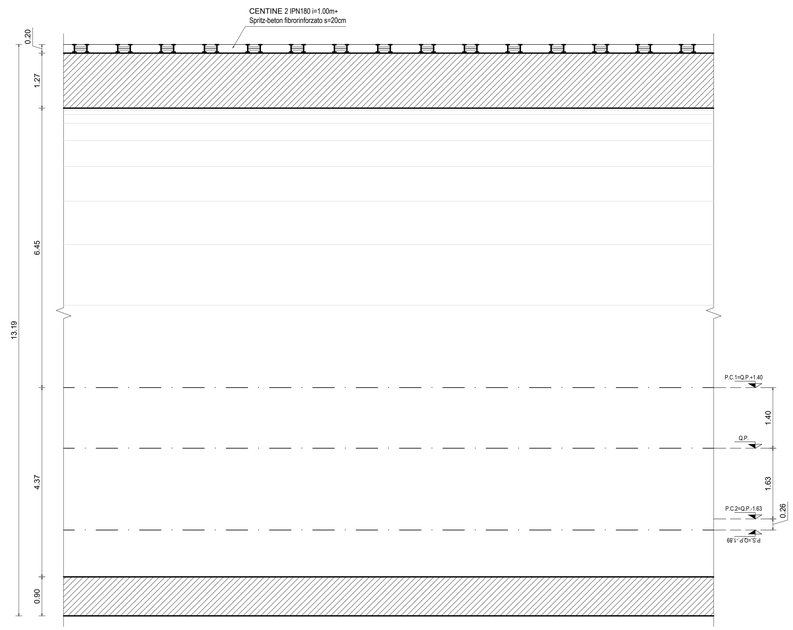


anas
GRUPPO FS ITALIANE

*Direzione Tecnica*

**S.S. N. 685 "DELLE TRE VALLI UMBRE"**
TRATTO SPOLETO-ACQUASPARTA
2° stralcio: Firenzuola - Acquasparta

PROGETTO DEFINITIVO — COD. PG373

PROGETTAZIONE: ATI SINTAGMA - GP INGEGNERIA - ENGEKO - GDG - ICARIA

IL RESPONSABILE DELL'INTEGRAZIONE DELLE PRESTAZIONI SPECIALISTICHE:
Dott. Ing. Giorgio Guiducci
Ordine degli Ingegneri della Prov. di Roma n° 14035

IL PROGETTISTA:
Dott. Ing. Federico Durastanti
Ordine degli Ingegneri della Prov. di Terni n°A844

IL GEOLOGO:
Dott. Geol. Giorgio Cerquiglini
Ordine dei Geologi della Regione Umbria n°108

IL COORDINATORE PER LA SICUREZZA IN FASE DI PROGETTAZIONE:
Dott. Ing. Filippo Pambianco
Ordine degli Ingegneri della Prov. di Perugia n° A1373

Il RESPONSABILE DI PROGETTO
Dott. Ing. Rita Gandolfo

Il R.U.P.
Dott. Ing. Alessandro Micheli

| PROTOCOLLO | DATA |
|---|---|
| | |

IL GRUPPO DI PROGETTAZIONE:

MANDATARIA: Sintagma

| | |
|---|---|
| Dott.Ing. | N.Granieri |
| Dott.Ing. | V.Truffini |
| Dott.Ing. | L.Spaccini |
| Dott.Arch. | A.Bracchini |
| Dott.Ing. | E.Bartolucci |
| Dott.Ing. | L.Casaravecchia |
| Dott.Geol. | G.Cerquiglini |
| Dott.Ing. | F.Pambianco |
| Dott.Ing. | M.Abram |
| Dott.Arch. | G.Pesciutti |
| Dott. Agr. | F.Berti Nulli |
| Geom. | S.Scopetta |
| Geom. | M.Zucconi |

MANDANTI: GP INGEGNERIA

| | |
|---|---|
| Dott. Ing. | G.Guiducci |
| Dott. Ing. | E.Mascarelli |
| Dott. Ing. | A.Bignoretti |
| Dott. Ing. | A.Bala |
| Dott. Ing. | G.Lucibello |
| Dott. Arch. | G.Guastella |
| Dott. Geol. | M.Leonardi |
| Dott. Ing. | G.Parente |

GEOTECHNICAL DESIGN GROUP

| | |
|---|---|
| Dott. Ing. | D.Carlaccini |
| Dott. Ing. | C.Consorti |
| Dott. Ing. | E.Loffredo |
| Dott. Ing. | S.Sacconi |

engeko
Dott. Ing. C.Muller

ICARIA
Società di Ingegneria

| | |
|---|---|
| Dott. Ing. | V.Rotesciani |
| Dott. Ing. | F.Macchione |
| Dott. Ing. | G.Venini |
| Dott. Ing. | V.Piunno |
| Dott. Ing. | G.Pulli |

DR. Ing. GIORGIO GUIDUCCI
ORDINE INGEGNERI
ROMA
N° 14035

ORDINE degli INGEGNERI
DELLA PROVINCIA DI TERNI
Dott. Ing. Federico Durastanti
Ordine degli Ingegneri della Prov. di Terni
A 844
Provincia di TERNI

GALLERIA "COLLE DELLE ROSE"
GALLERIA NATURALE
SEZIONE TIPO B1-PZ - CARPENTERIA

| CODICE PROGETTO | NOME FILE | REVISIONE | SCALA: |
|---|---|---|---|
| PROGETTO D P P G 3 7 3 — LIV. PROG. D — ANNO 2 2 | T00GN01OSTCP13_A — CODICE ELAB. T 0 0 G N 0 1 O S T C P 1 3 | A | 1:50 |

| REV. | DESCRIZIONE | DATA | REDATTO | VERIFICATO | APPROVATO |
|---|---|---|---|---|---|
| A | EMISSIONE PER CdS | Gen. 2023 | A.Amoruso | F.Durastanti | G.Guiducci |