


SEZIONE LONGITUDINALE

SCALA 1:50

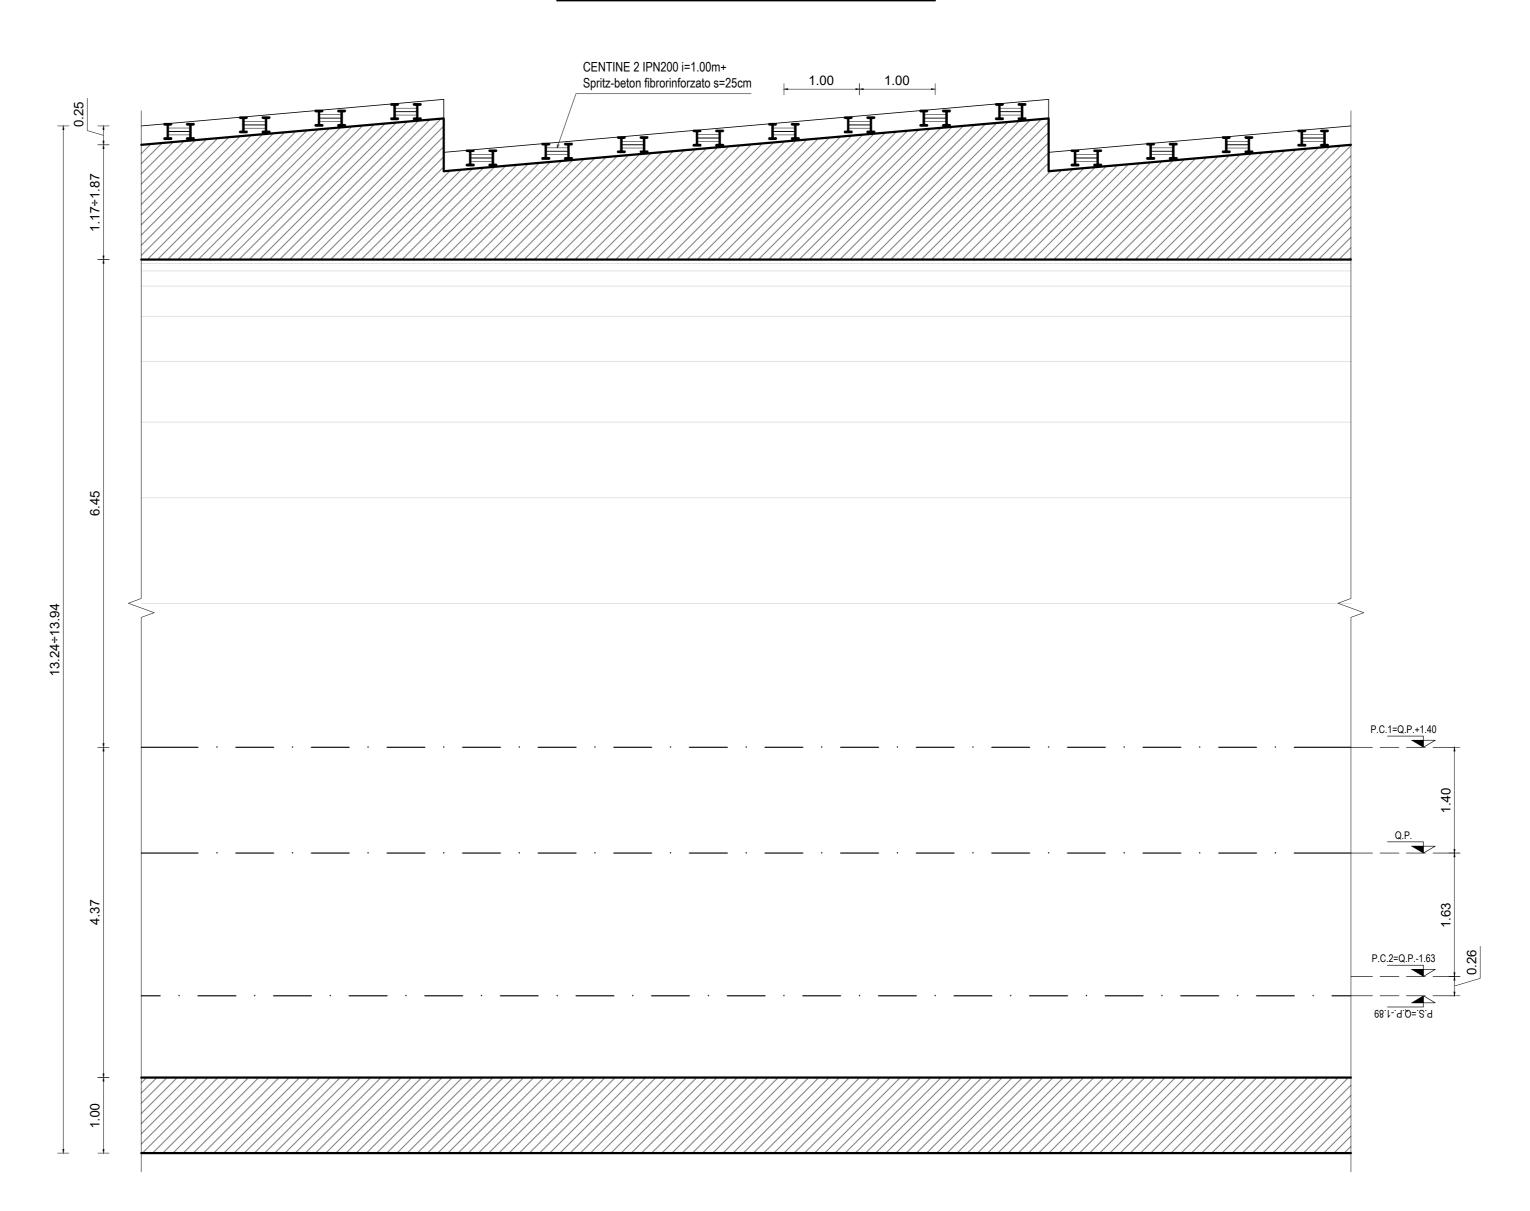



PROTOCOLLO

Direzione Tecnica

## S.S. N. 685 "DELLE TRE VALLI UMBRE" TRATTO SPOLETO-ACQUASPARTA 2° stralcio: Firenzuola - Acquasparta

COD. PG373 PROGETTO DEFINITIVO PROGETTAZIONE: ATI SINTAGMA - GP INGEGNERIA - ENGEKO - GDG - ICARIA IL RESPONSABILE DELL'INTEGRAZIONE DELLE PRESTAZIONI SPECIALISTICHE: IL GRUPPO DI PROGETTAZIONE: Dott. Ing. Giorgio Guiducci MANDATARIA:

MANDANTI:

GPINGEGNERIA
GESTIONE PROGETTI INGEONERIA SI
DOTT. Ing.
Dott. In Ordine degli Ingegneri della Prov. di Roma n° 14035 Dott. Ing. Federico Durastanti Ordine degli Ingegneri della Prov. di Terni n°A844 IL GEOLOGO: Dott. Geol. Giorgio Cerquiglini Ordine dei Geologi della Regione Umbria n°108 IL COORDINATORE PER LA SICUREZZA IN FASE DI PROGETTAZIONE: Dott. Ing. Filippo Pambianco Ordine degli Ingegneri della Prov. di Perugia n° A1373 II RESPONSABILE DI PROGETTO Dott. Ing. Rita Gandolfo Il R.U.P. Dott. Ing. Alessandro Micheli

## GALLERIA "COLLE DELLE ROSE" GALLERIA NATURALE SEZIONE TIPO BOv-PZ - CARPENTERIA

|  | PROGETTO  LIV. PROG. ANNO  DPPG373  D 22 |                   | NOME FILE  TOOGNO10STCP15_A  CODICE ELAB. T000 GN01 OSTCP15 |  |           | REVISIONE | SCALA:       |            |
|--|--|-------------------|---|--|-----------|-----------|--------------|------------|
|  |  |                   |   |  |           | Α         | 1:50         |            |
|  |  |                   |   |  |           |           |              |            |
|  |  |                   |   |  |           |           |              |            |
|  |  |                   |   |  |           |           |              |            |
|  | Α  | EMISSIONE PER CdS |   |  | Gen. 2023 | A.Amoruso | F.Durastanti | G.Guiducci |
|  | REV.                                     | DESCRIZIONE       |   |  | DATA      | REDATTO   | VERIFICATO   | APPROVATO  |