



GALLERIA COLLE DELLE ROSE  
PROFILO LONGITUDINALE  
SCHEMA CHIAVE

Sc. 1:5000

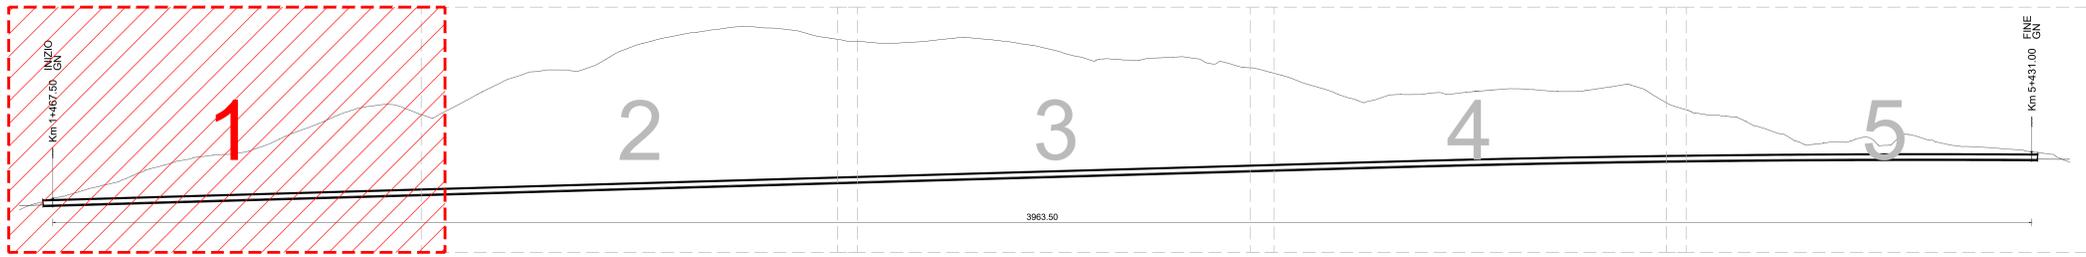

GALLERIA COLLE DELLE ROSE  
STRALCIO PROFILO LONGITUDINALE


Sc. 1:1000

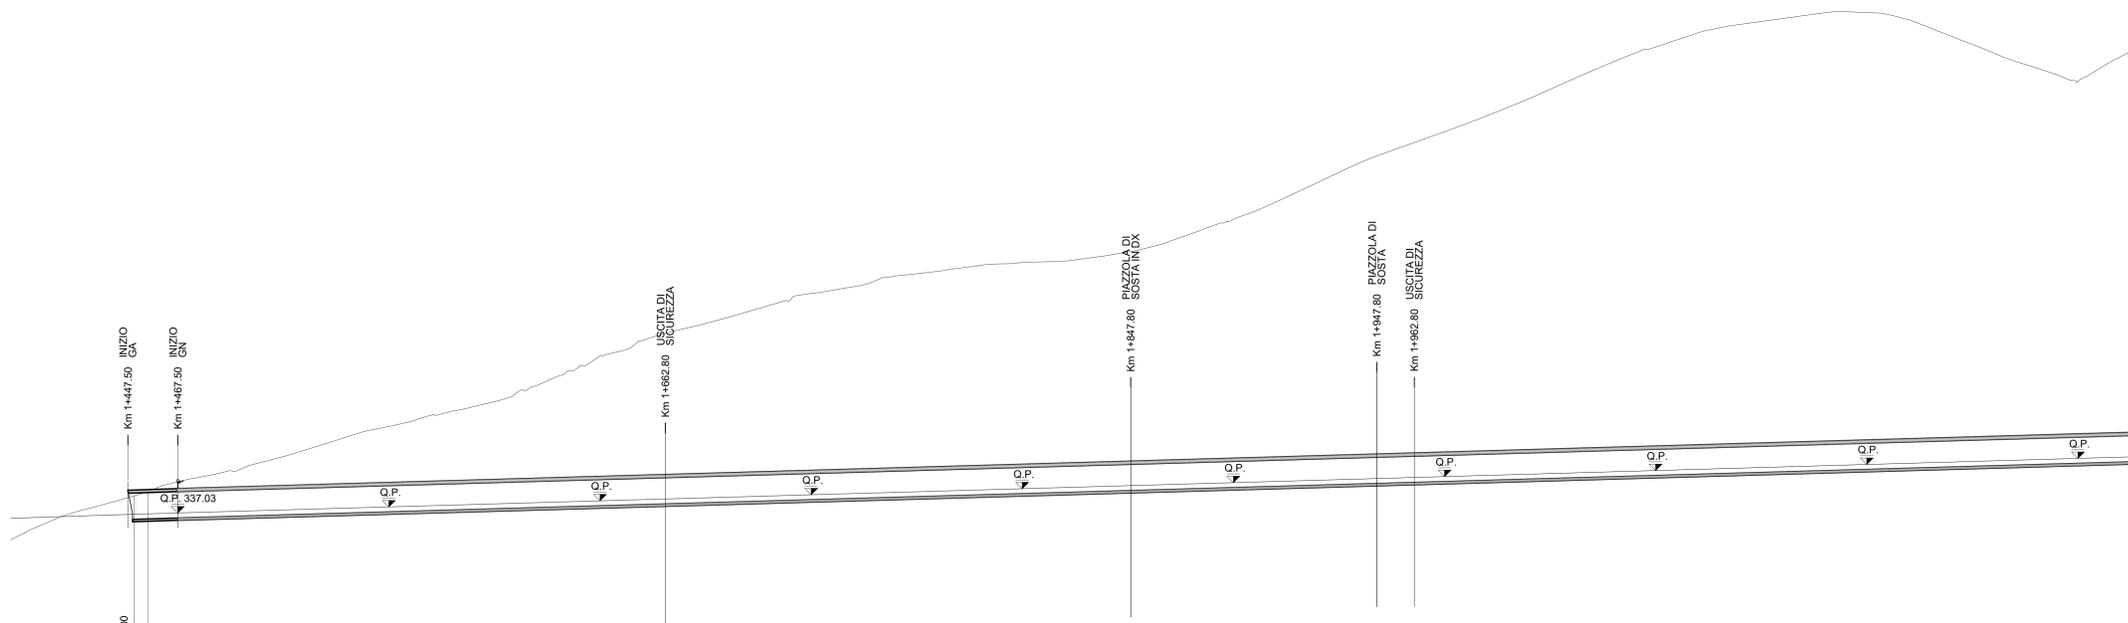

Lunghezze 1:1000  
Q.RIF. 250.000

No. SEZIONI	58 / 59
DISTANZE PROGRESSIVE	1400.000 1405.200
DISTANZE PARZIALI	1.500
QUOTE TERRENO	-143.812 -145.800
QUOTE PROGETTO	-138.016 -139.002

PLANIMETRIA

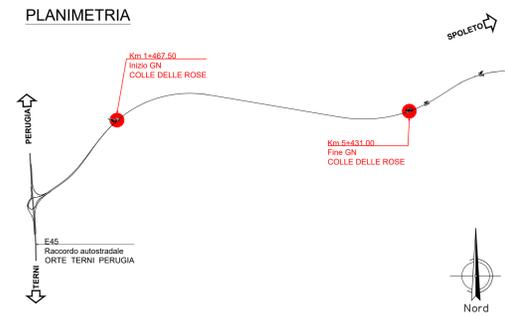

Direzione Tecnica

S.S. N. 685 "DELLE TRE VALLI UMBRE"  
TRATTO SPOLETO-ACQUASPARTA  
2° stralcio: Firenzuola - Acquasparta

PROGETTO DEFINITIVO

cod. PG373

PROGETTAZIONE: ATI SINTAGMA - GP INGEGNERIA - ENGEKO - GDG - ICARIA

IL RESPONSABILE DELL'INTEGRAZIONE DELLE PRESTAZIONI SPECIALISTICHE: Dott. Ing. Giorgio Gualucci

IL GRUPPO DI PROGETTAZIONE: MANDATARIA: MANDANTIS: **Intagma** **GP Ingegneria** **Engeko**

IL PROGETTISTA: Dott. Ing. Federico Durastanti

IL GEOLOGO: Dott. Geol. Giorgio Compagnini

IL COORDINATORE PER LA SICUREZZA IN FASE DI PROGETTAZIONE: Dott. Ing. Filippo Rambello

IL RESPONSABILE DI PROGETTO: Dott. Ing. Rita Guardello

IL R.U.P.: Dott. Ing. Alessandro Micheli

PROTOCOLLO: DATA:

GALLERIA "COLLE DELLE ROSE"  
Profilo  
Tav. 1/5

CODICE PROGETTO: PRODOTTO DA: DATA: NOME FILE: 1000011057101\_A

REVISIONE: SCALA: 1:1000

PRODOTTO DA: DATA: NOME FILE: 1000011057101\_A

REVISIONE: SCALA: 1:1000

PRODOTTO DA: DATA: NOME FILE: 1000011057101\_A

REVISIONE: SCALA: 1:1000

PRODOTTO DA: DATA: NOME FILE: 1000011057101\_A

REVISIONE: SCALA: 1:1000