


GALLERIA COLLE DELLE ROSE  
PROFILO LONGITUDINALE  
SCHEMA CHIAVE

Sc. 1:5000

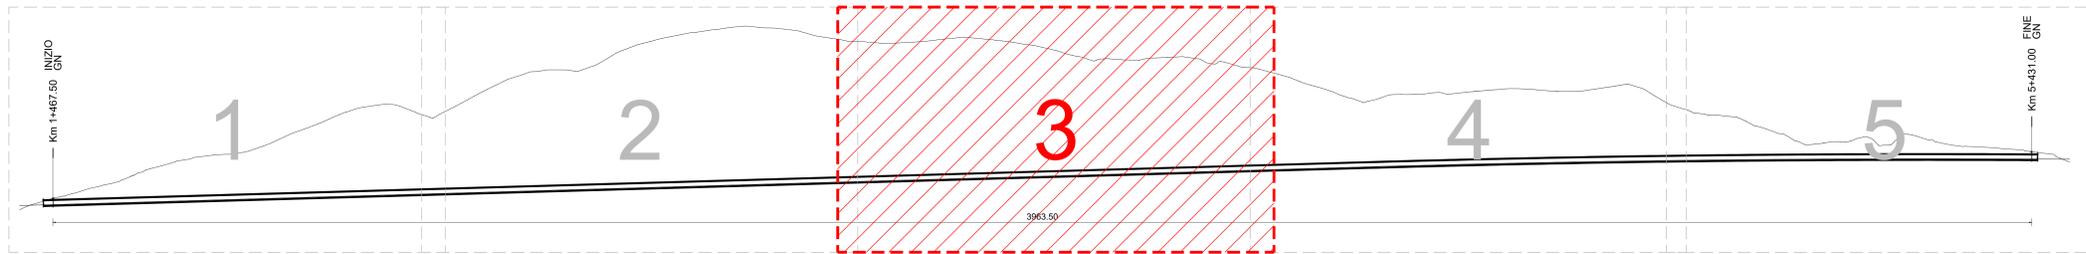


GALLERIA COLLE DELLE ROSE  
STRALCIO PROFILO LONGITUDINALE

Sc. 1:1000



PLANIMETRIA

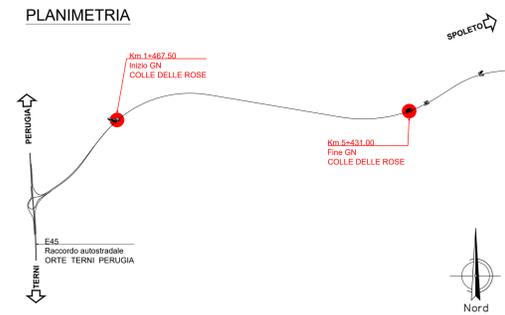

Direzione Tecnica

S.S. N. 685 "DELLE TRE VALLI UMBRE"  
TRATTO SPOLETO-ACQUASPARTA  
2° stralcio: Firenzuola - Acquasparta

PROGETTO DEFINITIVO

cod. PG373

PROGETTAZIONE: ATI SINTAGMA - GP INGEGNERIA - ENGEKO - GDG - ICARIA

IL RESPONSABILE E DELL'INTEGRAZIONE DELLE PRESTAZIONI SPECIALISTICHE: Dott. Ing. Giorgio Gualucci Ordine degli Ingegneri della Prov. di Roma n° 14035

IL GRUPPO DI PROGETTAZIONE: MANDATARIA: **Intagma** MANDANTI: **GP Ferrovie Umbre** **engeko** **ICARIA**

IL PROGETTISTA: Dott. Ing. Federico Durastanti Ordine degli Ingegneri della Prov. di Terni n° 4844

IL GEOLOGO: Dott. Geol. Giorgio Compagnini Ordine dei Geologi della Regione Umbria n° 108

IL COORDINATORE PER LA SICUREZZA IN FASE DI PROGETTAZIONE: Dott. Ing. Filippo Pambalero Ordine degli Ingegneri della Prov. di Perugia n° A1373

IL RESPONSABILE DI PROGETTO: Dott. Ing. Rita Giordano

R.U.P.: Dott. Ing. Alessandro Micheli

PROTOCOLLO: DATA: 14/05/2017

GALLERIA "COLLE DELLE ROSE"  
Profilo  
Tav. 3/5

PROGETTO	LV. MOD. ANNO	NOME FILE	REVISIONE	SCALA:
DPPG373	D 22	100001057101_A	A	1:1000

REV.	DESCRIZIONE	DATA	REDATTO	VERIFICATO	APPROVATO
A	EMISSIONE PER C/S	del 2017	A. Annesco	F. Valentini	G. Gualucci

4020/208