## GALLERIA COLLE DELLE ROSE
## PROFILO LONGITUDINALE
## SCHEMA CHIAVE

Sc. 1:5000

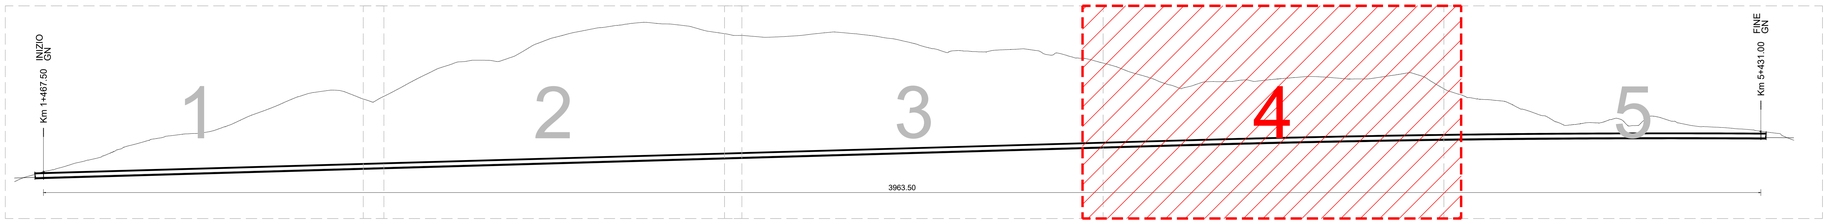


## PLANIMETRIA

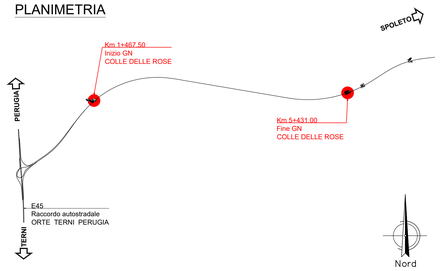


## GALLERIA COLLE DELLE ROSE
## STRALCIO PROFILO LONGITUDINALE

Sc. 1:1000

anas
GRUPPO FS ITALIANE

*Direzione Tecnica*

**S.S. N. 685 "DELLE TRE VALLI UMBRE"**
TRATTO SPOLETO-ACQUASPARTA
2° stralcio: Firenzuola - Acquasparta

PROGETTO DEFINITIVO — cod. PG373

PROGETTAZIONE: ATI SINTAGMA - GP INGEGNERIA - ENGEKO - GDG - ICARIA

IL RESPONSABILE DELL'INTEGRAZIONE DELLE PRESTAZIONI SPECIALISTICHE:
Dott. Ing. Giorgio Guiducci
Ordine degli Ingegneri della Prov. di Roma n° 14035

IL PROGETTISTA:
Dott. Ing. Federico Durastanti
Ordine degli Ingegneri della Prov. di Terni n°AB44

IL GEOLOGO:
Dott. Geol. Giorgio Cerquiglini
Ordine dei Geologi della Regione Umbria n°108

IL COORDINATORE PER LA SICUREZZA IN FASE DI PROGETTAZIONE:
Dott. Ing. Filippo Pambianco
Ordine degli Ingegneri della Prov. di Perugia n° A1373

IL RESPONSABILE DI PROGETTO
Dott. Ing. Rita Gandolfo

IL R.U.P.:
Dott. Ing. Alessandro Micheli

PROTOCOLLO | DATA

IL GRUPPO DI PROGETTAZIONE:
MANDATARIA: Sintagma
MANDANTI: GP Ingegneria; Engeko; GDG Geological Design; ICARIA

| | | | | | |
|---|---|---|---|---|---|
| Dott.Ing. | N.Granieri | Dott. Ing. | G.Guiducci | Dott. Ing. | C.Muller |
| Dott.Ing. | V.Truffini | Dott. Ing. | E.Moscatelli | | |
| Dott.Ing. | L.Spaccini | Dott. Ing. | A.Signorelli | | |
| Dott.Arch. | A.Bracchini | Dott. Ing. | M.Ferri | | |
| Dott.Ing. | E.Bartolocci | Dott. Ing. | G.Lombello | | |
| Dott.Ing. | M.Pambianco | Dott. Arch. | G.Guastella | | |
| Dott.Geol. | G.Cerquiglini | Dott. Ing. | M.Fanelli | | |
| Dott.Ing. | F.Pambianco | Dott. Ing. | M.Pignatelli | | |
| Dott.Ing. | M.Abram | | | | |
| Dott.Arch. | C.Presciutti | | | | |
| Dott.Ing. | A.Bracchini | | | | |
| Geom. | E.Bertinella | | | | |
| Geom. | M.Zuccolini | | | | |

| | | | | | |
|---|---|---|---|---|---|
| Dott. Ing. | D.Carlacchini | Dott. Ing. | V.Rotisciani | | |
| Dott. Ing. | C.Consorti | Dott. Ing. | F.Macchioni | | |
| Dott. Ing. | E.Soffredo | Dott. Ing. | C.Ferri | | |
| Dott. Ing. | S.Sacconi | Dott. Ing. | U.Piumini | | |
| | | Dott. Ing. | G.Pulli | | |

Dott. Ing. GIORGIO GUIDUCCI — Ordine degli Ingegneri della Provincia di ROMA — n° 14035

Ordine degli Ingegneri della Provincia di TERNI — Dott. Ing. Federico Durastanti — A 844

GALLERIA "COLLE DELLE ROSE"
Profilo
Tav. 4/5

| CODICE PROGETTO | NOME FILE | REVISIONE | SCALA: |
|---|---|---|---|
| PROGETTO: DPPG373 — LIV. PROG.: D — ANNO: 22 | T00GN01OSTFL04_A | | |
| | CODICE ELAB.: T00GN01OSTFL04 | A | 1:1000 |

| REV. | DESCRIZIONE | DATA | REDATTO | VERIFICATO | APPROVATO |
|---|---|---|---|---|---|
| A | EMISSIONE PER CdS | Gen 2023 | A.Amoruso | F.Durastanti | G.Guiducci |