
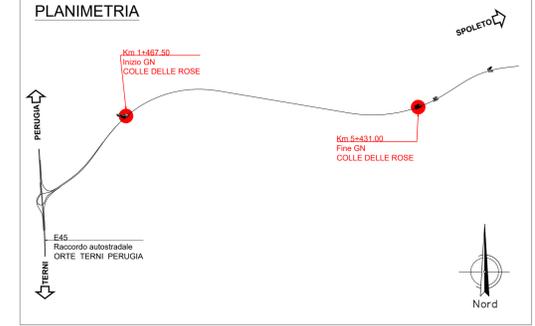


GALLERIA COLLE DELLE ROSE
PLANIMETRIA
SCHEMA CHIAVE
 Sc. 1:5000

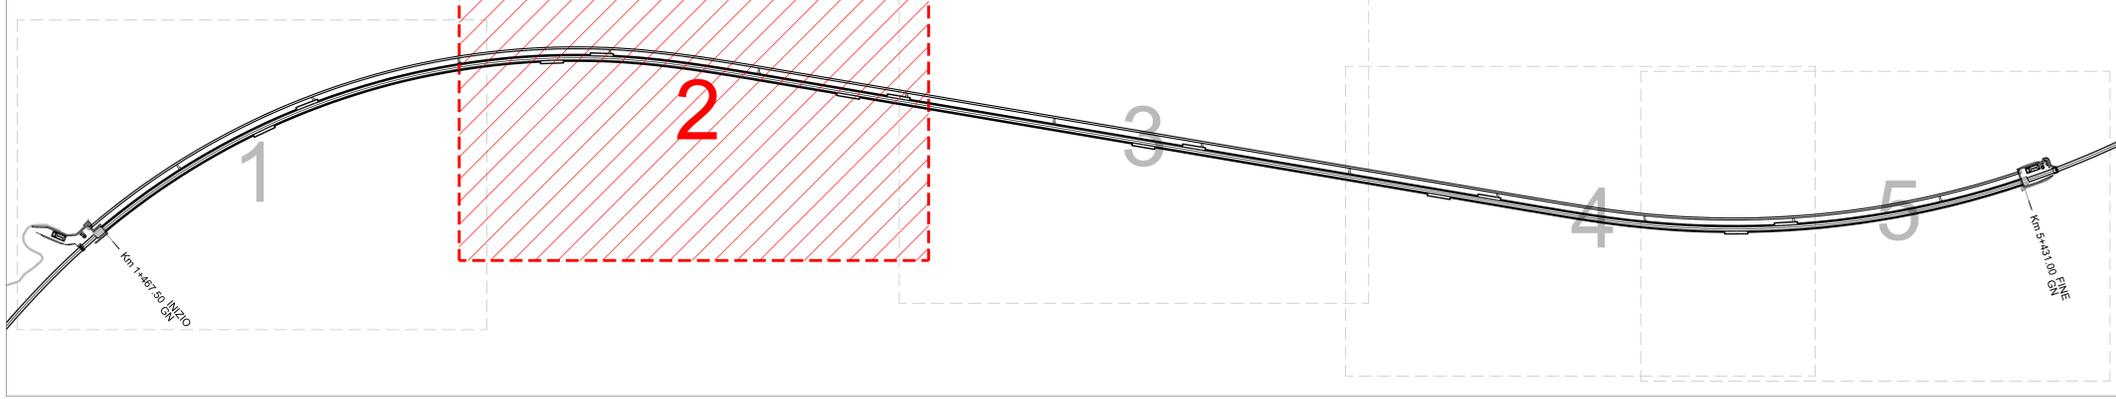

Sanas
 GRUPPO FS ITALIANE

Direzione Tecnica

S.S. N. 685 "DELLE TRE VALLI UMBRE"
TRATTO SPOLETO-ACQUASPARTA
2° stralcio: Firenzuola - Acquasparta

PROGETTO DEFINITIVO cod. PG373

PROGETTAZIONE: ATI SINTAGMA - GP INGEGNERIA - ENGEKO - GDG - ICARIA

IL RESPONSABILE DELL'INTEGRAZIONE DELLE PRESTAZIONI SPECIALISTICHE:
 Dott. Ing. Giorgio Gualucci

IL GRUPPO DI PROGETTAZIONE:

MANDATARIO: Intagma Dott. Ing. N. Geronzi Dott. Ing. V. Truffa Dott. Ing. A. Spaccini Dott. Ing. E. Baricacci Dott. Ing. L. Ciaramonte Dott. Ing. F. Panerone Dott. Ing. M. Basso Dott. Agr. F. Berti Geom. S. Susanna Geom. M. Geronzi	MANOVANTI: GP Ingegneria Dott. Ing. G. Gualucci Dott. Ing. E. Rossetti Dott. Ing. A. Biondi Dott. Ing. G. Luciani Dott. Ing. G. Geronzi Dott. Ing. G. Piantoni Dott. Ing. G. Calchi Novati Dott. Ing. G. Conzatti Dott. Ing. E. Luciani Dott. Ing. S. Sacconi Dott. Ing. G. Piantoni	ENGEKO Dott. Ing. C. Uboldi	ICARIA Dott. Ing. F. Rossetti Dott. Ing. F. Marzulli Dott. Ing. G. Piantoni
---	---	---------------------------------------	---------------------------------------------------------------------------------------------

IL PROGETTISTA:
 Dott. Ing. Federico Geronzi
 Ordine degli Ingegneri della Prov. di Terni n° 4844

IL GEOLOGO:
 Dott. Geol. Giorgio Compagnini
 Ordine dei Geologi della Regione Umbria n° 108

IL COORDINATORE PER LA SICUREZZA IN FASE DI PROGETTAZIONE:
 Dott. Ing. Filippo Pambianco
 Ordine degli Ingegneri della Prov. di Perugia n° A1373

IL RESPONSABILE DI PROGETTO:
 Dott. Ing. Rita Gerdolfo

IL R.U.P.:
 Dott. Ing. Alessandro Micheli

PROTOCOLLO DATA

GALLERIA "COLLE DELLE ROSE"
 Planimetria della galleria con ubicazione piazzole e by-pass
 Tav. 2/5

CODICE PROGETTO	NOVE FILE	REVISIONE	SCALA:
PROGETTO	1000010579942_4		
DPPG373 D 22		A	1:1000
COLORE FILE:	T00GNO1OSTIPPO2		
A	EMISSIONE PER CIS	del 2017	A. Annesco F. Valentini G. Gualucci
REV.	DESCRIZIONE	DATA	REDATTO VERIFICATO APPROVATO