



VOLUME SCAVO

SCALA 1:100

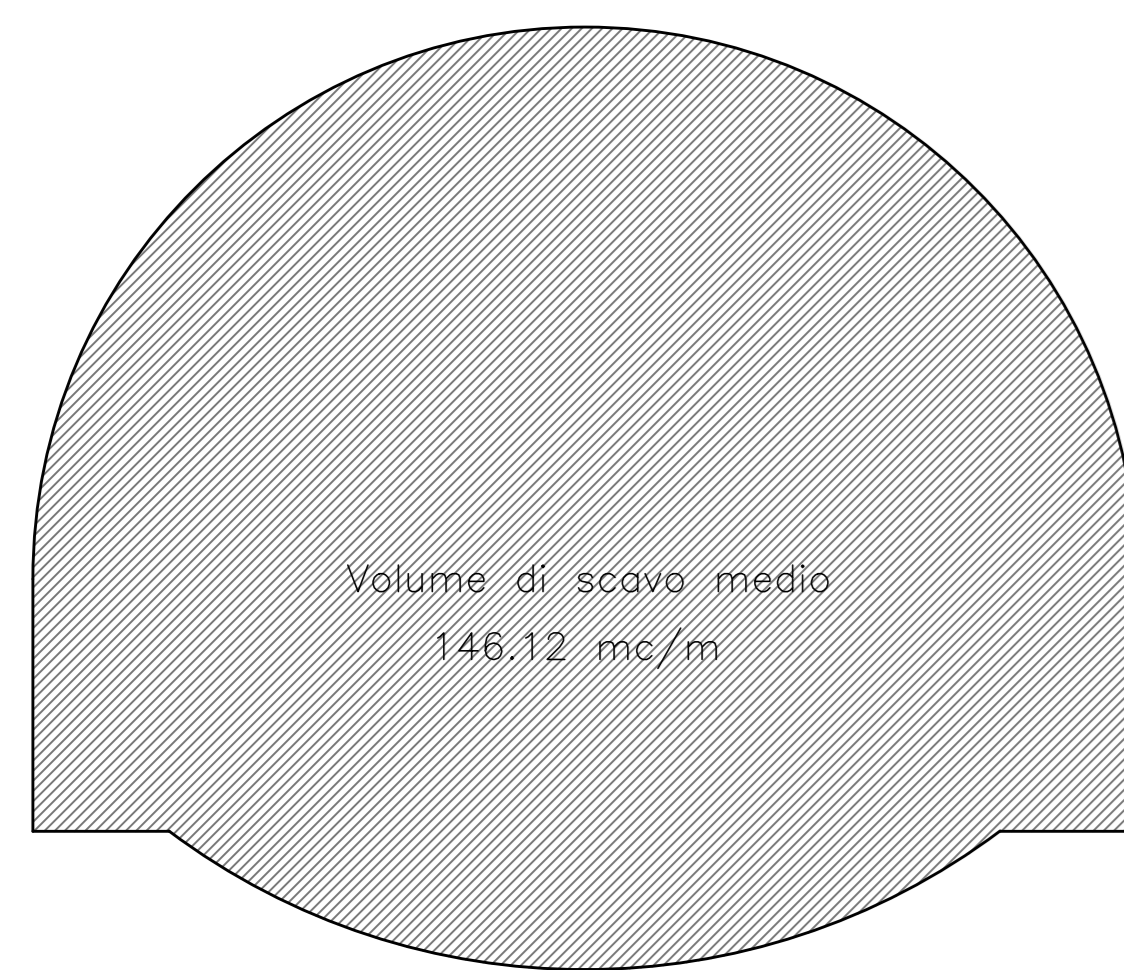


VOLUME RIVESTIMENTO

SCALA 1:100

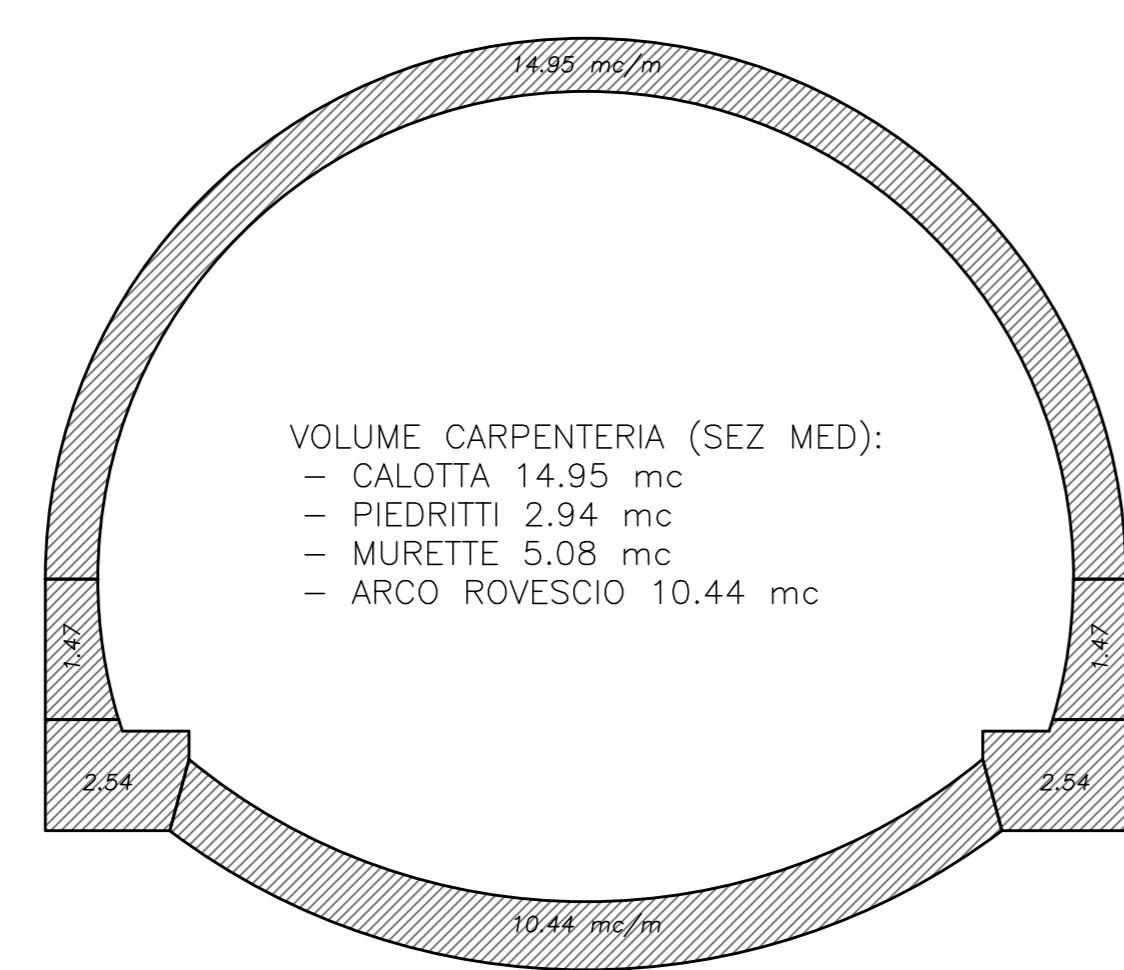

| DATI E CAMPI DI VARIABILITA' | |
|------------------------------|--|
| AREA DI SCAVO | 146.12 mc (SEZ MED) |
| SPRITZ-BETON | AL CONTOGGIO sp. 15 cm |
| INTER. AL CONTOGGIO | sp. 10 cm (sp. fine campo) |
| INTER. AL FRONTE | 7x8 Chiodi tipo "Swellex" M24 L=4.50 - r=rad=2.50m - l=long=1.50m |
| CENTINA METALLICA | |
| CALOTTA | SP. 30 cm |
| ARCO ROVESCIO | SP. 80 cm |
| IMPERMEABILIZZAZIONE | PVC + TNT (SVALUPPO 44.20mc) |
| DRENAGGI | 2x3 (EVENTUALI) |



Direzione Tecnica

S.S. N. 685 "DELLE TRE VALLI UMBRE"

TRATTO SPOLETO-ACQUASPARTA

2° stralcio: Firenzuola - Acquasparta

COD. PG373

PROGETTO DEFINITIVO

PROGETTAZIONE: ATI SINTAGMA - GP INGEGNERIA - ENGEKO - GDG - ICARIA

| | |
|--|--|
| <p>IL RESPONSABILE E DELL'INTEGRAZIONE DELLE PRESTAZIONI SPECIALISTICHE: Dot. Ing. Giorgio Gualucci Ordine degli Ingegneri della Prov. di Roma n° 14035</p> | <p>IL GRUPPO DI PROGETTAZIONE:</p> <p>MANDATARIA: Sintagma GP Ingegneria Dot. Ing. N. Giorani Dot. Ing. V. Truffa Dot. Ing. A. Spaccini Dot. Ing. A. Spaccini Dot. Ing. E. Baricacci Dot. Ing. L. Ciampaglia Dot. Ing. F. Pambianco</p> <p>MANOVANTI: Engeko Dot. Ing. C. Saverio</p> |
| <p>IL PROGETTISTA: Dot. Ing. Federico Durastanti Ordine degli Ingegneri della Prov. di Terni n° 4844</p> | <p>IL GEOLOGO: Dot. Geol. Giorgio Compagnini Ordine dei Geologi della Regione Umbria n° 108</p> |
| <p>IL COORDINATORE PER LA SICUREZZA IN FASE DI PROGETTAZIONE: Dot. Ing. Filippo Pambianco Ordine degli Ingegneri della Prov. di Perugia n° 41373</p> | <p>IL RESPONSABILE DI PROGETTO: Dot. Ing. Rita Guardello</p> |
| <p>R.U.P.: Dot. Ing. Alessandro Micheli</p> | <p>PROTOCOLLO: DATA: 14/05/2023</p> |

GALLERIA "COLLE DELLE ROSE"

GALLERIA NATURALE

SEZIONE TIPO A1 - SCAVO E CONSOLIDAMENTI

| | | | |
|-----------------|-----------------------------|-----------|--------|
| CODICE PROGETTO | NOVE FILE | REVISIONE | SCALA: |
| PROGETTO | 1000041053701_A | | |
| PRODOTTO | 14/05/2023 | | |
| DPPG373 D 22 | COODICE EUB: T00GNO10S1S101 | A | 1:50 |

| | | | | | |
|------|-------------------|---------|---------|---------------|-------------|
| A | EMISSIONE PER CIS | 04/2023 | A. Anas | F. Durastanti | G. Gualucci |
| REV. | DESCRIZIONE | DATA | REDATTO | VERIFICATO | APPROVATO |