BY–PASS PEDONALE
SCAVO E CONSOLIDAMENTO
SEZIONE TRASVERSALE
SCALA 1/50

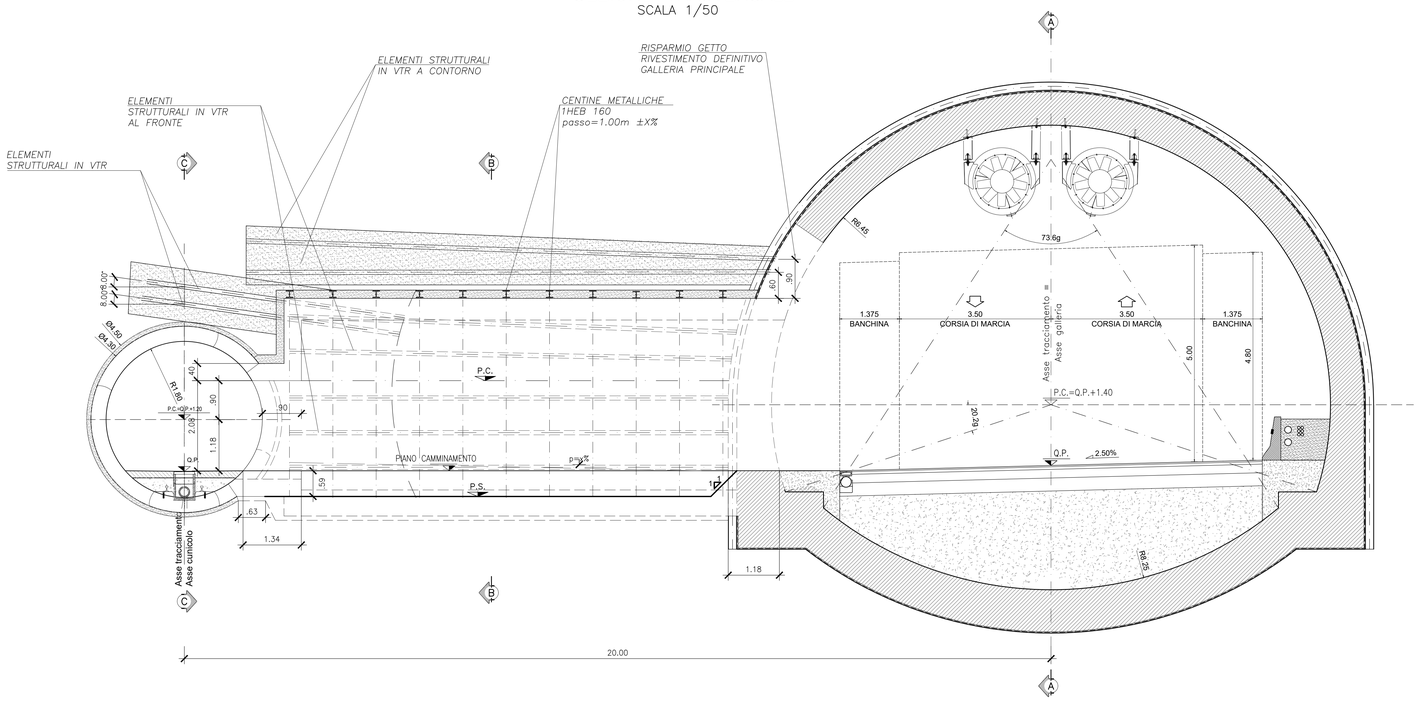

INTERVENTO DI CONSOLIDAMENTO
DEL FRONTE
SEZIONE A–A
SCALA 1/50

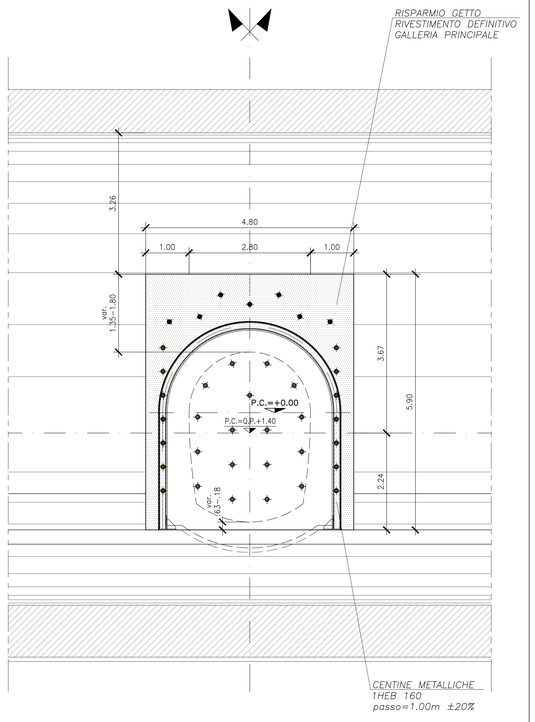

INTERVENTO DI CONSOLIDAMENTO
SUL FRONTE E SUL CONTORNO
SEZIONE B–B
SCALA 1/50

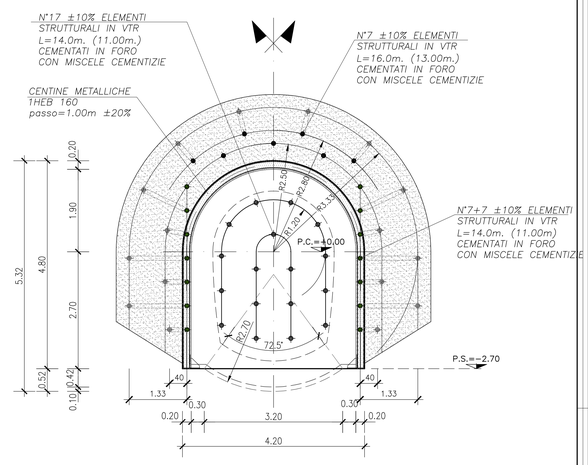

INTERVENTO DI CONSOLIDAMENTO
SUL CONTORNO
SEZIONE C–C
SCALA 1/50

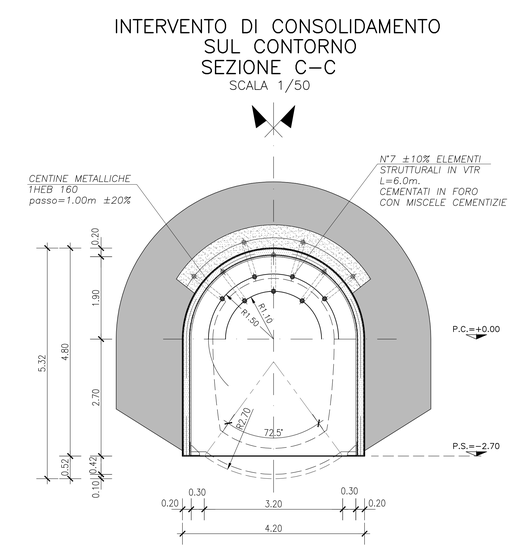

PIANTA
SCAVO E CONSOLIDAMENTO
SCALA 1/50

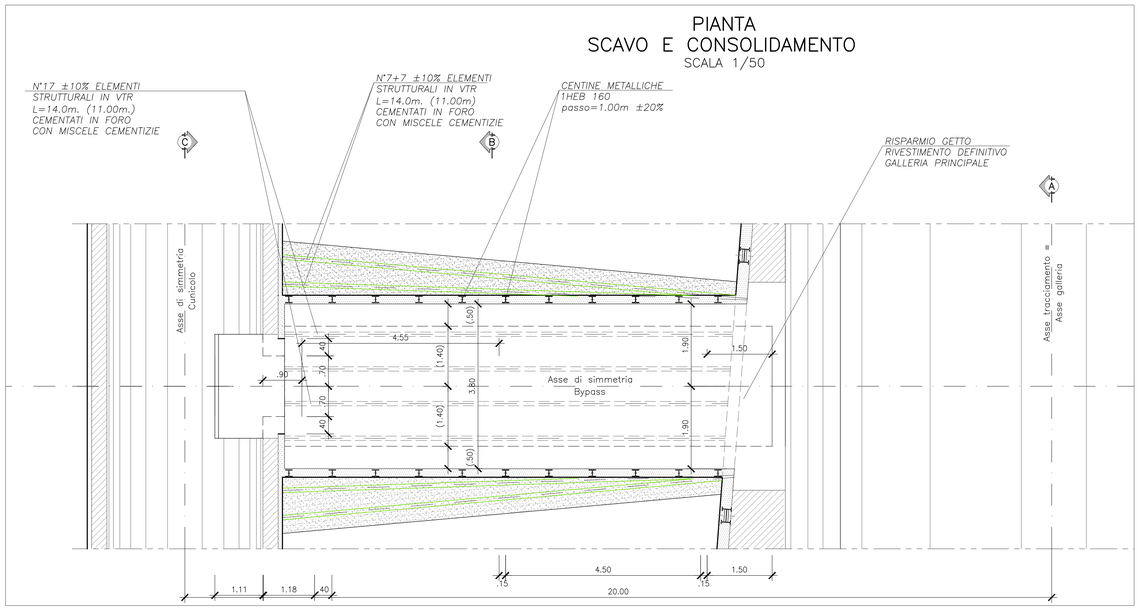

Sanas
GRUPPO FS ITALIANE

Direzione Tecnica

S.S. N. 685 "DELLE TRE VALLI UMBRE"
TRATTO SPOLETO-ACQUASPARTA
2° stralcio: Firenzuola - Acquasparta

PROGETTO DEFINITIVO — COD. PG373

PROGETTAZIONE: ATI SINTAGMA - GP INGEGNERIA - ENGEKO - GDG - ICARIA

IL RESPONSABILE DELL'INTEGRAZIONE DELLE PRESTAZIONI SPECIALISTICHE:
Dott. Ing. Giorgio Gudiacci
Ordine degli Ingegneri della Prov. di Roma n° 14035

IL PROGETTISTA:
Dott. Ing. Federico Durastanti
Ordine degli Ingegneri della Prov. di Terni n°AB44

IL GEOLOGO:
Dott. Geol. Giorgio Cerquiglini
Ordine dei Geologi della Regione Umbria n°108

IL COORDINATORE PER LA SICUREZZA IN FASE DI PROGETTAZIONE:
Dott. Ing. Filippo Pambianco
Ordine degli Ingegneri della Prov. di Perugia n° A1373

IL RESPONSABILE DI PROGETTO
Dott. Ing. Rita Gandolfo

IL R.U.P.
Dott. Ing. Alessandro Micheli

PROTOCOLLO | DATA

IL GRUPPO DI PROGETTAZIONE:
MANDATARIA: Sintagma
MANDANTI: GPI Ingegneria; Engeko

Dott.Ing.	N.Graneri	Dott. Ing.	G.Gudiacci
Dott.Ing.	V.Truffini	Dott. Ing.	E.Moscatelli
Dott.Ing.	L.Bruschi	Dott. Ing.	M.Antonelli
Dott.Arch.	L.Boccchini	Dott. Ing.	A.Bella
Dott.Ing.	E.Bartolocci	Dott. Ing.	G.Lucibello
Dott.Ing.	L.Casavecchia	Dott. Ing.	M.Pambianco
Dott.Geol.	G.Cerquiglini	Dott. Geol.	M.Leonardi
Dott.Ing.	M.Pambianco	Dott. Ing.	G.Parente
Dott.Ing.	F.Fantozzi		
Dott.Arch.	C.Presciutti	GEOSERVICES	
Dott. Agr.	F.Berti Nulli	Dott. Ing.	D.Carlaccini
Geom.	S.Scopetta	Dott. Ing.	C.Comaroti
Geom.	M.Zuccoini	Dott. Ing.	E.Loffredo
		Dott. Ing.	S.Sacconi

Engeko — Dott. Ing. C.Muller

ICARIA — Società di Ingegneria

Dott. Ing.	V.Rotecciani		
Dott. Ing.	F.Macchioni		
Dott. Ing.	G.Verni		
Dott. Ing.	V.Piunno		
Dott. Ing.	G.Puli		

ORDINE DEGLI INGEGNERI DELLA PROVINCIA DI ROMA — GIORGIO GUDIACCI — SEZIONE A — n° 14035

ORDINE degli INGEGNERI della PROVINCIA di TERNI — Dott. Ing. FEDERICO DURASTANTI — SEZIONE A — A844

OPERE D'ARTE MAGGIORI
GALLERIA "COLLE DELLE ROSE"
Sezioni tipologiche by–pass pedonale
Scavo e Consolidamento

CODICE PROGETTO	NOME FILE	REVISIONE	SCALA:
PROGETTO: DPPG373 — LIV. PROG.: D — ANNO: 22	T00GN01OSTST12A.		
	CODICE ELAB.: T00GN01OSTST12	A	1:50

REV.	DESCRIZIONE	DATA	REDATTO	VERIFICATO	APPROVATO
A	Emissione per CdS	Gennaio 23	Riccobene	F.Durastanti	G.Gudiacci