



PARTICOLARE RISVOLTO IMPERMEABILIZZAZIONE

SCALA 1:5

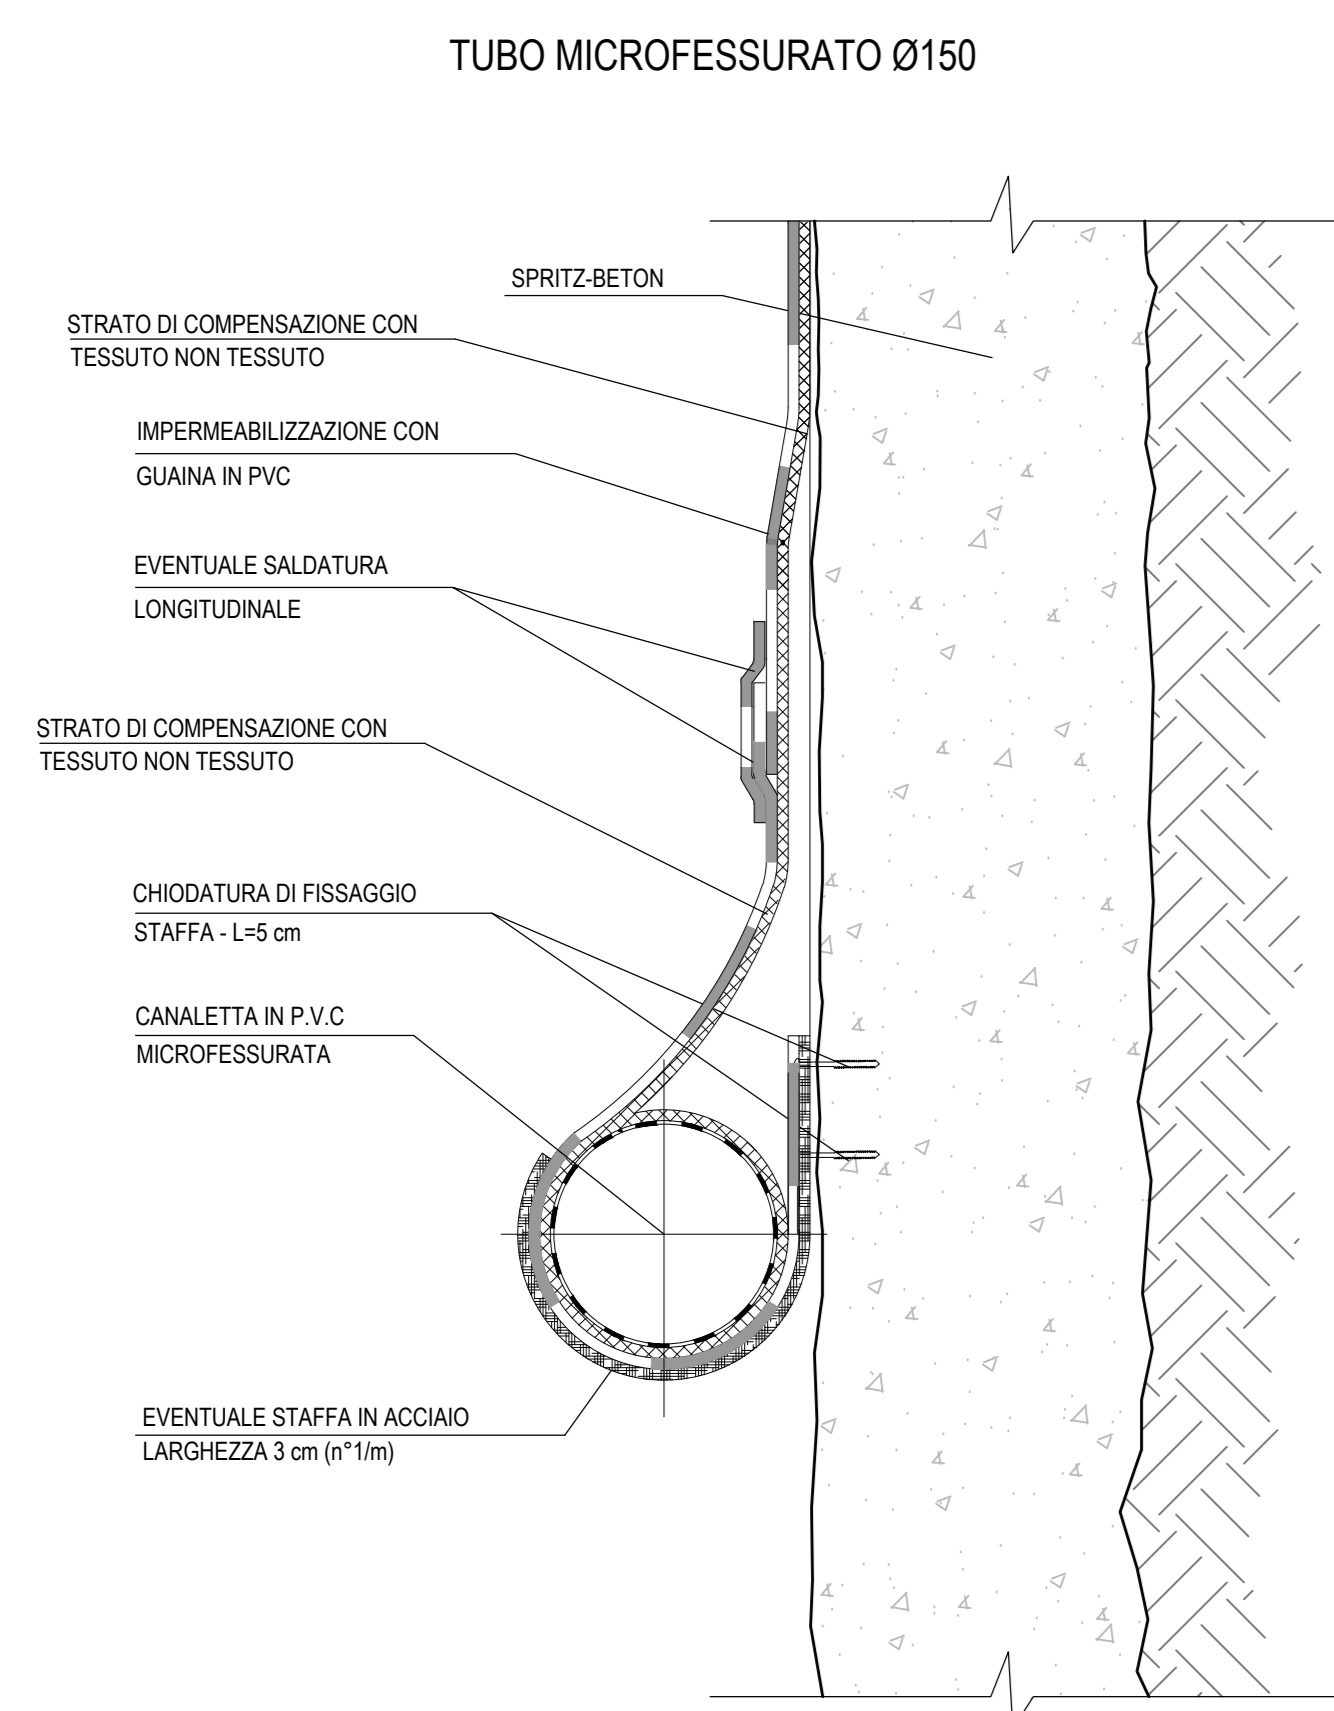



Direzione Tecnica

S.S. N. 685 "DELLE TRE VALLI UMBRE"

TRATTO SPOLETO-ACQUASPARTA

2° stralcio: Firenzuola - Acquasparta

PROGETTO DEFINITIVO

cod. PG373

PROGETTAZIONE: ATI SINTAGMA - GP INGEGNERIA - ENGEKO - GDG - ICARIA

IL RESPONSABILE E DELL'INTEGRAZIONE DELLE PRESTAZIONI SPECIALISTICHE: Dott. Ing. Giorgio Gualucci Ordine degli Ingegneri della Prov. di Roma n° 14035	IL GRUPPO DI PROGETTAZIONE: MANDATARIA: GP Ingegneria INGEGNERI: Engeko INGEGNERI: ICARIA
IL PROGETTISTA: Dott. Ing. Federico Durastanti Ordine degli Ingegneri della Prov. di Terni n° 4844	INGEGNERI: Engeko INGEGNERI: ICARIA
IL GEOLOGO: Dott. Geol. Giorgio Campagnini Ordine dei Geologi della Regione Umbria n° 108	INGEGNERI: Engeko INGEGNERI: ICARIA
IL COORDINATORE PER LA SICUREZZA IN FASE DI PROGETTAZIONE: Dott. Ing. Filippo Pambianco Ordine degli Ingegneri della Prov. di Perugia n° A1373	INGEGNERI: Engeko INGEGNERI: ICARIA
IL RESPONSABILE DI PROGETTO Dott. Ing. Rita Guardello	INGEGNERI: Engeko INGEGNERI: ICARIA
R.U.P. Dott. Ing. Alessandro Micheli	INGEGNERI: Engeko INGEGNERI: ICARIA

PROTOCOLLO _____ DATA _____

IL RESPONSABILE DI PROGETTO
 Dott. Ing. Rita Guardello

IL COORDINATORE PER LA SICUREZZA IN FASE DI PROGETTAZIONE
 Dott. Ing. Filippo Pambianco

GALLERIA "AREZZO"

GALLERIA NATURALE

SEZIONE TIPO 80v - CARPENTERIA

CODICE PROGETTO D P P G 3 7 3 D 2 2	NOME FILE 202206030570104_4	REVISIONE A	SCALA: 1:50
CODICE ELAB. T 0 0 G N 0 3 O S T I C P 0 4			

A EMISSIONE PER GIS	04/2023 A.Masera	F. Durastanti	G. Gualucci
REV. DESCRIZIONE	DATA	REDATTO	VERIFICATO APPROVATO