


PARTICOLARE RISVOLTO IMPERMEABILIZZAZIONE

SCALA 1:5

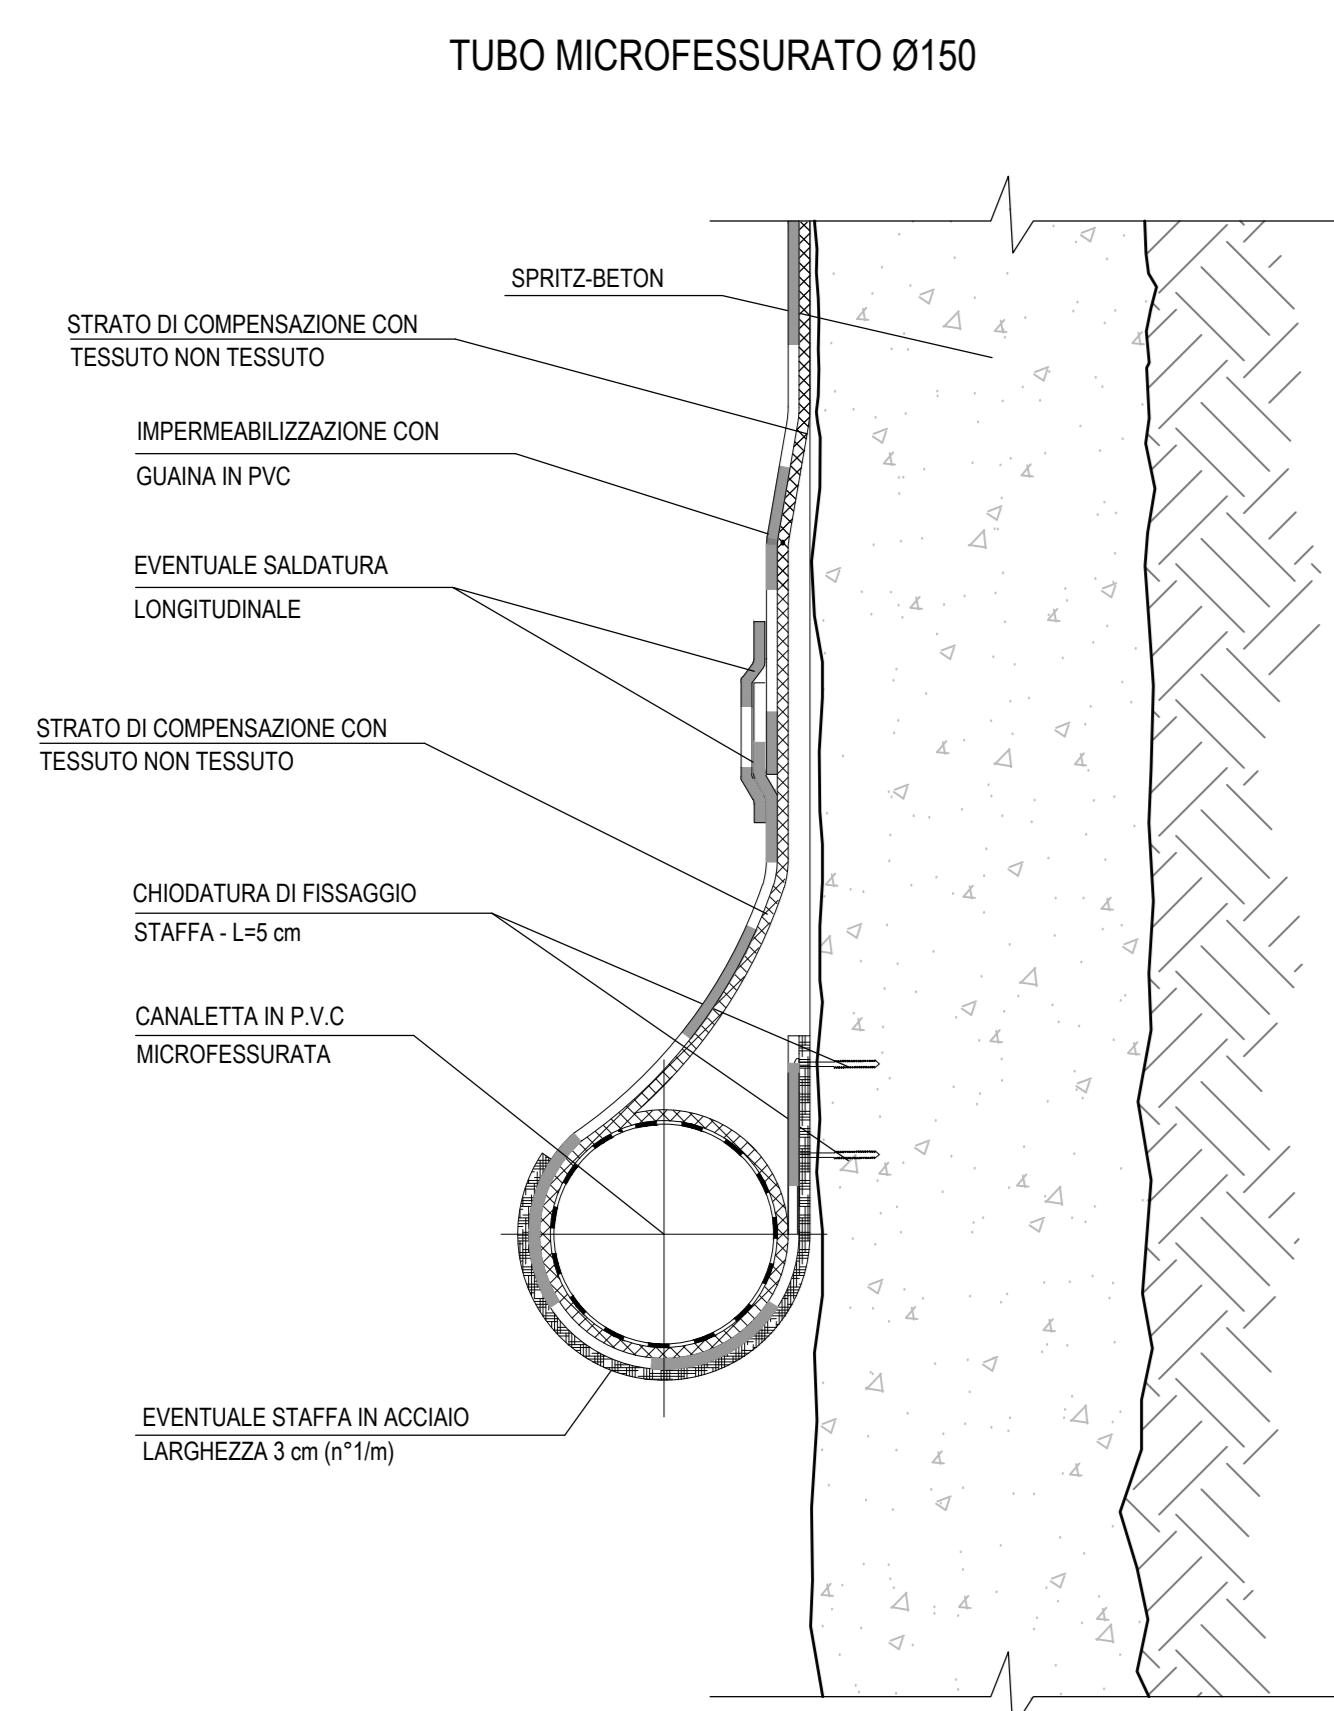

Direzione Tecnica

S.S. N. 685 "DELLE TRE VALLI UMBRE"
TRATTO SPOLETO-ACQUASPARTA
2° stralcio: Firenzuola - Acquasparta

PROGETTO DEFINITIVO

cod. PG373

PROGETTAZIONE: ATI SINTAGMA - GP INGEGNERIA - ENGEKO - GDG - ICARIA

IL RESPONSABILE E DELL'INTEGRAZIONE DELLE PRESTAZIONI SPECIALISTICHE:
 Dott. Ing. Giorgio Gualucci
 Ordine degli Ingegneri della Prov. di Roma n° 14035

IL PROGETTISTA:
 Dott. Ing. Federico Durastanti
 Ordine degli Ingegneri della Prov. di Terni n° 4844

IL GEOLOGO:
 Dott. Geol. Giorgio Campagnini
 Ordine dei Geologi della Regione Umbria n° 108

IL COORDINATORE PER LA SICUREZZA IN FASE DI PROGETTAZIONE:
 Dott. Ing. Filippo Pambianco
 Ordine degli Ingegneri della Prov. di Perugia n° A1373

IL RESPONSABILE DI PROGETTO
 Dott. Ing. Rita Guardello

R.U.P.
 Dott. Ing. Alessandro Micheli

IL GRUPPO DI PROGETTAZIONE:

MANDATARIA:
GP Ingegneria
 Dott. Ing. N. Gionni
 Dott. Ing. V. Truffa
 Dott. Ing. L. Spaccini
 Dott. Arch. A. Sciacchi
 Dott. Ing. E. Baricacci
 Dott. Ing. L. Ciampaglia
 Dott. Ing. M. Marini
 Dott. Arch. C. Proietti
 Dott. Agr. F. Berti Nelli
 Geom. S. Susanna
 Geom. M. Sorrenti

MANDANTI:
Engelco
 Dott. Ing. C. Gattesi
 Dott. Ing. F. Masulli
 Dott. Ing. A. Bagnoli
 Dott. Ing. G. Luciani
 Dott. Ing. G. Giamberini
 Dott. Ing. S. Piantoni
ICARIA
 Dott. Ing. G. Calchi Novati
 Dott. Ing. C. Corradi
 Dott. Ing. E. Luciani
 Dott. Ing. S. Sacconi
 Dott. Ing. G. Patti

GALLERIA "AREZZO"
GALLERIA NATURALE
SEZIONE TIPO B2v - CARPENTERIA

CODICE PROGETTO		NOME FILE		REVISIONE	SCALA:												
PROGETTO	REV. MOD. ANNO	2006/03/27/06/14															
DPPG373	D 22	COOGE	T00GNO3OSTICP06	A	1:50												
<table style="width: 100%; border: none;"> <tr> <td style="width: 25%; border: none;">A</td> <td style="width: 45%; border: none;">EMISSIONE PER GIS</td> <td style="width: 10%; border: none;">04/2007</td> <td style="width: 10%; border: none;">A. Marone</td> <td style="width: 10%; border: none;">F. Durastanti</td> <td style="width: 10%; border: none;">G. Gattesi</td> </tr> <tr> <td style="border: none;">REV.</td> <td style="border: none;">DESCRIZIONE</td> <td style="border: none;">DATA</td> <td style="border: none;">REDATTO</td> <td style="border: none;">VERIFICATO</td> <td style="border: none;">APPROVATO</td> </tr> </table>						A	EMISSIONE PER GIS	04/2007	A. Marone	F. Durastanti	G. Gattesi	REV.	DESCRIZIONE	DATA	REDATTO	VERIFICATO	APPROVATO
A	EMISSIONE PER GIS	04/2007	A. Marone	F. Durastanti	G. Gattesi												
REV.	DESCRIZIONE	DATA	REDATTO	VERIFICATO	APPROVATO												