



PARTICOLARE RISVOLTO IMPERMEABILIZZAZIONE

SCALA 1:5

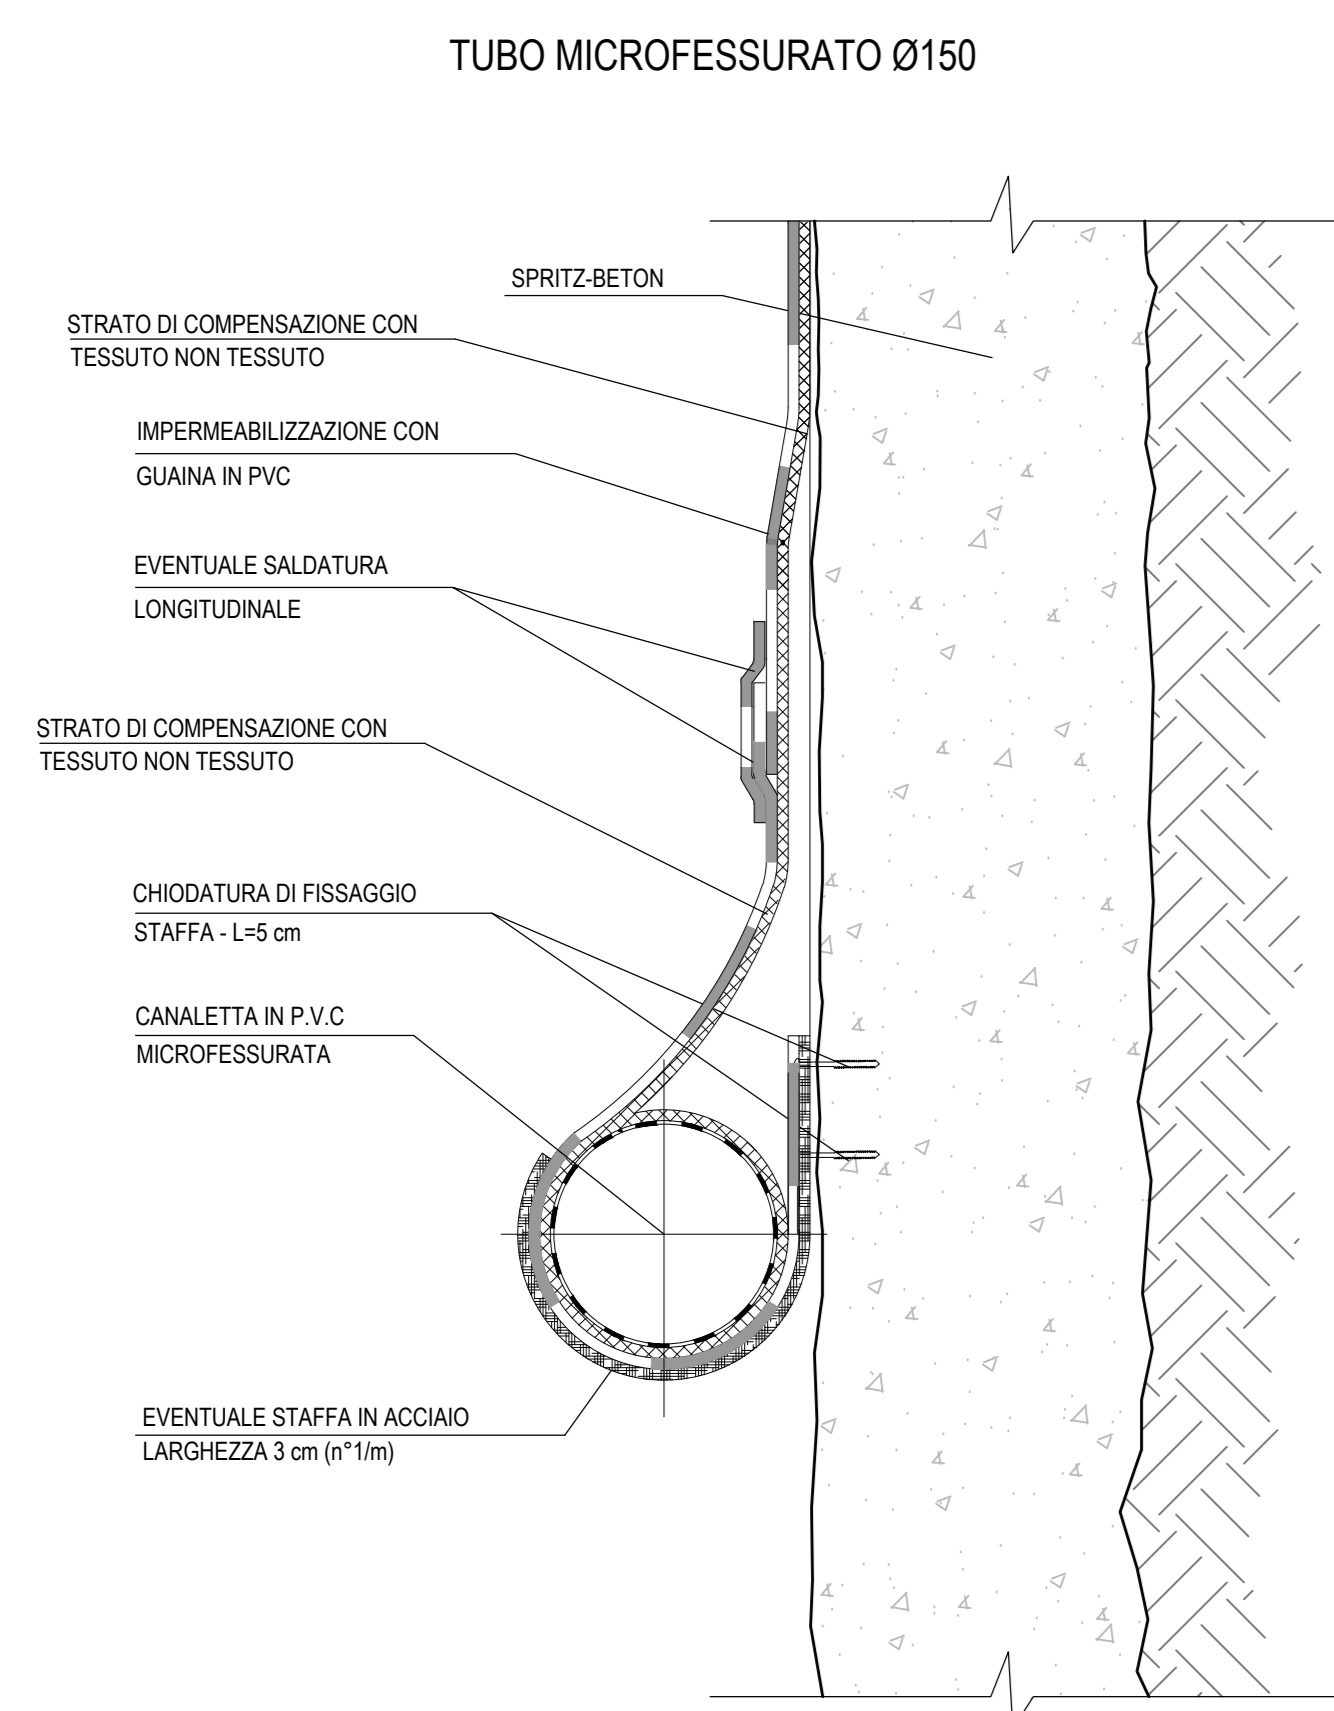



Direzione Tecnica

S.S. N. 685 "DELLE TRE VALLI UMBRE"

TRATTO SPOLETO-ACQUASPARTA

2° stralcio: Firenzuola - Acquasparta

PROGETTO DEFINITIVO

cod. PG373

PROGETTAZIONE: ATI SINTAGMA - GP INGEGNERIA - ENGEKO - GDG - ICARIA

<p>IL RESPONSABILE E DELL'INTEGRAZIONE DELLE PRESTAZIONI SPECIALISTICHE: Dott. Ing. Giorgio Gualucci Ordine degli Ingegneri della Prov. di Roma n° 14035</p>	<p>IL GRUPPO DI PROGETTAZIONE:</p> <p>MANDATARIA: CPF Dott. Ing. N. Gionni Dott. Ing. V. Truffa Dott. Ing. L. Spaccini Dott. Arch. A. Sciacchi Dott. Ing. E. Baricacci Dott. Ing. L. Ciampaglia Dott. Ing. M. Marini Dott. Arch. C. Proietti Dott. Arch. F. Berti Nelli Geom. S. Susanna Geom. M. Sorrenti</p>
<p>IL PROGETTISTA: Dott. Ing. Federico Durastanti Ordine degli Ingegneri della Prov. di Terni n° 4844</p>	<p>MANDANTANTI: Engelco Dott. Ing. C. Galassi Dott. Ing. F. Masulli Dott. Ing. A. Bagnoli Dott. Ing. G. Luciani Dott. Ing. G. Giamberini Dott. Ing. G. Pianta</p>
<p>IL GEOLOGO: Dott. Geol. Giorgio Campagnini Ordine dei Geologi della Regione Umbria n° 108</p>	<p>IL COORDINATORE PER LA SICUREZZA IN FASE DI PROGETTAZIONE: Dott. Ing. Filippo Pambianco Ordine degli Ingegneri della Prov. di Perugia n° A1373</p>
<p>IL RESPONSABILE DI PROGETTO Dott. Ing. Rita Guardello</p>	<p>IL RESPONSABILE DI PROGETTO Dott. Ing. S. Sacconi Dott. Ing. G. Pianta</p>
<p>R.U.P. Dott. Ing. Alessandro Micheli</p>	<p>PROTOCOLLO DATA</p>

GALLERIA "AREZZO"

GALLERIA NATURALE

SEZIONE TIPO C2v - CARPENTERIA

<p>PROGETTO</p> <p>01/2023</p>	<p>NOME FILE</p> <p>00000000000000000000_4</p>	<p>REVISIONE</p> <p>A</p>	<p>SCALA:</p> <p>1:50</p>
<p>PRODOTTO</p> <p>01/2023</p>	<p>CODICE ELAB.</p> <p>T00GNO3OSTICP08</p>		

A	EMISSIONE PER GIS	01/2023	A. Marini	F. Berti Nelli	G. Pianta
REV.	DESCRIZIONE	DATA	REDATTO	VERIFICATO	APPROVATO