BY–PASS PEDONALE
CARPENTERIA DEFINITIVA
SEZIONE TRASVERSALE
SCALA 1/50

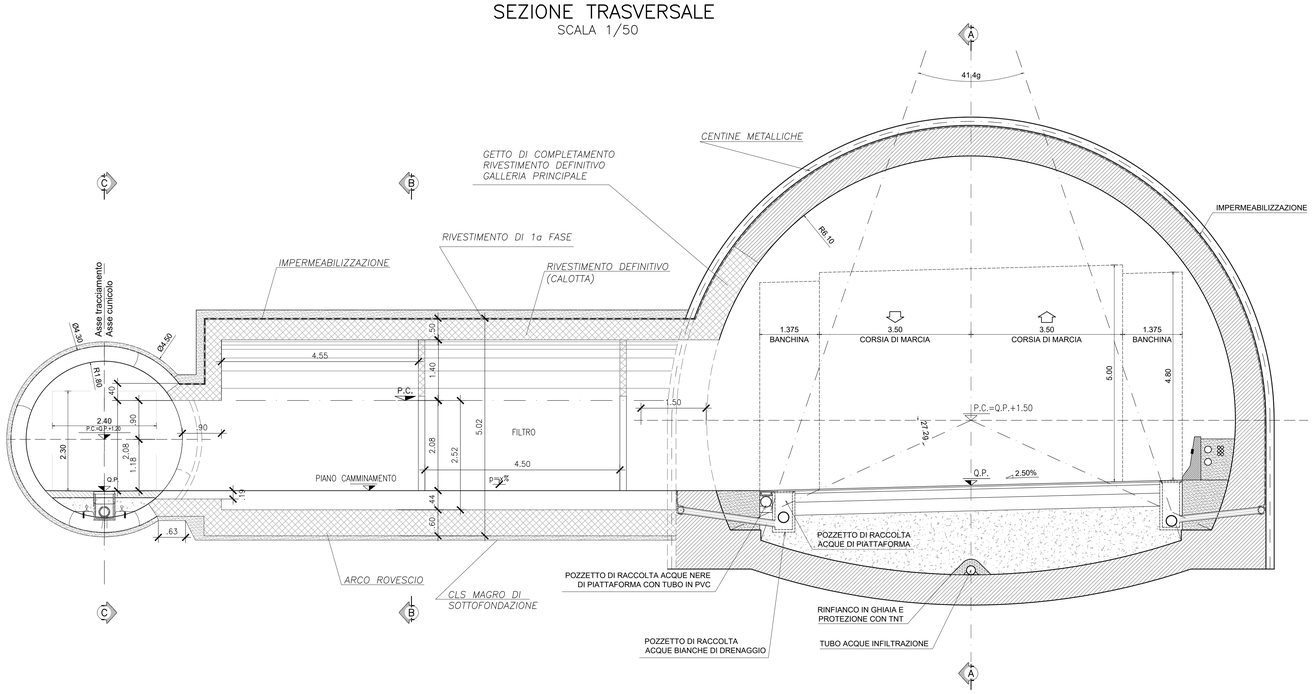

BY–PASS PEDONALE
CARPENTERIA DEFINITIVA
SEZIONE A–A
SCALA 1/50

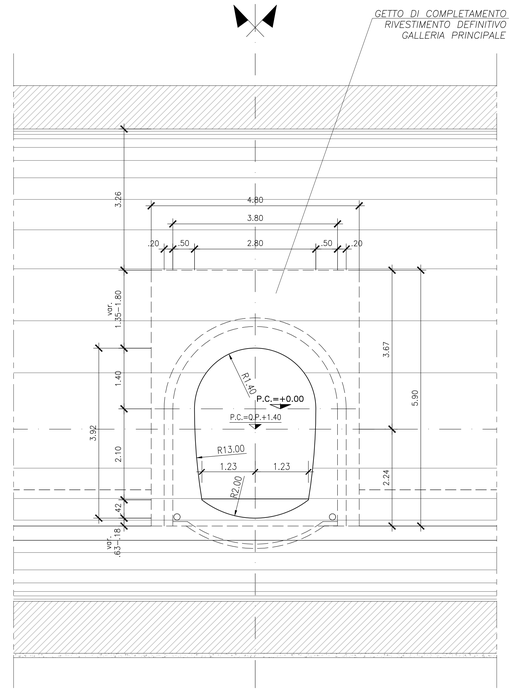

BY–PASS PEDONALE
CARPENTERIA DEFINITIVA
SEZIONE B–B
SCALA 1/50

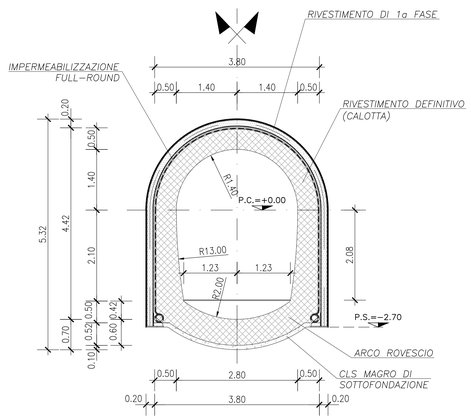

BY–PASS PEDONALE
CARPENTERIA DEFINITIVA
SEZIONE C–C
SCALA 1/50

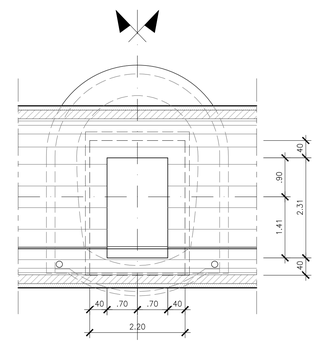

PIANTA
CARPENTERIA DEFINITIVA
SCALA 1/50

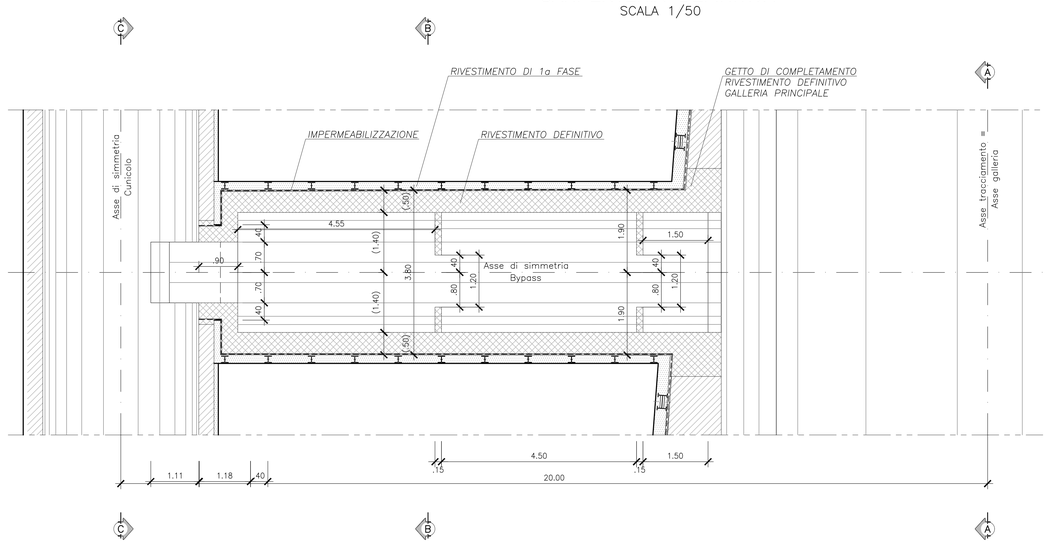

Sanas
GRUPPO FS ITALIANE

Direzione Tecnica

S.S. N. 685 "DELLE TRE VALLI UMBRE"
TRATTO SPOLETO-ACQUASPARTA
2° stralcio: Firenzuola - Acquasparta

PROGETTO DEFINITIVO — COD. PG373

PROGETTAZIONE: ATI SINTAGMA - GP INGEGNERIA - ENGEKO - GDG - ICARIA

IL RESPONSABILE DELL'INTEGRAZIONE DELLE PRESTAZIONI SPECIALISTICHE:
Dott. Ing. Giorgio Guiducci
Ordine degli Ingegneri della Prov. di Roma n° 14035

IL PROGETTISTA:
Dott. Ing. Federico Durastanti
Ordine degli Ingegneri della Prov. di Terni n°AB44

IL GEOLOGO:
Dott. Geol. Giorgio Cerquiglini
Ordine dei Geologi della Regione Umbria n°108

IL COORDINATORE PER LA SICUREZZA IN FASE DI PROGETTAZIONE:
Dott. Ing. Filippo Pambianco
Ordine degli Ingegneri della Prov. di Perugia n° A1373

IL RESPONSABILE DI PROGETTO
Dott. Ing. Rita Gandolfo

Il R.U.P.
Dott. Ing. Alessandro Micheli

PROTOCOLLO | DATA

IL GRUPPO DI PROGETTAZIONE:

MANDATARIA: Sintagma

MANDANTI: GP Ingegneria; Engeko

Dott. Ing.	N.Grimeri	Dott. Ing.	G.Galiassi
Dott. Ing.	V.Truffini	Dott. Ing.	E.Moscatelli
Dott. Ing.	L.Spaccini	Dott. Ing.	A.Signorelli
Dott.Arch.	A.Bracchini	Dott. Ing.	A.Bella
Dott. Ing.	E.Bartolocci	Dott. Ing.	M.Castello
Dott. Ing.	F.Cappannella	Dott. Arch.	G.Guastella
Dott.Geol.	G.Cerquiglini	Dott. Geol.	M.Leonardi
Dott. Ing.	F.Pambianco	Dott. Ing.	G.Parenti
Dott. Ing.	M.Abram		
Dott.Arch.	C.Presciutti		
Dott. Agr.	F.Berti Nulli		
Dott. Geom.	M.Cerquiglini		
	M.Zucconi		

Dott. Ing. C.Muller

GEOTECHNICAL DESIGN GROUP: Dott. Ing. D.Carlaccini; Dott. Ing. C.Comparti; Dott. Ing. E.Loffredo; Dott. Ing. S.Sacconi

ICARIA società di ingegneria: Dott. Ing. V.Rotisciani; Dott. Ing. F.Macchioni; Dott. Ing. V.Perrino; Dott. Ing. G.Puli

ORDINE degli INGEGNERI della PROVINCIA di ROMA — Dott. Ing. Giorgio GUIDUCCI — Settore Civile e Ambientale — n. A844 — Sezione A — Iscritto all'Albo della Provincia di Terni

GALLERIA "AREZZO"
GALLERIA NATURALE
BYPASS - CARPENTERIA

CODICE PROGETTO	NOME FILE	REVISIONE	SCALA:
PROGETTO: DPPG373 — LIV. PROG.: D — ANNO: 22	T00GN03OSTCP12_A		
	CODICE ELAB.: T00GN03OSTCP12	A	1:50

REV.	DESCRIZIONE	DATA	REDATTO	VERIFICATO	APPROVATO
A	EMISSIONE PER CdS	Gen. 2023	A.Amoruso	F.Durastanti	G.Galiassi