


GALLERIA AREZZO
PLANIMETRIA
Sc. 1:1000

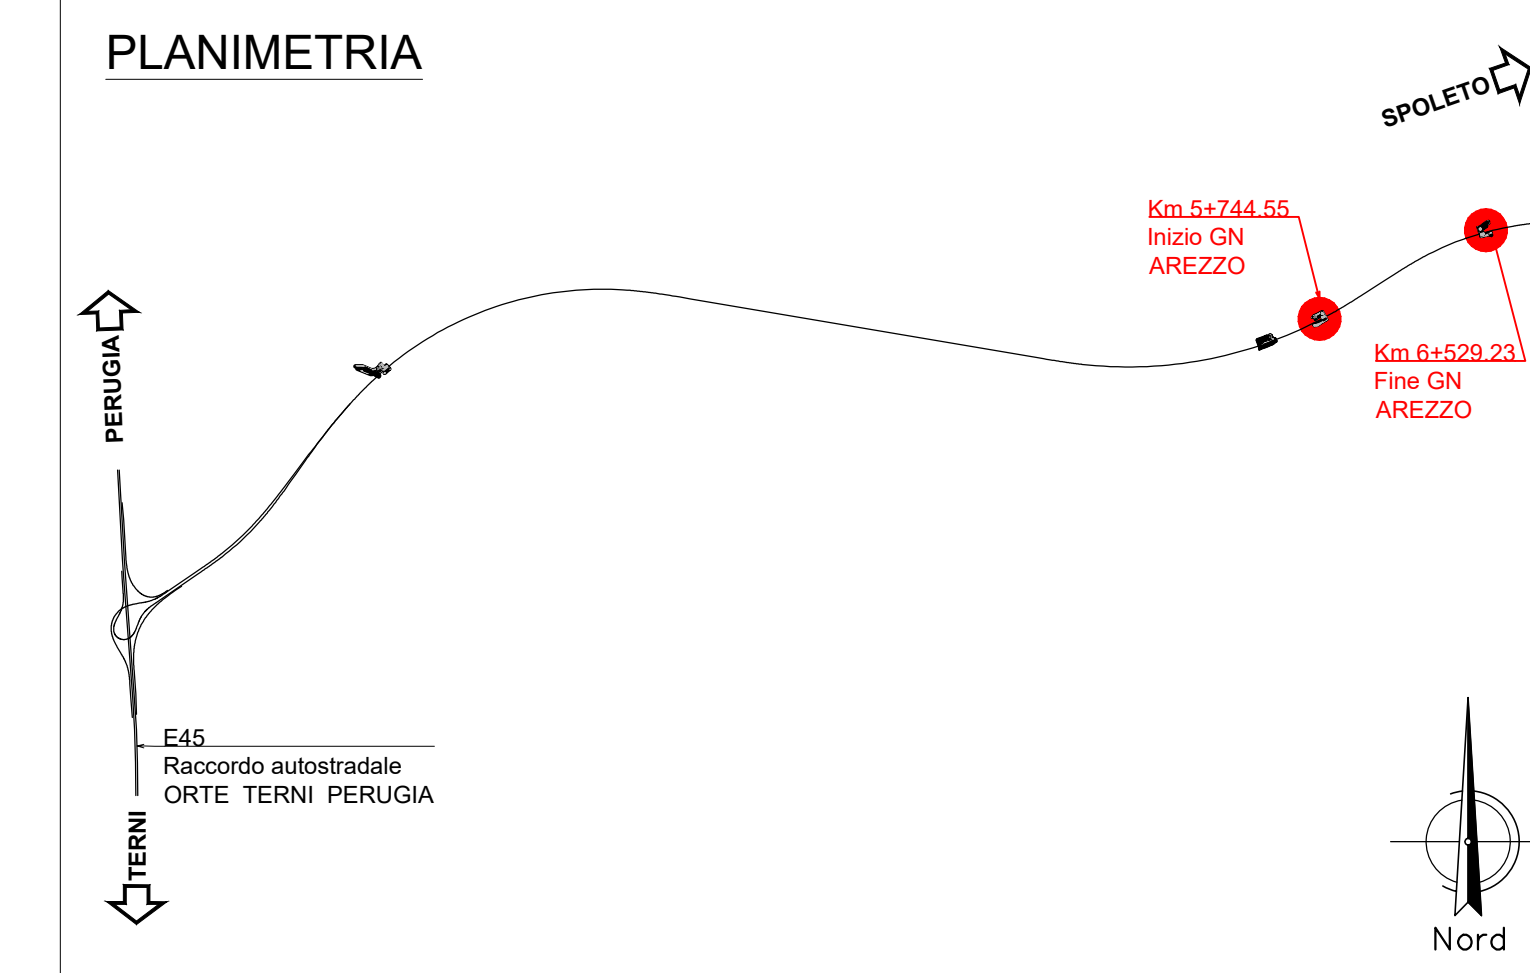

Sanas
GRUPPO FS ITALIANE

Direzione Tecnica

S.S. N. 685 "DELLE TRE VALLI UMBRE"
TRATTO SPOLETO-ACQUASPARTA
2° stralcio: Firenzuola - Acquasparta

PROGETTO DEFINITIVO cod. PG373

PROGETTAZIONE: ATI SINTAGMA - GP INGEGNERIA - ENGEKO - GDG - ICARIA

| | |
|--|--|
| <p>IL RESPONSABILE E DELL'INTEGRAZIONE DELLE PRESTAZIONI SPECIALISTICHE: Dot. Ing. Giorgio Giustolisi</p> <p>IL PROGETTISTA: Dot. Ing. Federico Garattini Ordine degli Ingegneri della Prov. di Terni n° 4844</p> <p>IL GEOLOGO: Dot. Geol. Giorgio Compagnini Ordine dei Geologi della Regione Umbria n° 108</p> <p>IL COORDINATORE PER LA SICUREZZA IN FASE DI PROGETTAZIONE: Dot. Ing. Filippo Fambriero Ordine degli Ingegneri della Prov. di Perugia n° A1373</p> <p>IL RESPONSABILE DI PROGETTO: Dot. Ing. Rita Guardello</p> <p>IL R.U.P.: Dot. Ing. Alessandro Micheli</p> | <p>IL GRUPPO DI PROGETTAZIONE:</p> <p>MANDATARIA: Mantovana GP Ingegneria Engeko</p> <p>IL PROGETTISTA: Dot. Ing. N. Giusti Dot. Ing. V. Truffa Dot. Ing. L. Spaccini Dot. Ing. E. Bunkacci Dot. Ing. L. Ciavarella Dot. Ing. M. Basso Dot. Ing. C. Proietti Dot. Ing. F. Biondini Dot. Ing. M. Sestini Dot. Ing. S. Susanna Dot. Ing. M. Geronzi</p> <p>IL GEOLOGO: Dot. Ing. G. Giustolisi Dot. Ing. E. Bunkacci Dot. Ing. L. Ciavarella Dot. Ing. M. Basso Dot. Ing. C. Proietti Dot. Ing. F. Biondini Dot. Ing. M. Sestini Dot. Ing. S. Susanna Dot. Ing. M. Geronzi</p> <p>IL COORDINATORE PER LA SICUREZZA IN FASE DI PROGETTAZIONE: Dot. Ing. G. Compagnini Dot. Ing. F. Fambriero Dot. Ing. E. Bunkacci Dot. Ing. L. Ciavarella Dot. Ing. M. Basso Dot. Ing. C. Proietti Dot. Ing. F. Biondini Dot. Ing. M. Sestini Dot. Ing. S. Susanna Dot. Ing. M. Geronzi</p> |
|--|--|

PROTOCOLLO _____ DATA _____

GALLERIA "AREZZO"
Planimetria della galleria con ubicazione piazzole e by-pass

| | | | |
|-----------------|-------------------------------|-----------|--------|
| CODICE PROGETTO | NOME FILE | REVISIONE | SCALA: |
| PROGETTO | 0000603579901_4 | | |
| DPPG373 D 22 | COODICE ELAB. T00GNO3OSTIPPO1 | A | 1:1000 |

| | | | | | |
|------|-------------------|----------|---------|--------------|------------|
| A | EMISSIONE PER CIS | del 2017 | A. Anas | F. Valentini | G. Gialini |
| REV. | DESCRIZIONE | DATA | REDATTO | VERIFICATO | APPROVATO |