BY–PASS PEDONALE
SCAVO E CONSOLIDAMENTO
SEZIONE TRASVERSALE
SCALA 1/50

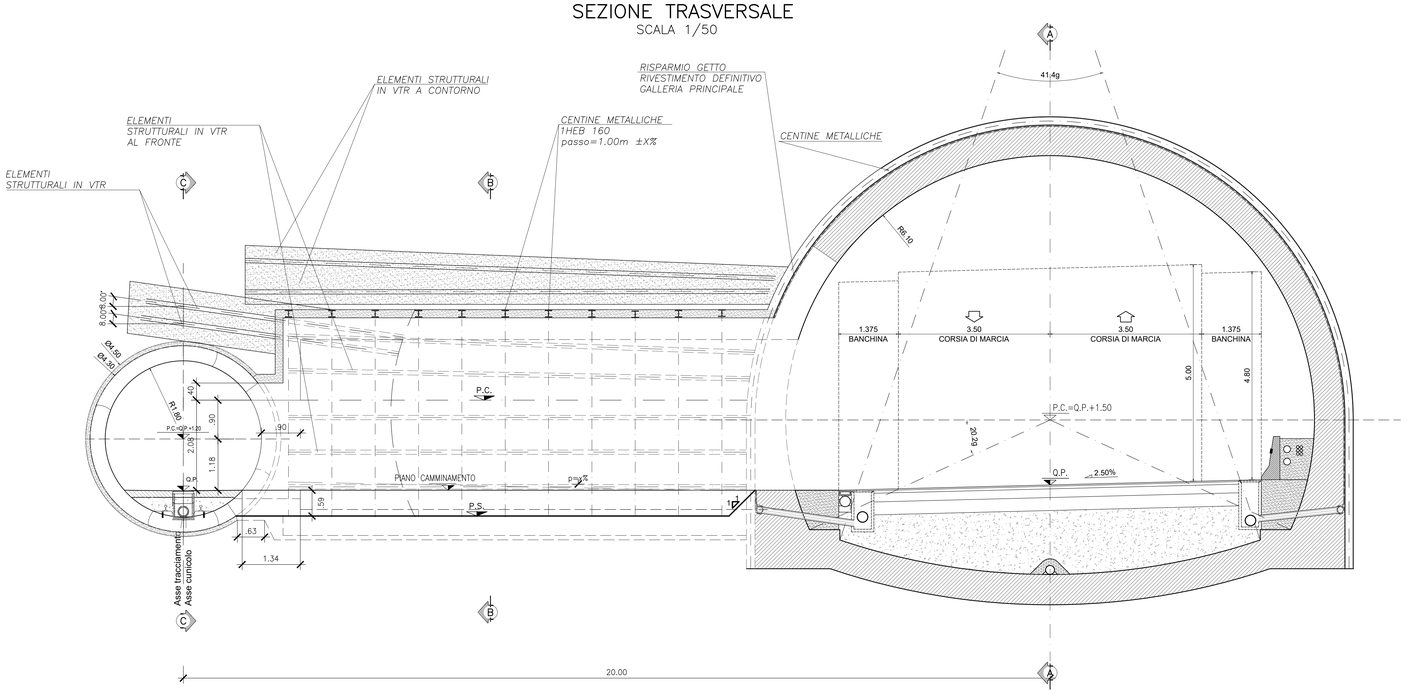

INTERVENTO DI CONSOLIDAMENTO DEL FRONTE
SEZIONE A–A
SCALA 1/50

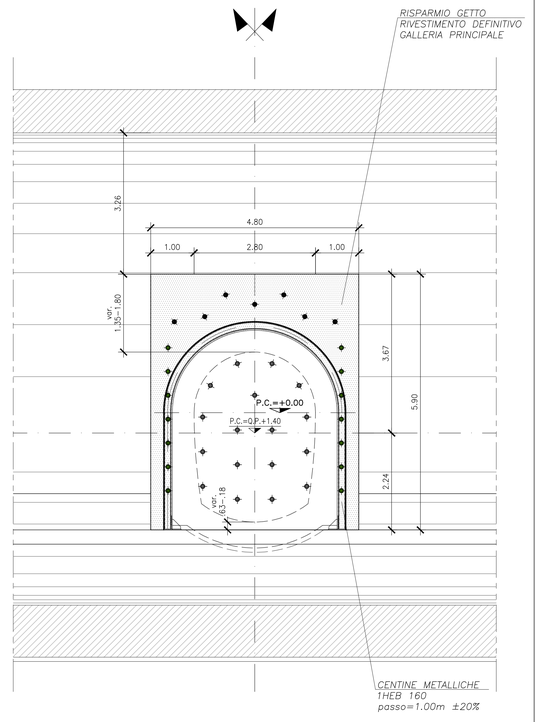

INTERVENTO DI CONSOLIDAMENTO SUL FRONTE E SUL CONTORNO
SEZIONE B–B
SCALA 1/50

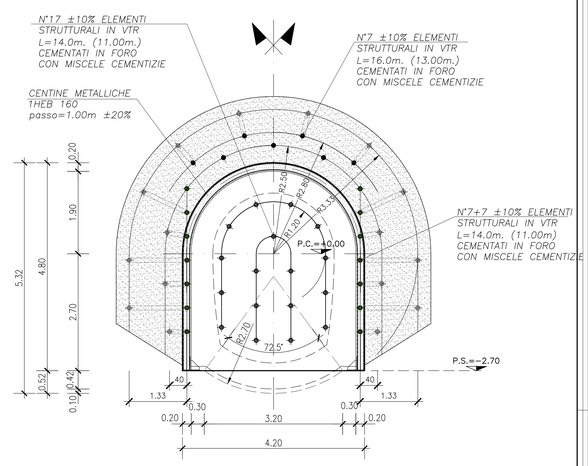

INTERVENTO DI CONSOLIDAMENTO SUL CONTORNO
SEZIONE C–C
SCALA 1/50

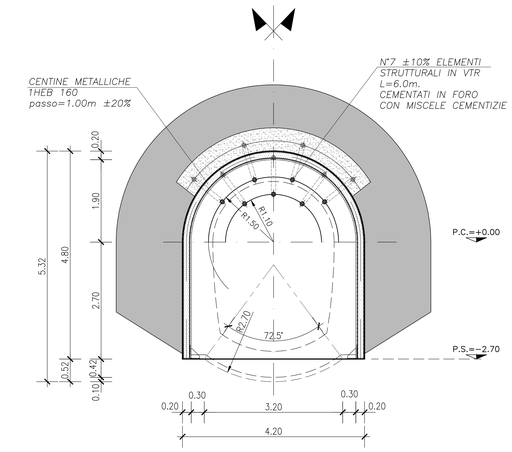

PIANTA
SCAVO E CONSOLIDAMENTO
SCALA 1/50

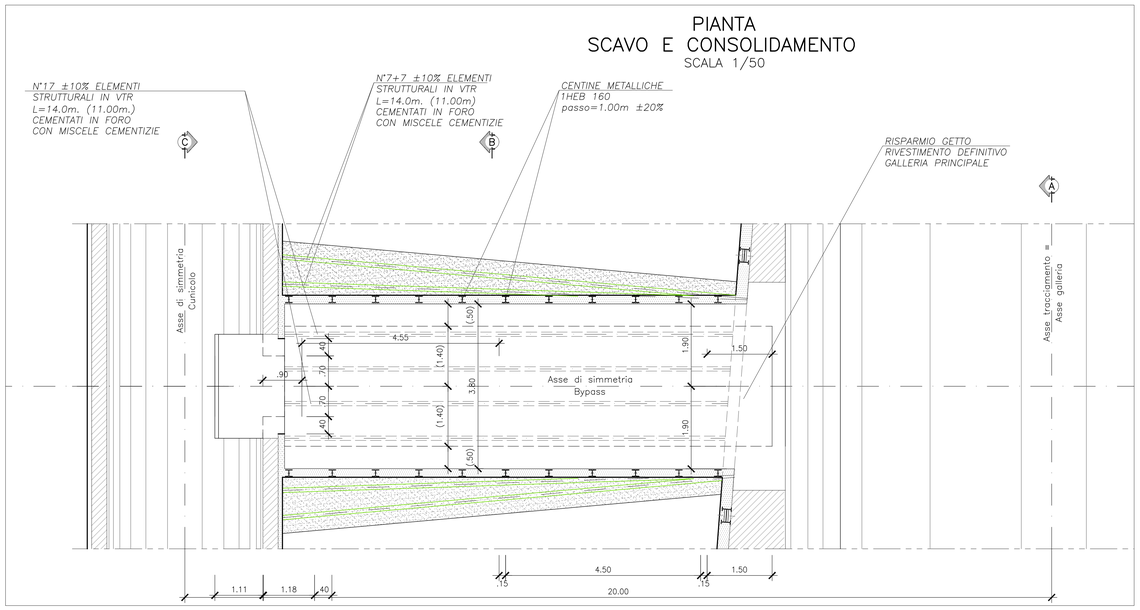

Sanas
GRUPPO FS ITALIANE

Direzione Tecnica

S.S. N. 685 "DELLE TRE VALLI UMBRE"
TRATTO SPOLETO-ACQUASPARTA
2° stralcio: Firenzuola - Acquasparta

PROGETTO DEFINITIVO — COD. PG373

PROGETTAZIONE: ATI SINTAGMA - GP INGEGNERIA - ENGEKO - GDG - ICARIA

IL RESPONSABILE DELL'INTEGRAZIONE DELLE PRESTAZIONI SPECIALISTICHE:
Dott. Ing. Giorgio Gudiacci
Ordine degli Ingegneri della Prov. di Roma n° 14035

IL PROGETTISTA:
Dott. Ing. Federico Durastanti
Ordine degli Ingegneri della Prov. di Terni n°AB44

IL GEOLOGO:
Dott. Geol. Giorgio Cerquiglini
Ordine dei Geologi della Regione Umbria n°108

IL COORDINATORE PER LA SICUREZZA IN FASE DI PROGETTAZIONE:
Dott. Ing. Filippo Pambianco
Ordine degli Ingegneri della Prov. di Perugia n° A1373

IL RESPONSABILE DI PROGETTO
Dott. Ing. Rita Gandolfo

IL R.U.P.
Dott. Ing. Alessandro Micheli

IL GRUPPO DI PROGETTAZIONE:
MANDATARIA: SINTAGMA
MANDANTI: GP INGEGNERIA; ENGEKO

Dott.Ing.	N.Graneri	Dott. Ing.	G.Gudiacci
Dott.Ing.	V.Truffini	Dott. Ing.	E.Moscatelli
Dott.Ing.	L.Bruschi	Dott. Ing.	M.Pannitteri
Dott.Arch.	S.Boccchini	Dott. Ing.	A.Bella
Dott.Ing.	E.Bartolocci	Dott. Ing.	G.Lucibello
Dott.Ing.	L.Casavecchia	Dott. Ing.	M.Pambianco
Dott.Geol.	G.Cerquiglini	Dott. Geol.	M.Leonardi
Dott.Ing.	F.Pambianco	Dott. Ing.	G.Parente
Dott.Ing.	R.Ferrara		
Dott.Arch.	C.Presciutti		
Dott. Agr.	F.Berti Nulli		
Geom.	S.Scopetta		
Geom.	M.Zucconi		

GEOLOGIA E GEOTECNICA: Dott. Ing. G.Cartaginese; Dott. Ing. C.Comaroti; Dott. Ing. E.Loffredo; Dott. Ing. S.Sacconi
ICARIA (Società di Ingegneria): Dott. Ing. V.Rotiroiani; Dott. Ing. F.Macchioni; Dott. Ing. G.Verni; Dott. Ing. V.Piunno; Dott. Ing. G.Puli

PROTOCOLLO | DATA

GALLERIA "AREZZO"
GALLERIA NATURALE
BYPASS - SCAVO E CONSOLIDAMENTI

CODICE PROGETTO	NOME FILE	REVISIONE	SCALA:
PROGETTO: DPPG373 — LIV. PROG.: D — ANNO: 22	FOGNAGIOSTST05_A		
	CODICE ELAB.: T00GN03OSTST05	A	1:50

REV.	DESCRIZIONE	DATA	REDATTO	VERIFICATO	APPROVATO
A	EMISSIONE PER CdS	Gen. 2023	A.Amoruso	F.Durastanti	G.Gudiacci