
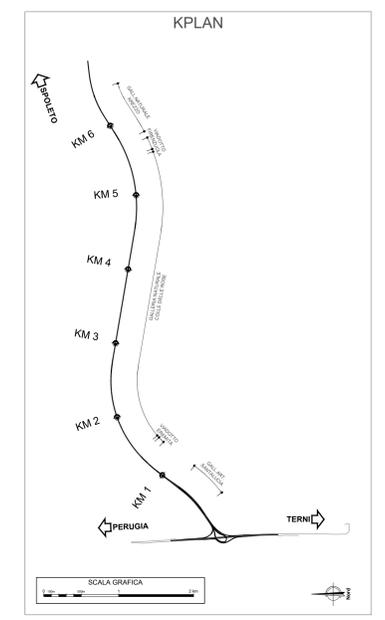
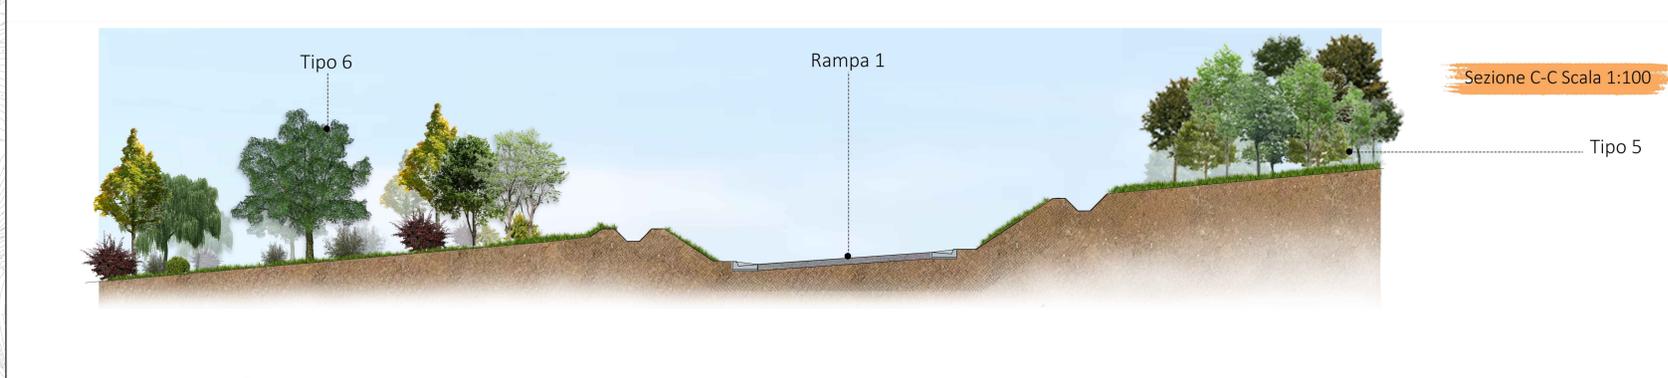
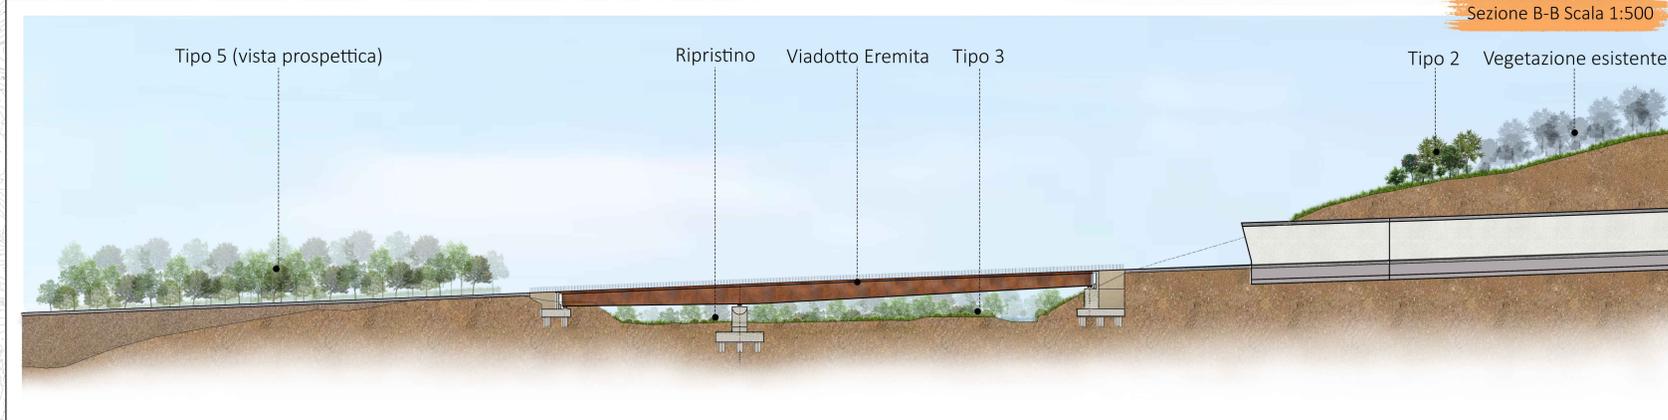
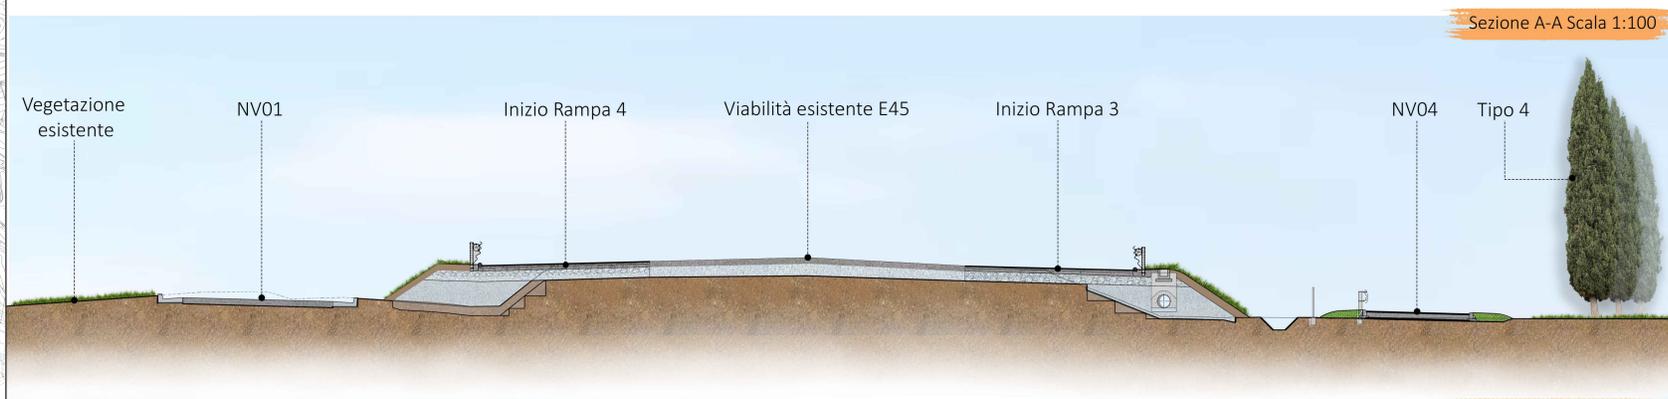


Planimetria generale degli interventi di mitigazione
scala 1:10000

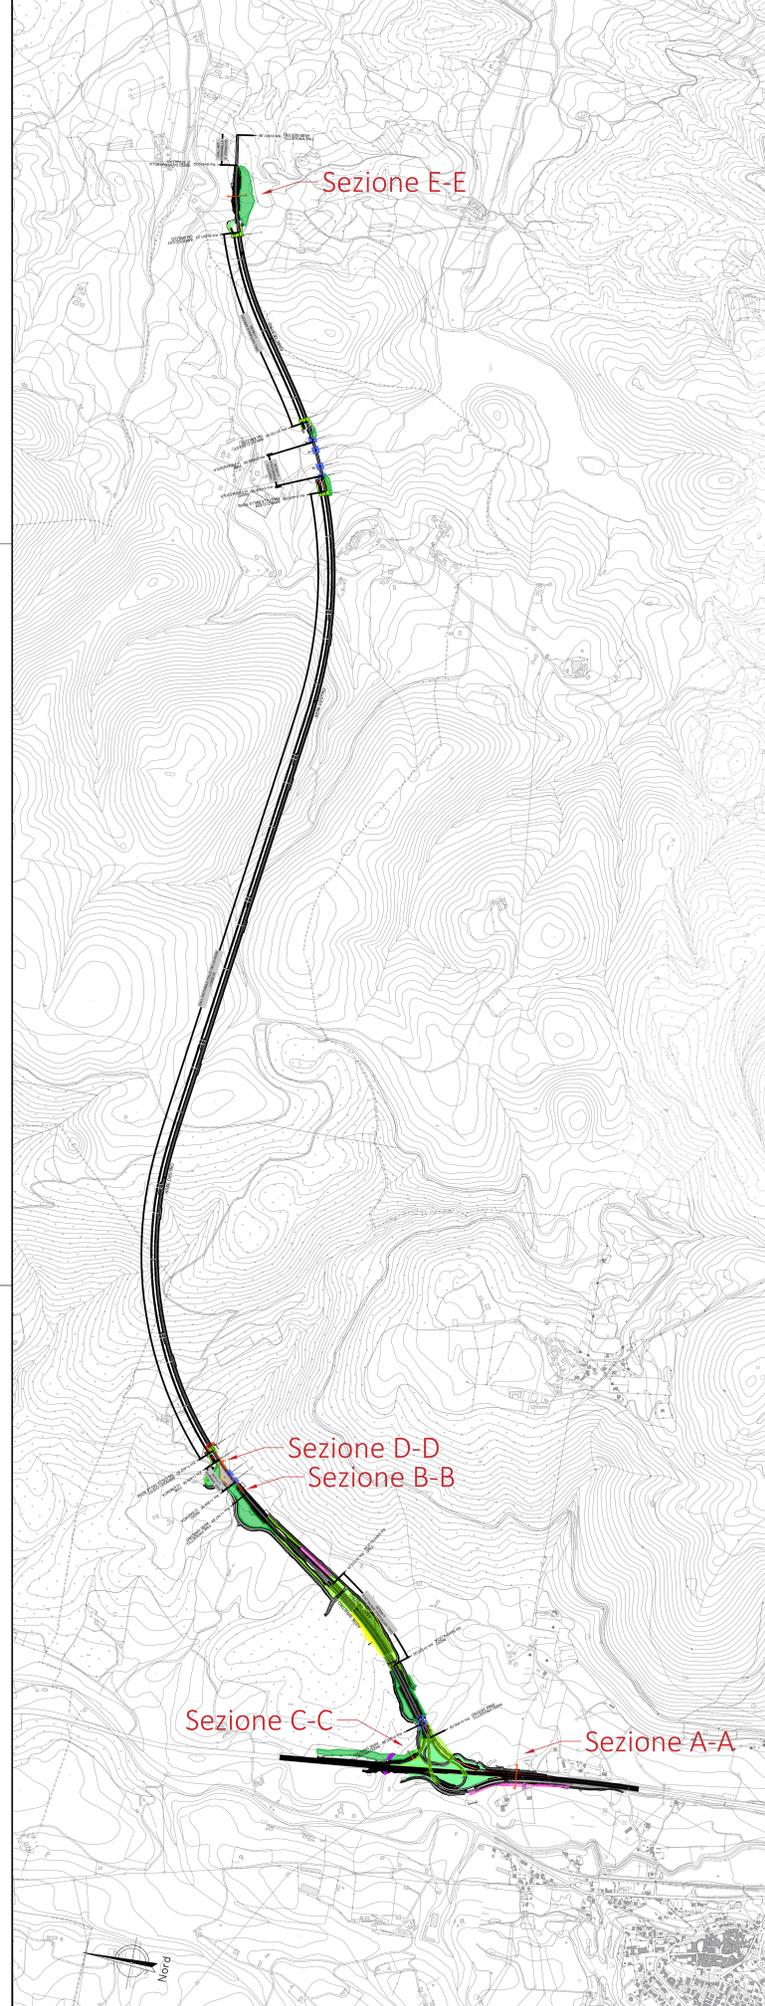

- LEGENDA**
- Tracciato di progetto
 - CTR
 - ▨ Tipo 2: Imbocchi gallerie
 - ▨ Tipo 3a: Attraversamento fluviale - fascia alberata
 - ▨ Tipo 4: Filare alberato
 - ▨ Tipo 5: Ripristino aree boscate
 - ▨ Tipo 6: Aree residuali
 - ▨ Tipo 7: Passaggi faunistici
 - ▨ Inerbimento con idrosemina
 - ▨ Ripristino aree di cantiere
 - ▨ Ripristino della viabilità esistente intercettata
 - Nuova viabilità

Sanas
GRUPPO FS ITALIANE

Direzione Tecnica

S.S. N. 685 "DELLE TRE VALLI UMBRE"
TRATTO SPOLETO-ACQUASPARTA
2° stralcio: Firenzuela - Acquasparta

PROGETTO DEFINITIVO COD. PG373

PROGETTAZIONE: ATI SINTAGMA - GP INGEGNERIA - ENGEKO - GDG - ICARIA

IL RESPONSABILE DELL'INTEGRAZIONE DELLE PRESTAZIONI SPECIALISTICHE:
Dot. Ing. Giorgio Giordano

IL GRUPPO DI PROGETTAZIONE:

IL PROGETTISTA: Dot. Ing. Federico Quarantani Dot. Ing. L. Spaccini Dot. Ing. A. Sciacchi Dot. Ing. E. Baricchi Dot. Ing. L. Ciampaglia Dot. Ing. F. Pambianchi	IL GEOLOGO: Dot. Geol. Giorgio Compagnini Dot. Geol. della Regione Umbria n°108	IL COORDINATORE PER LA SICUREZZA IN FASE DI PROGETTAZIONE: Dot. Ing. Filippo Rombuto Dot. Ing. della Prov. di Perugia n° A3373	IL RESPONSABILE DI PROGETTO: Dot. Ing. Rita Giordano
--	--	---	--

MANDATARIA: **CPF**
MANDANTI: **ENGEKO**

IL RESPONSABILE DEL PROGETTO: **ICARIA**

PROTOCOLLO: DATA:

16. IMPATTO INSERIMENTO AMBIENTALE
16.01 INTERVENTI DI INSERIMENTO PAESAGGISTICO E AMBIENTALE
16.01.01 OPERE A VERDE
Sezioni degli interventi di mitigazione ambientale

CODICE PROGETTO	NOVE FILE	REVISIONE	SCALA:
PROGETTO: DPPP373 D 22	T001A00AMBST01	A	varie

REV.	DESCRIZIONE	DATA	REDATTO	VERIFICATO	APPROVATO
A	Emissione	Apr 2023	S.Brucchi	A.Brucchi	G. Gialini