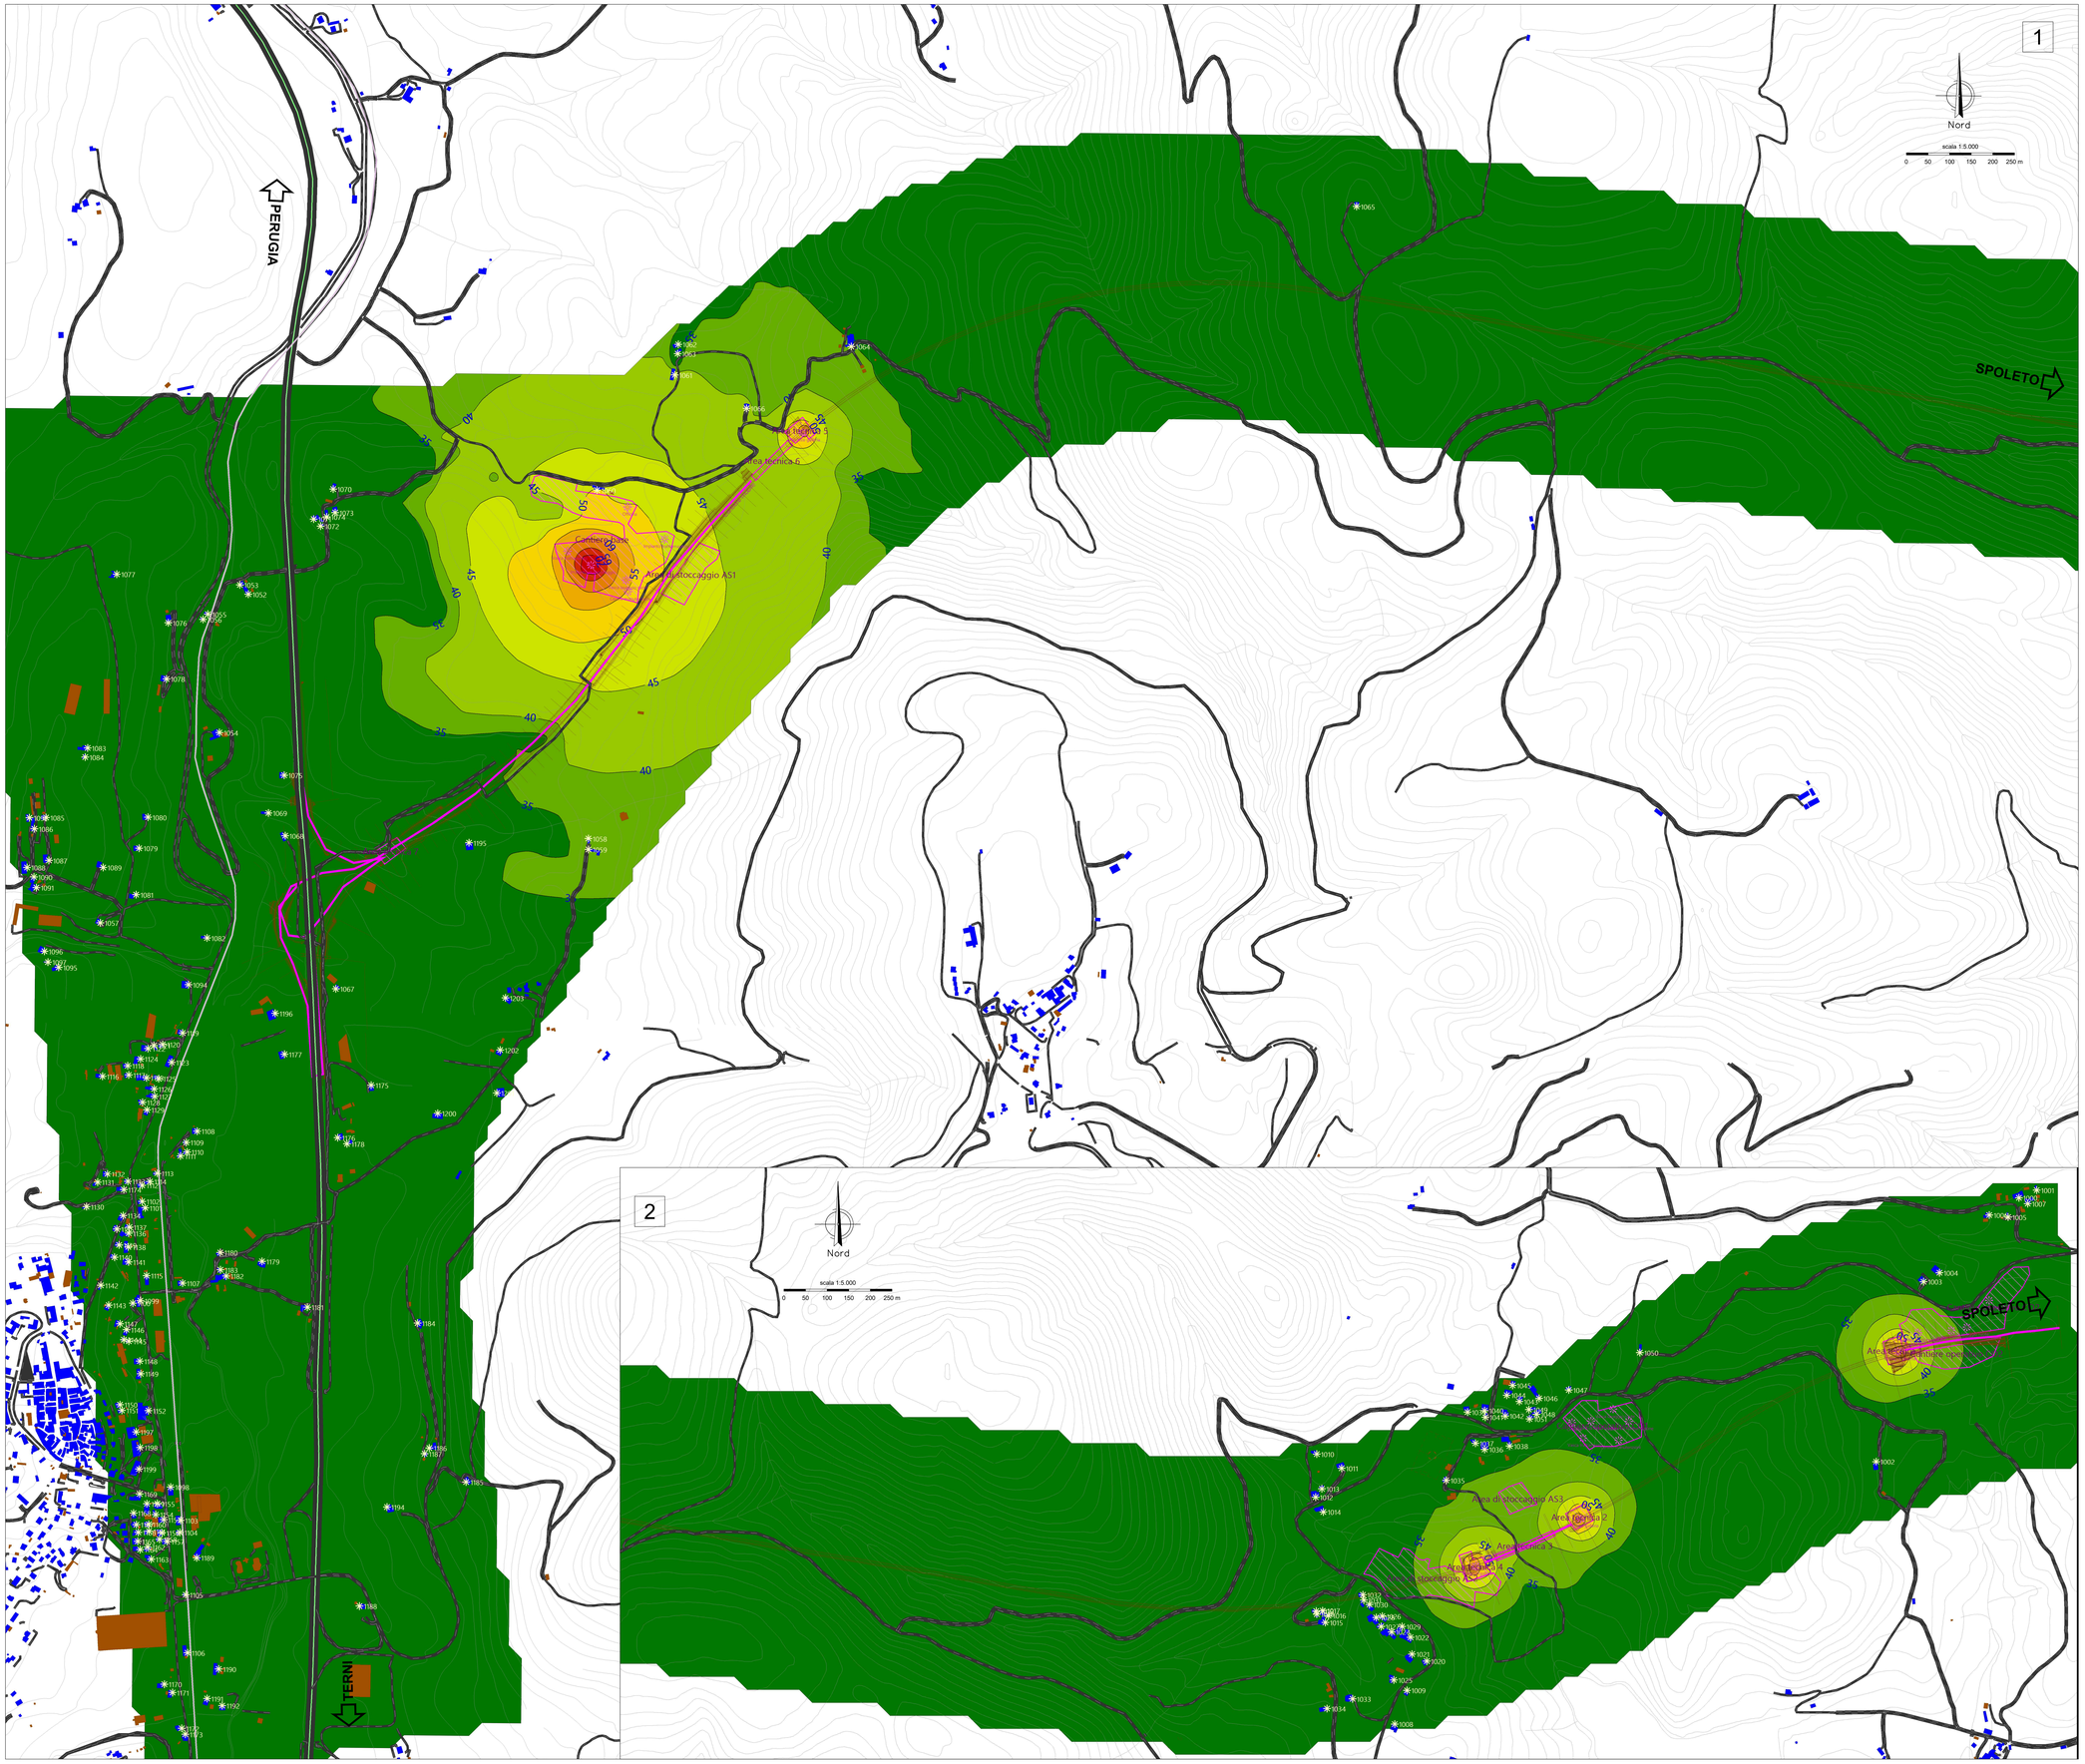

PIANTA CHIAVE

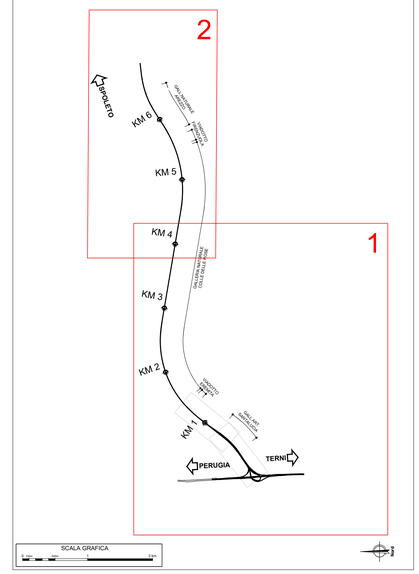

Segni e simboli	Livello di rumore Ld in dB(A)
Altezza della mappa H = 4 m	
Edificio residenziale	<= 35
Edificio non ricettore	35 < <= 40
Ricettore	40 < <= 45
Strada	45 < <= 50
Ferrovia	50 < <= 55
Fasce di pertinenza	55 < <= 60
	60 < <= 65
	65 < <= 70
	70 < <= 75
	75 <

- Sorgente punto
- Sorgente linea
- Cantiere fisso

anas
GRUPPO FS ITALIANE

Direzione Tecnica

S.S. N. 685 "DELLE TRE VALLI UMBRE"
TRATTO SPOLETO-ACQUASPARTA
2° stralcio: Firenzuola - Acquasparta

PROGETTO DEFINITIVO — cod. PG373

PROGETTAZIONE: ATI SINTAGMA - GP INGEGNERIA - ENGEKO - GDG - ICARIA

IL RESPONSABILE DELL'INTEGRAZIONE DELLE PRESTAZIONI SPECIALISTICHE:
Dott. Ing. Giorgio Guiducci
Ordine degli Ingegneri della Prov. di Roma n° 14035

IL PROGETTISTA:
Dott. Ing. Federico Durastanti
Ordine degli Ingegneri della Prov. di Terni n°A844

IL GEOLOGO:
Dott. Geol. Giorgio Cerquiglini
Ordine dei Geologi della Regione Umbria n°108

IL COORDINATORE PER LA SICUREZZA IN FASE DI PROGETTAZIONE:
Dott. Ing. Filippo Pambianco
Ordine degli Ingegneri della Prov. di Perugia n° A1373

IL RESPONSABILE DI PROGETTO
Dott. Ing. Rita Gandolfo

IL R.U.P.
Dott. Ing. Alessandro Micheli

PROTOCOLLO | DATA

IL GRUPPO DI PROGETTAZIONE:

MANDATARIA: Sintagma

Dott. Ing. N.Granieri, V.Truffini, L.Spaconi, A.Bracchini, E.Bartolocci, M.Bevilacqua, G.Cerquiglini, F.Pambianco, M.Abram, C.Presciutti, M.Ricciardi, S.Scrobola, M.Zuccolini

MANDANTI: GPI INGEGNERIA

Dott. Ing. G.Guiducci, E.Moscatelli, A.Signorelli, L.Ferri, G.Lombello, G.Guastella, M.Fiorentini, M.Panunzi

engeko — Dott. Ing. C.Muller

GEOLOGIA TECNICA E AMBIENTALE — Dott. Ing. D.Carlaccini, C.Consorti, E.Ioffredo, S.Sacconi

ICARIA — Società di ingegneria
Dott. Ing. V.Rotisciani, F.Macchioni, C.Ferri, V.Piunno, G.Pulli

Dott. Ing. Giorgio GUIDUCCI — Ordine degli Ingegneri della Provincia di ROMA n° 14035

ORDINE degli INGEGNERI della PROVINCIA di TERNI — Dott. Ing. Federico DURASTANTI — sez. A n° A844

ORDINE DEI GEOLOGI DELL'UMBRIA — Dott. Geol. Giorgio CERQUIGLINI — n° 108

16.IMPATTO_INSERIMENTO AMBIENTALE
16.01 INTERVENTI DI INSERIMENTO PAESAGGISTICO E AMBIENTALE
16.01.02 RUMORE
Mappe clima acustico - cantiere - notte

CODICE PROGETTO	NOME FILE	REVISIONE	SCALA:
PROGETTO: DPPG373 — LIV. PROG.: D — ANNO: 22	T00IA01AMBPP08B		
	CODICE ELAB.: T00IA01AMBPP08	B	1:5.000

REV.	DESCRIZIONE	DATA	REDATTO	VERIFICATO	APPROVATO
B	Rev. a seguito istr. ANAS Gen. 2023	Feb 2023	M.Savitotti	L.Granieri	G.Guiducci
A	Emissione per CdS	Gen 2023	M.Savitotti	L.Granieri	G.Guiducci