


PIANTA CHIAVE

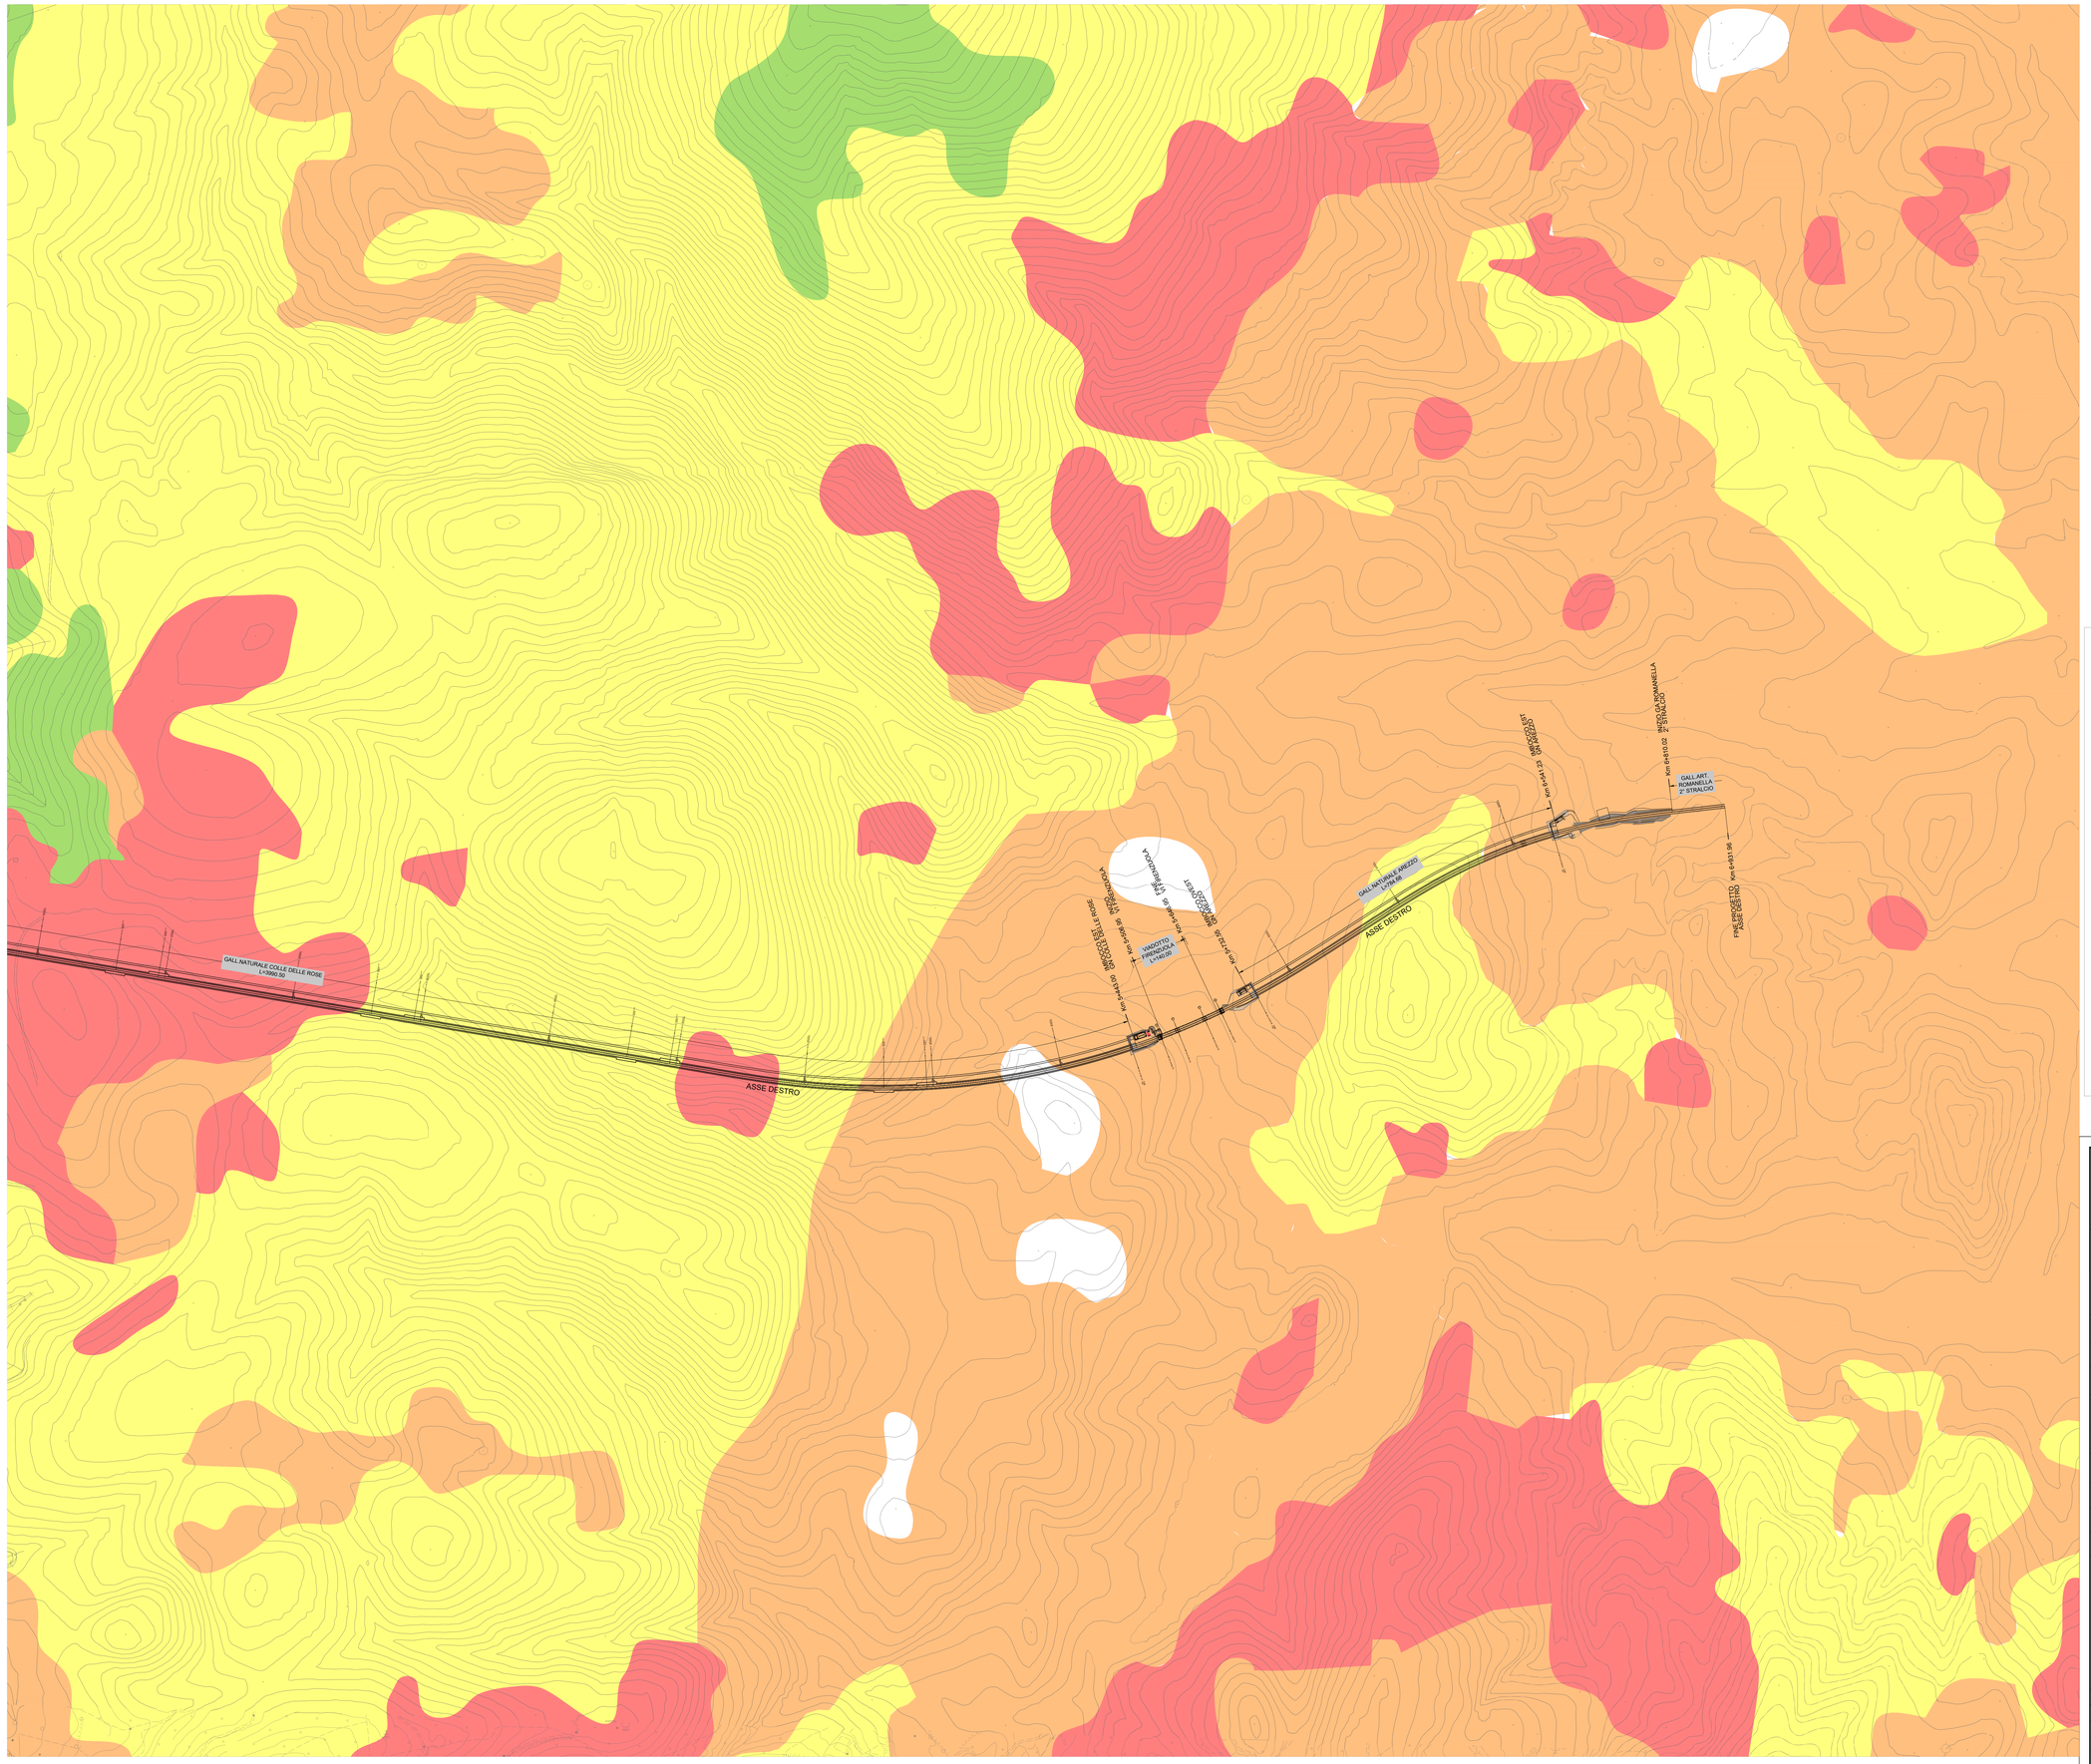


LEGENDA

- Tracciato di progetto
- CTR

Elementi di Valore Ecologico

- Molto Alto
- Alto
- Medio
- Basso
- Molto Basso

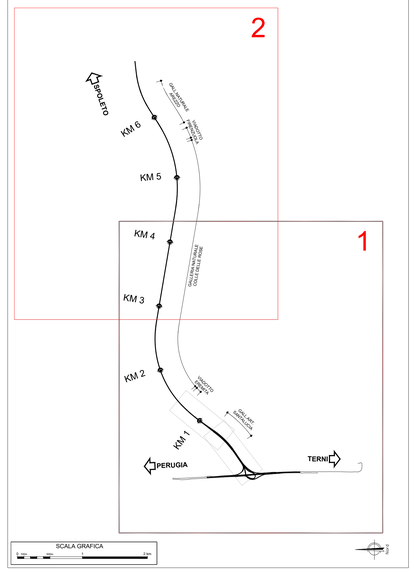anas
GRUPPO FS ITALIANE

*Direzione Tecnica*

**S.S. N. 685 "DELLE TRE VALLI UMBRE"**
TRATTO SPOLETO-ACQUASPARTA
2° stralcio: Firenzuola - Acquasparta

PROGETTO DEFINITIVO — COD. PG373

PROGETTAZIONE: ATI SINTAGMA - GP INGEGNERIA - ENGEKO - GDG - ICARIA

IL RESPONSABILE DELL'INTEGRAZIONE DELLE PRESTAZIONI SPECIALISTICHE:
Dott. Ing. Giorgio Gasbucci
Ordine degli Ingegneri della Prov. di Roma n° 14035

IL PROGETTISTA:
Federico Durastanti
Ordine degli Ingegneri della Prov. di Terni n°A844

IL GEOLOGO:
Dott. Geol. Giorgio Cerquiglini
Ordine dei Geologi della Regione Umbria n°108

IL COORDINATORE PER LA SICUREZZA IN FASE DI PROGETTAZIONE:
Dott. Ing. Filippo Pambianco
Ordine degli Ingegneri della Prov. di Perugia n° A1373

IL RESPONSABILE DI PROGETTO
Dott. Ing. Rita Gandolfo

IL R.U.P.
Dott. Ing. Alessandro Micheli

PROTOCOLLO | DATA

IL GRUPPO DI PROGETTAZIONE:

MANDATARIA: Sintagma

| | | | |
|---|---|---|---|
| Dott.Ing. | N.Granieri | Dott. Ing. | G.Giuliucci |
| Dott.Ing. | V.Truffini | Dott. Ing. | E.Minuzzoli |
| Dott.Ing. | L.Spaccini | Dott. Ing. | A.Signorelli |
| Dott.Arch. | A.Bracchini | Dott. Ing. | L.Tosi |
| Dott.Ing. | S.Bartolocci | Dott. Ing. | G.Lucibello |
| Dott.Arch. | M.Pia Matrisciana | Dott. Arch. | G.Guastella |
| Dott.Geol. | G.Cerquiglini | Dott. Ing. | M.Cappelli |
| Dott.Ing. | F.Pambianco | Dott. Ing. | G.Paverani |
| Dott.Ing. | M.Abram | | |
| Dott.Arch. | C.Presciutti | | |
| Dott.Ing. | F.Di Cocco | | |
| Geom. | A.Scopetta | | |
| Geom. | M.Zuccorni | | |

GP INGEGNERIA

| | | | |
|---|---|---|---|
| Dott. Ing. | D.Carbocini | Dott. Ing. | V.Rotoloni |
| Dott. Ing. | E.Consorti | Dott. Ing. | G.Vecchioni |
| Dott. Ing. | C.Lorenzini | Dott. Ing. | G.Verolino |
| Dott. Ing. | S.Sacconi | Dott. Ing. | V.Piunno |
| | | Dott. Ing. | G.Pulli |

engeko — Dott. Ing. C.Muller

GEOTECHNICAL DESIGN GROUP

| | |
|---|---|
| Dott. Ing. | D.Carbocini |
| Dott. Ing. | E.Consorti |
| Dott. Ing. | C.Lorenzini |
| Dott. Ing. | S.Sacconi |

ICARIA (società di ingegneria)

| | |
|---|---|
| Dott. Ing. | V.Rotoloni |
| Dott. Ing. | G.Vecchioni |
| Dott. Ing. | G.Verolino |
| Dott. Ing. | V.Piunno |
| Dott. Ing. | G.Pulli |

ORDINE DEGLI INGEGNERI della PROVINCIA di TERNI — Sezione A/B — A 844

ORDINE DEGLI ARCHITETTI PIANIFICATORI PAESAGGISTI E CONSERVATORI — DOTT. ARCH. ALESSANDRO BRACCHINI — SEZ. A — della PROVINCIA DI PERUGIA

16.IMPATTO_INSERIMENTO AMBIENTALE
16.04 RELAZIONE PAESAGGISTICA
16.04.02 ANALISI DELLO STATO ATTUALE
Elementi di valore - Tav. 2/2

| CODICE PROGETTO | NOME FILE | REVISIONE | SCALA: |
|---|---|---|---|
| PROGETTO: DPPG373 — LIV. PROG.: D — ANNO: 22 | T00IA04AMBCT06A | A | 1:5.000 |
| | CODICE ELAB.: T00IA04AMBCT06 | | |

| REV. | DESCRIZIONE | DATA | REDATTO | VERIFICATO | APPROVATO |
|---|---|---|---|---|---|
| A | Emissione per CdS | Gen. 2023 | S.Bracchini | A.Bracchini | |