




Protezione fondazione spalla  
Scala 1:50

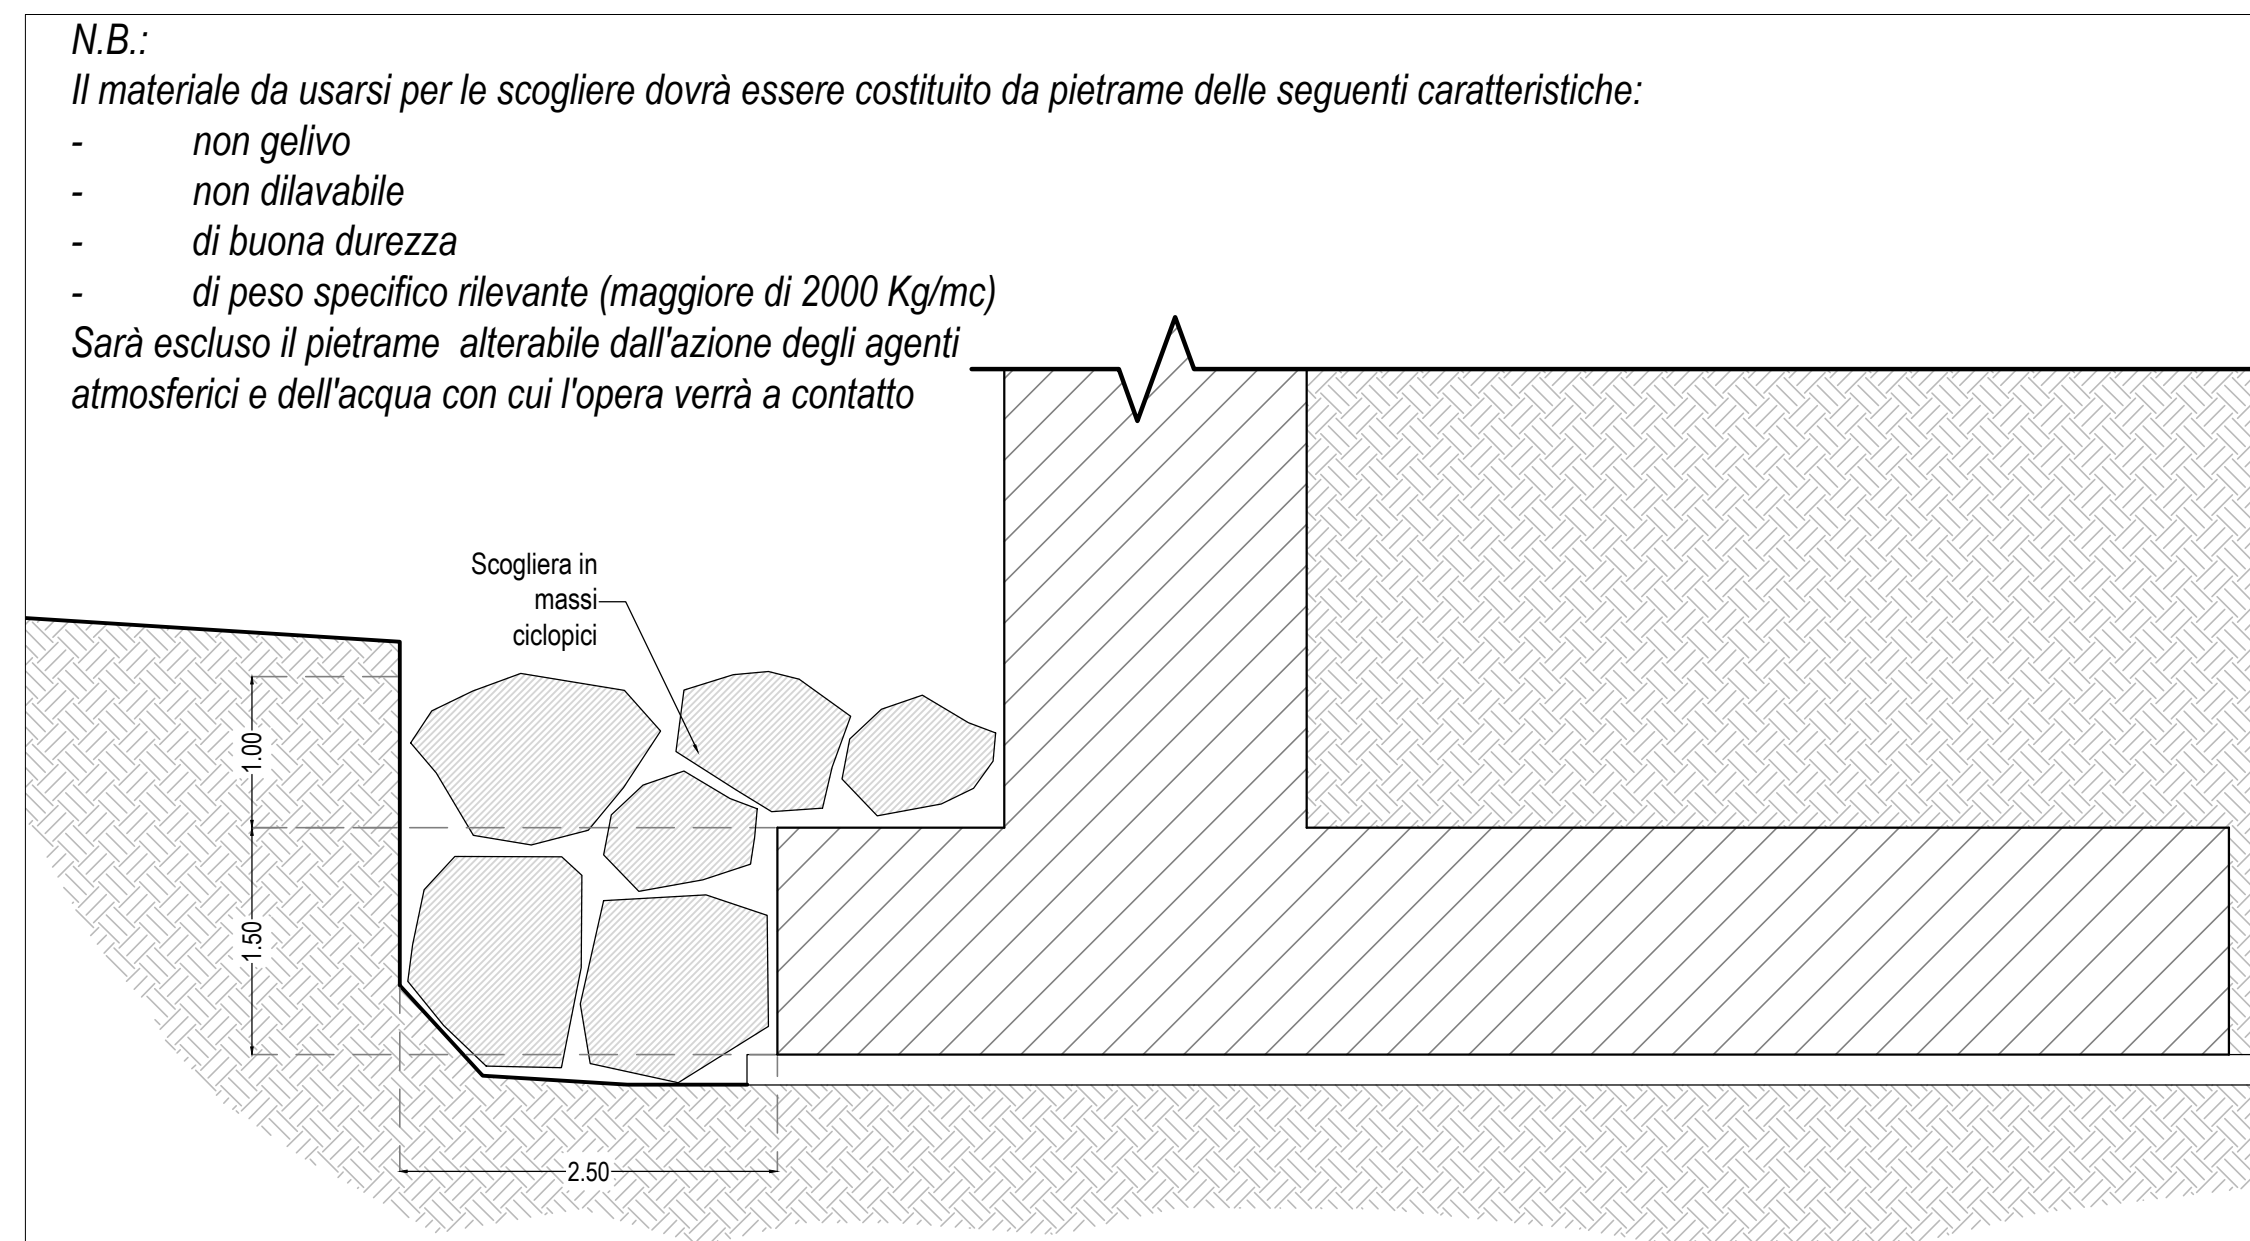


Sezione tipologica di sistemazione in corrispondenza del ponte Eremita sulla viabilità secondaria  
Scala 1:50

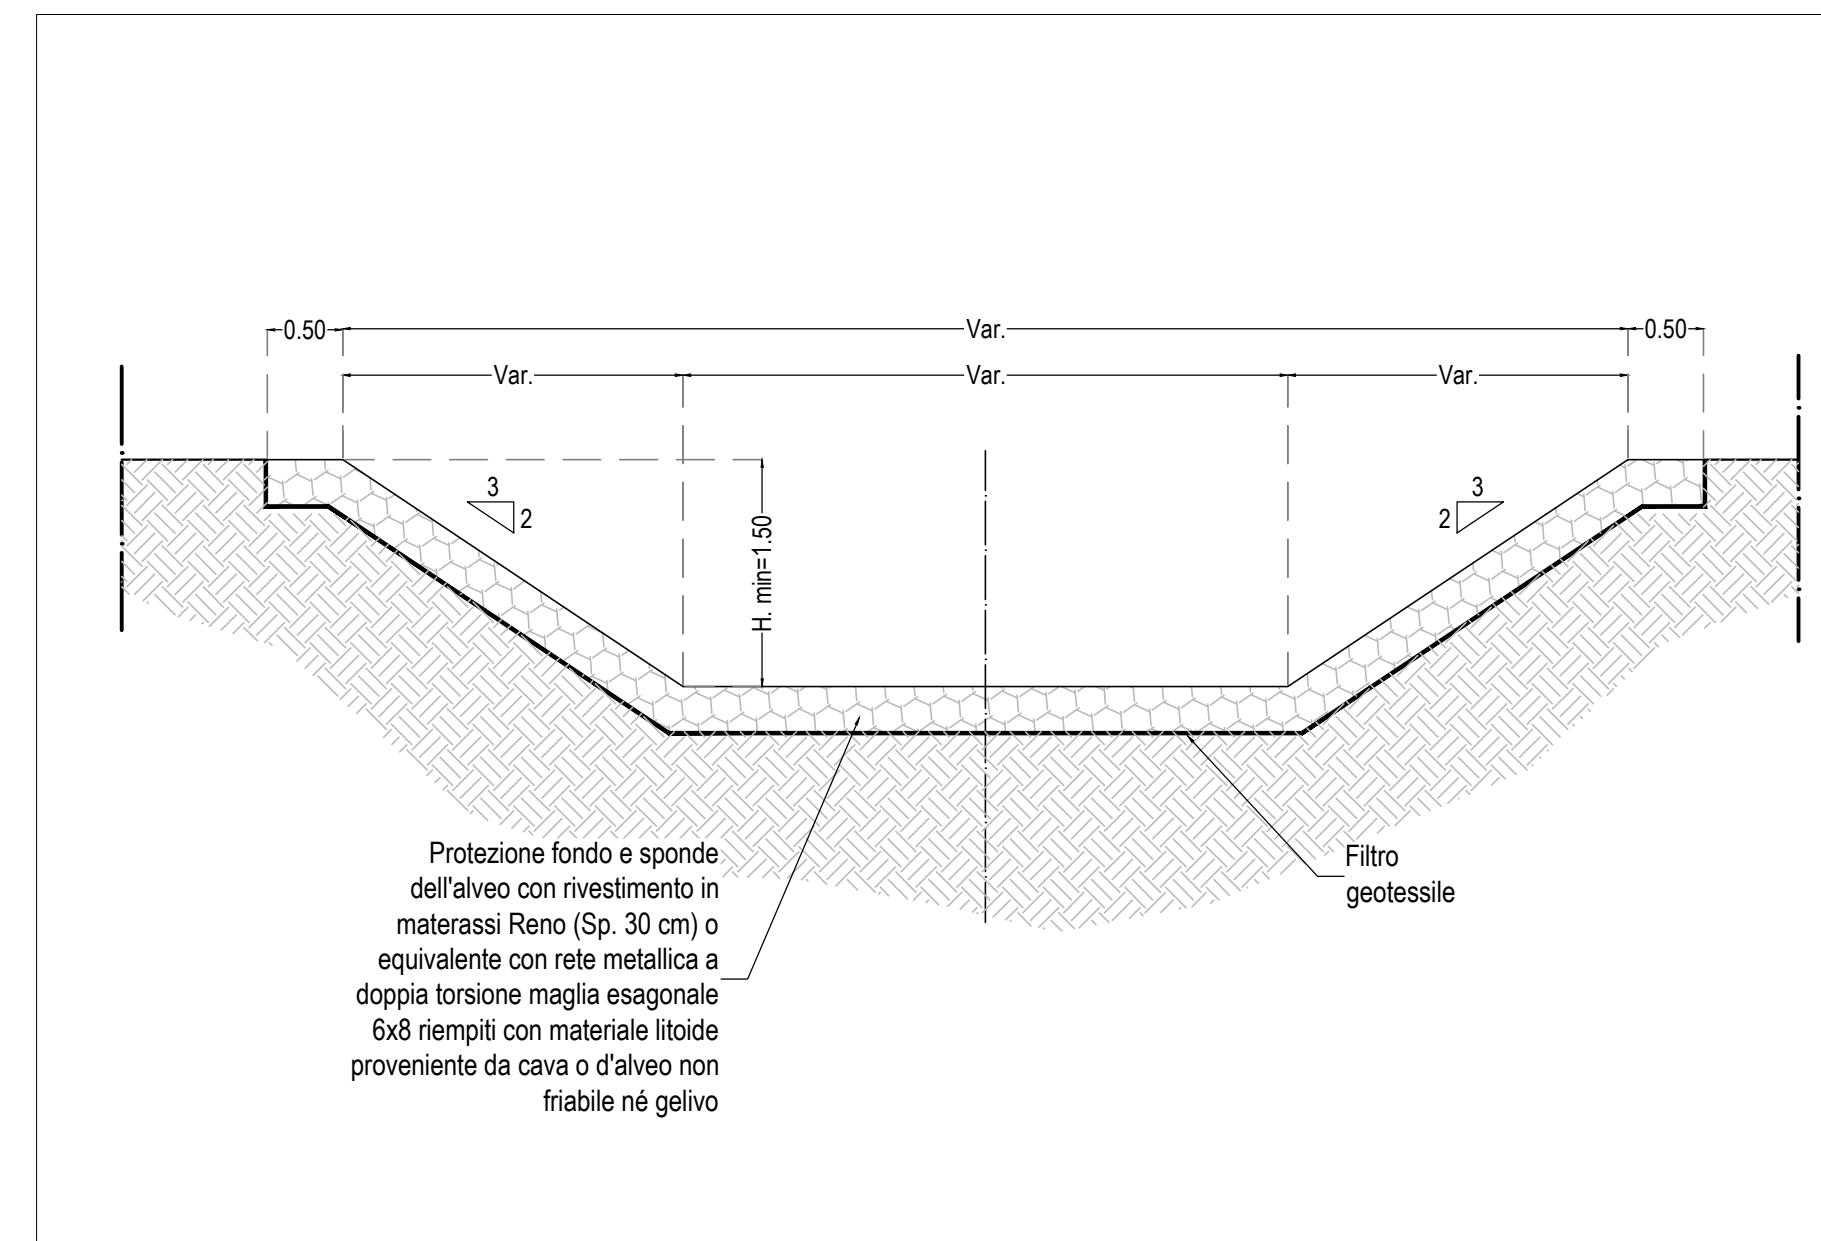

Sezione tipologica di sistemazione in corrispondenza del viadotto Eremita sulla viabilità principale  
Scala 1:50

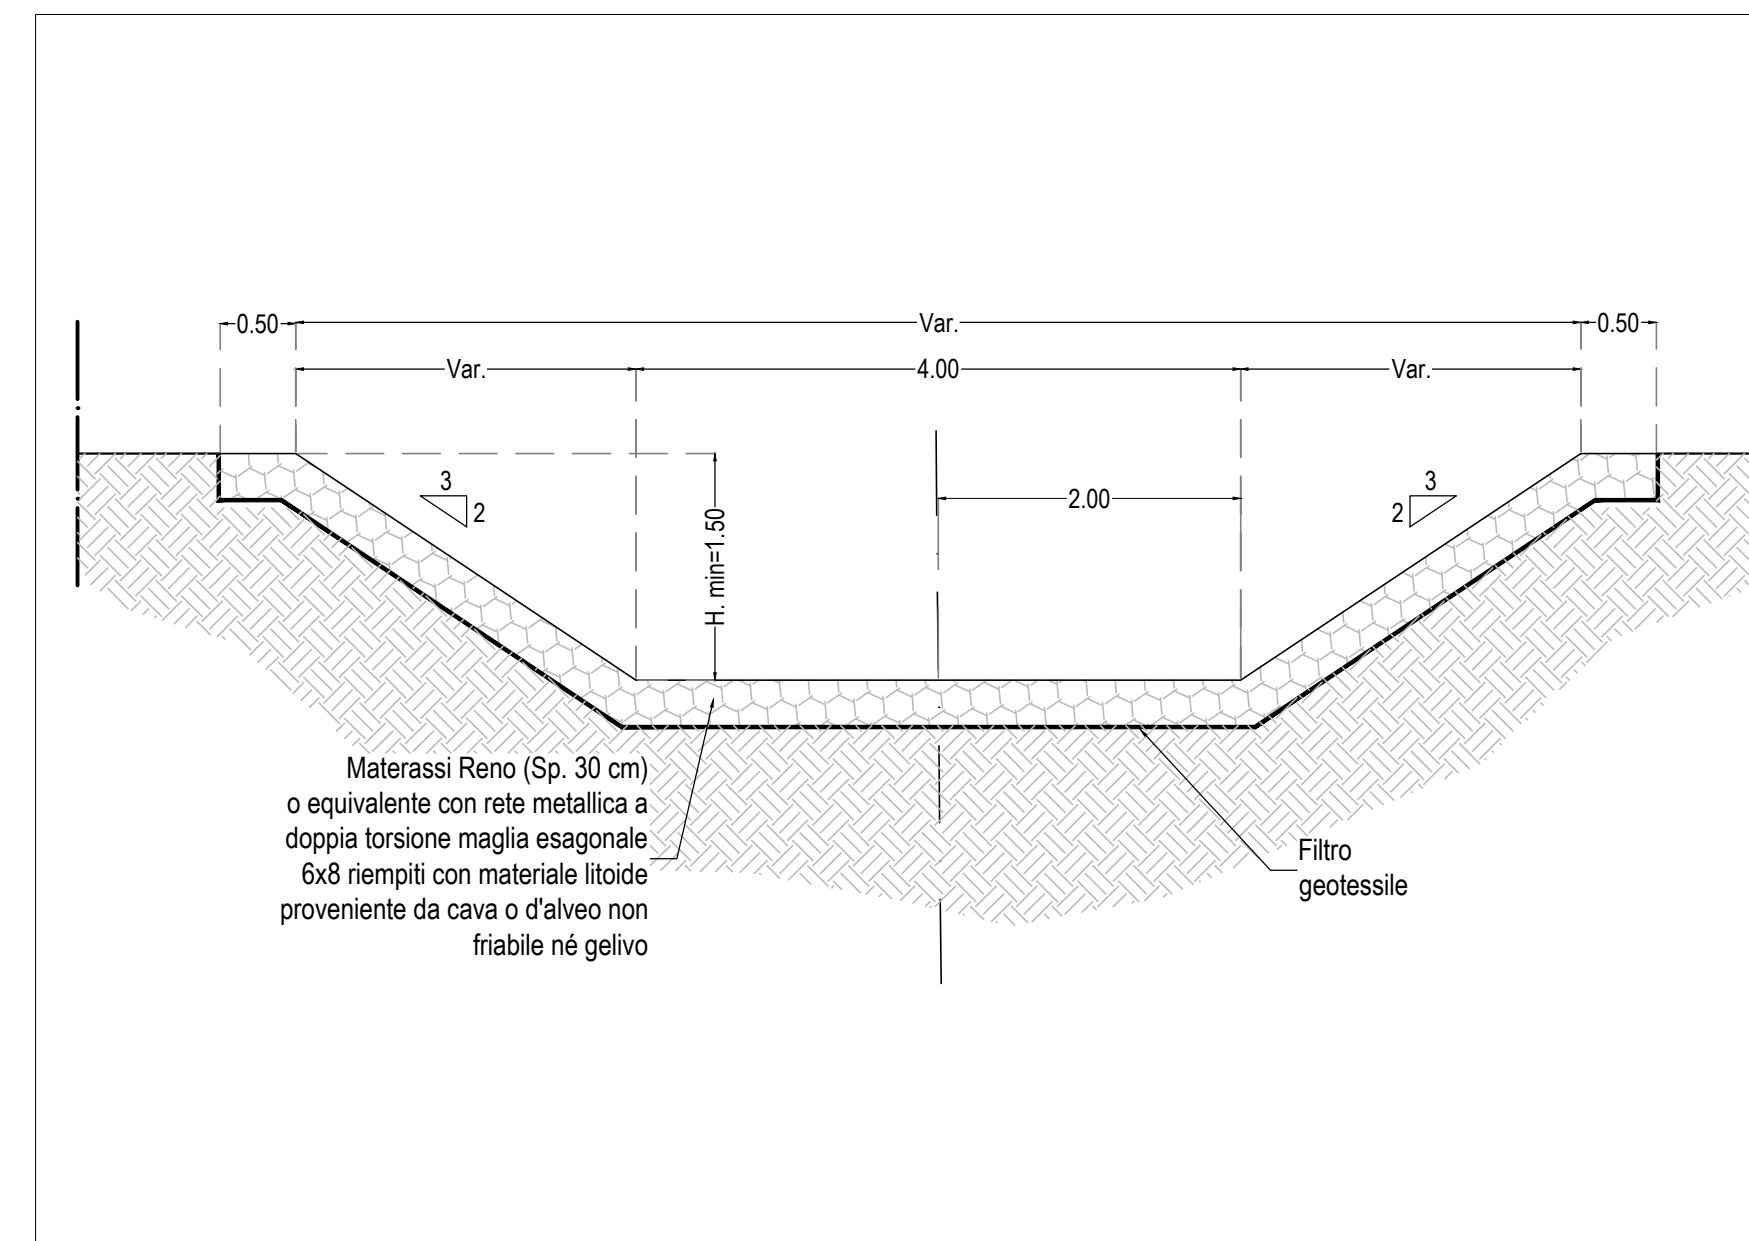



**Direzione Tecnica**

**S.S. N. 685 "DELLE TRE VALLI UMBRE"**  
TRATTO SPOLETO-ACQUASPARTA  
2° stralcio: Firenzuela - Acquasparta

**PROGETTO DEFINITIVO** COD. PG373

PROGETTAZIONE: ATI SINTAGMA - GP INGEGNERIA - ENGEKO - GDG - ICARIA

**IL RESPONSABILE DELL'INTEGRAZIONE DELLE PRESTAZIONI SPECIALISTICHE:**  
Dott. Ing. Federico Durastanti  
Ordine degli Ingegneri della Prov. di Roma n° 14035

**IL PROGETTISTA:**  
Dott. Ing. Federico Durastanti  
Ordine degli Ingegneri della Prov. di Terni n° 884

**IL GEOLOGO:**  
Dott. Geol. Giorgio Cerquigini  
Ordine dei Geologi della Regione Umbria n° 108

**IL COORDINATORE PER LA SICUREZZA IN FASE DI PROGETTAZIONE:**  
Dott. Ing. Filippo Pambianco  
Ordine degli Ingegneri della Prov. di Perugia n° A1373

**IL RESPONSABILE DI PROGETTO**  
Dott. Ing. Rita Gandolfo

**IL R.U.P.**  
Dott. Ing. Alessandro Micheli

**IL GRUPPO DI PROGETTAZIONE:**

<b>MANDATARIA:</b> Sintagma	<b>MANDANTI:</b> GP Ingegneria	<b>ENGEKO</b>
Dott. Ing. N. Graneri	Dott. Ing. G. Giuducci	Dott. Ing. C. Müller
Dott. Ing. V. Truffini	Dott. Ing. E. Sposetti	
Dott. Arch. A. Bracchini	Dott. Ing. A. Saporiti	
Dott. Ing. S. Barozzi	Dott. Ing. A. Sili	
Dott. Ing. L. Casavoglia	Dott. Arch. G. Lucifora	
Dott. Geol. G. Cerquigini	Dott. Geol. M. Lenardi	
Dott. Ing. F. Pambianco	Dott. Ing. G. Perrotti	
Dott. Ing. M. Abram		
Dott. Arch. C. Presicutti	<b>DESIGN GROUP</b>	<b>ICARIA</b>
Dott. Agr. F. Beni Naldi	Dott. Ing. D. Caracciolo	Dott. Ing. V. Riboldi
Geom. S. Scopetta	Dott. Ing. C. Corsi	Dott. Ing. F. Macchioni
Geom. M. Zucconi	Dott. Ing. E. Loffredo	Dott. Ing. G. Verini
	Dott. Ing. S. Sacconi	Dott. Ing. V. Piumo
		Dott. Ing. G. Pulli

PROTOCOLLO \_\_\_\_\_ DATA \_\_\_\_\_

**IDROLOGIA E IDRAULICA**  
Sistemazione idraulica Torrente Eremita

CODICE PROGETTO	NOME FILE	REVISIONE	SCALA:
PROGETTO DPPG373	75010001PDR10.34	A	Varie
ELAB. D 22	CODICE ELAB. T00ID00IDRDI03		

A	EMISSIONE PER CdS	Gen 2023	A. Amadori	F. Durastanti	G. Giuducci
REV.	DESCRIZIONE	DATA	REDATTO	VERIFICATO	APPROVATO