


LEGENDA			
	Fosso di guardia al piede del rilevato		Collettore di drenaggio centrale in galleria
	Cunetta alla francese con caditoia a griglia e sottostante collettore		Verso di scorrimento acque di piattaforma
	Canaletta prefabbricata		Scarico delle acque di piattaforma (da trattare) nella vasca di prima pioggia
	Attraversamento idraulico sottostrada con pozzetti - tipo 1		Scarico nel corpo idrico ricettore
	Attraversamento idraulico sottostrada con pozzetti - tipo 2		Impluvio di piattaforma
	Collettore di scarico per viadotti con bocchetta di raccolta carrabile		Displuvio di piattaforma
	Vasca di rilancio con impianto di sollevamento		Vasca di prima pioggia
	Collettore sversamenti accidentali in galleria con caditoie sifonate		Reticolo idrografico
	Collettore di drenaggio laterale in galleria		

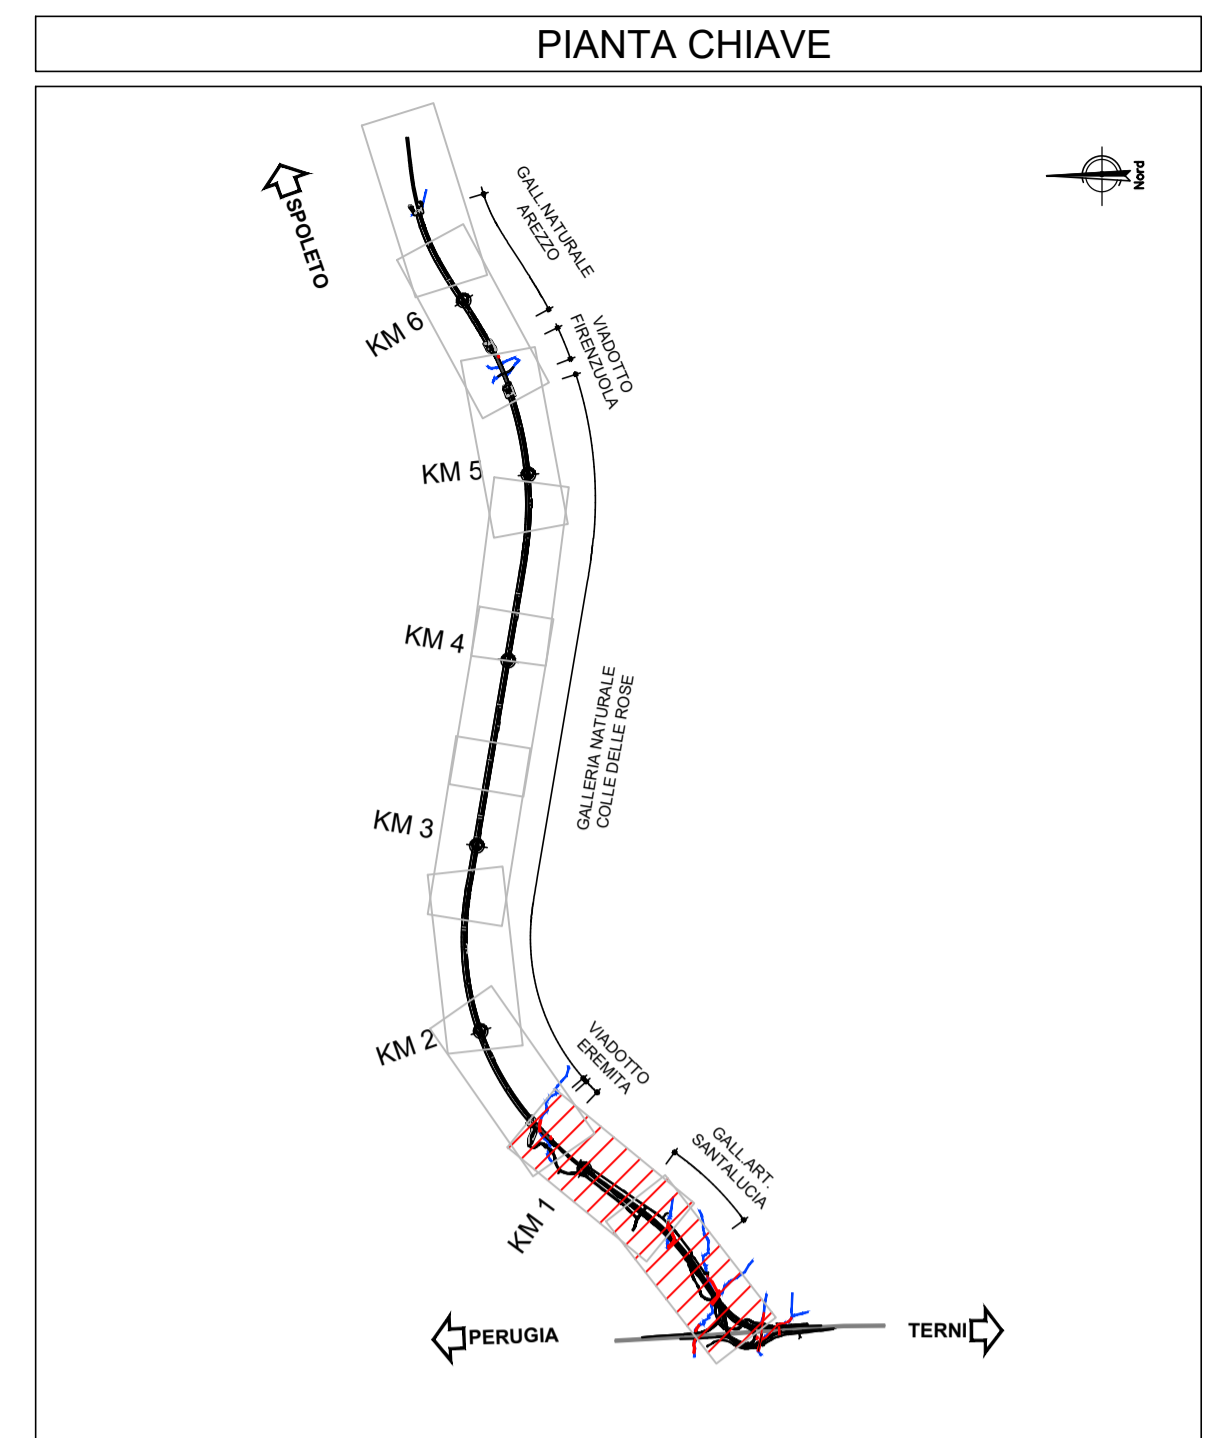





Direzione Tecnica

S.S. N. 685 "DELLE TRE VALLI UMBRE"
TRATTO SPOLETO-ACQUASPARTA
2° stralcio: Firenze - Acquasparta

PROGETTO DEFINITIVO COD. PG373

PROGETTAZIONE: ATI SINTAGMA - GP INGEGNERIA - ENGEKO - GDG - ICARIA

IL RESPONSABILE DELL'INTEGRAZIONE DELLE PRESTAZIONI SPECIALISTICHE: Dott. Ing. Giorgio Guiducci Ordine degli Ingegneri della Prov. di Roma n° 14035		IL GRUPPO DI PROGETTAZIONE: MANDATARIA: 		MANDANTI: 	
IL PROGETTISTA: Dott. Ing. Federico Durantanti Ordine degli Ingegneri della Prov. di Terni n°4844		Dott. Ing. N. Granieri Dott. Ing. V. Truffini Dott. Ing. E. Spaccini Dott. Arch. A. Bracchini Dott. Ing. E. Bartolucci Dott. Ing. L. Casavecchia Dott. Geol. G. Cerquiglini Dott. Ing. F. Pambiano Dott. Ing. M. Abram Dott. Agr. S. Scopetta Geom. M. Zucconi		Dott. Ing. G. Guiducci Dott. Ing. E. Mascioli Dott. Ing. A. Signorelli Dott. Ing. A. Bili Dott. Arch. G. Lucibello Dott. Arch. G. Guastella Dott. Geol. M. Leonardi Dott. Ing. G. Parente	
IL GEOLOGO: Dott. Geol. Giorgio Cerquiglini Ordine dei Geologi della Regione Umbria n°108		IL COORDINATORE PER LA SICUREZZA IN FASE DI PROGETTAZIONE: Dott. Ing. Filippo Pambiano Ordine degli Ingegneri della Prov. di Perugia n° A1373			
IL RESPONSABILE DI PROGETTO Dott. Ing. Rita Gandolfo					
IL R.U.P. Dott. Ing. Alessandro Micheli		PROTOCOLLO _____ DATA _____			

IDROLOGIA E IDRAULICA

Planimetria smaltimento e raccolta acque di piattaforma - Tav.1 di 5

CODICE PROGETTO	NOME FILE	REVISIONE	SCALA:
PROGETTO	T00ID00IDRPP02A		
PROGETTO	LV. PROG. ANNO		
DPPG373	D 22		
CODICE ELAB.	T00ID00IDRPP02		
		A	1:2.000

REV.	DESCRIZIONE	DATA	REDATTO	VERIFICATO	APPROVATO
A	EMISSIONE PER CDS	Gen 2023	A.Moruso	F.Durantanti	G.Guiducci