



PLANIMETRIA
Scala 1:2000

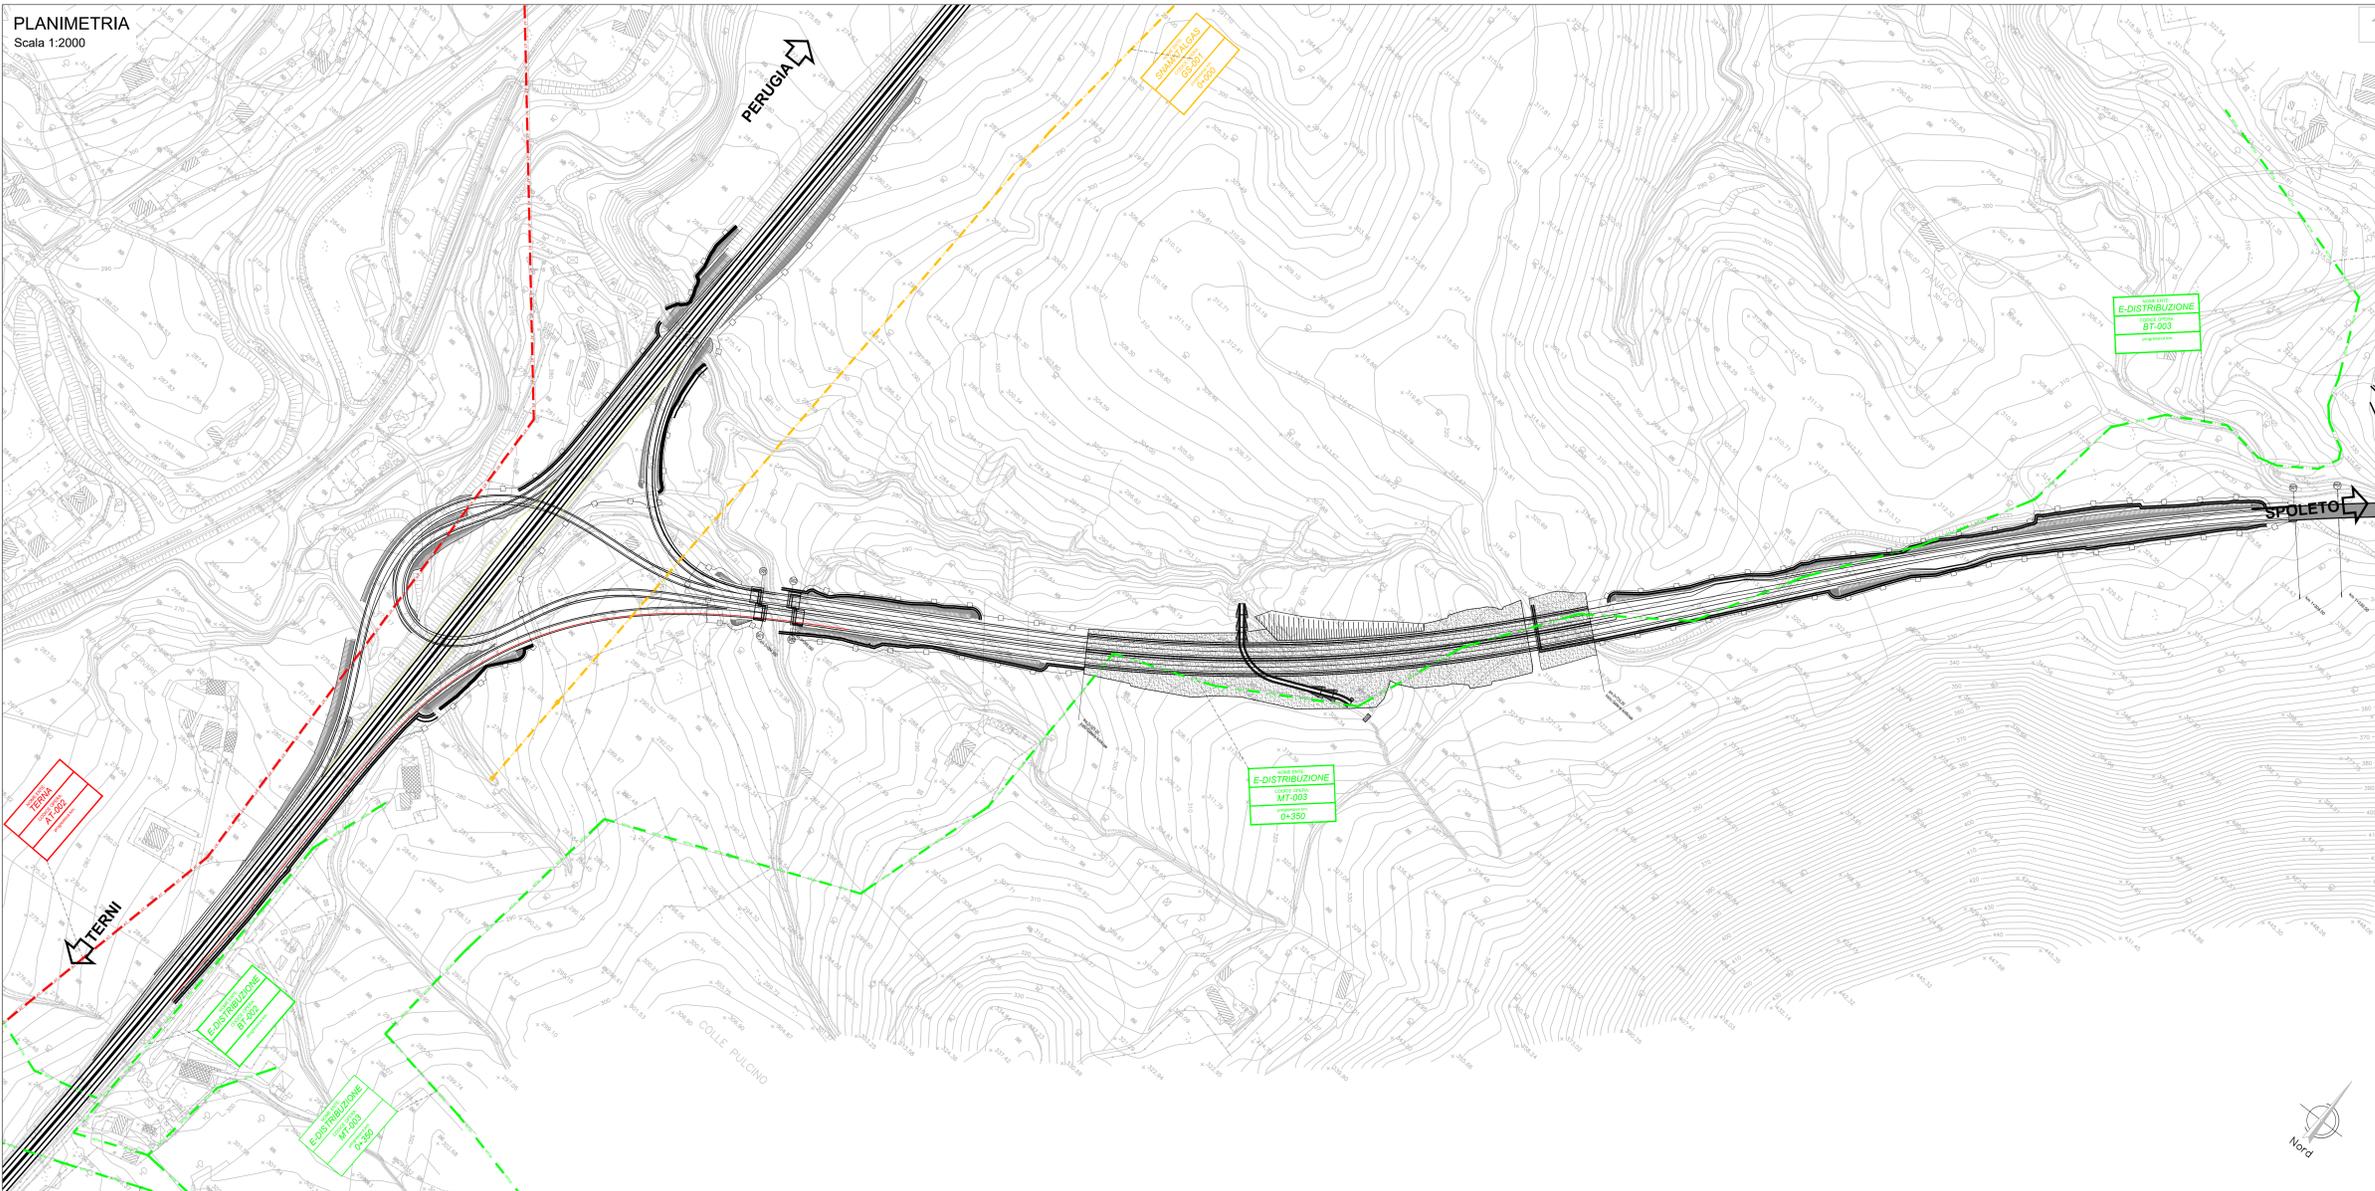

PLANIMETRIA
Scala 1:2000

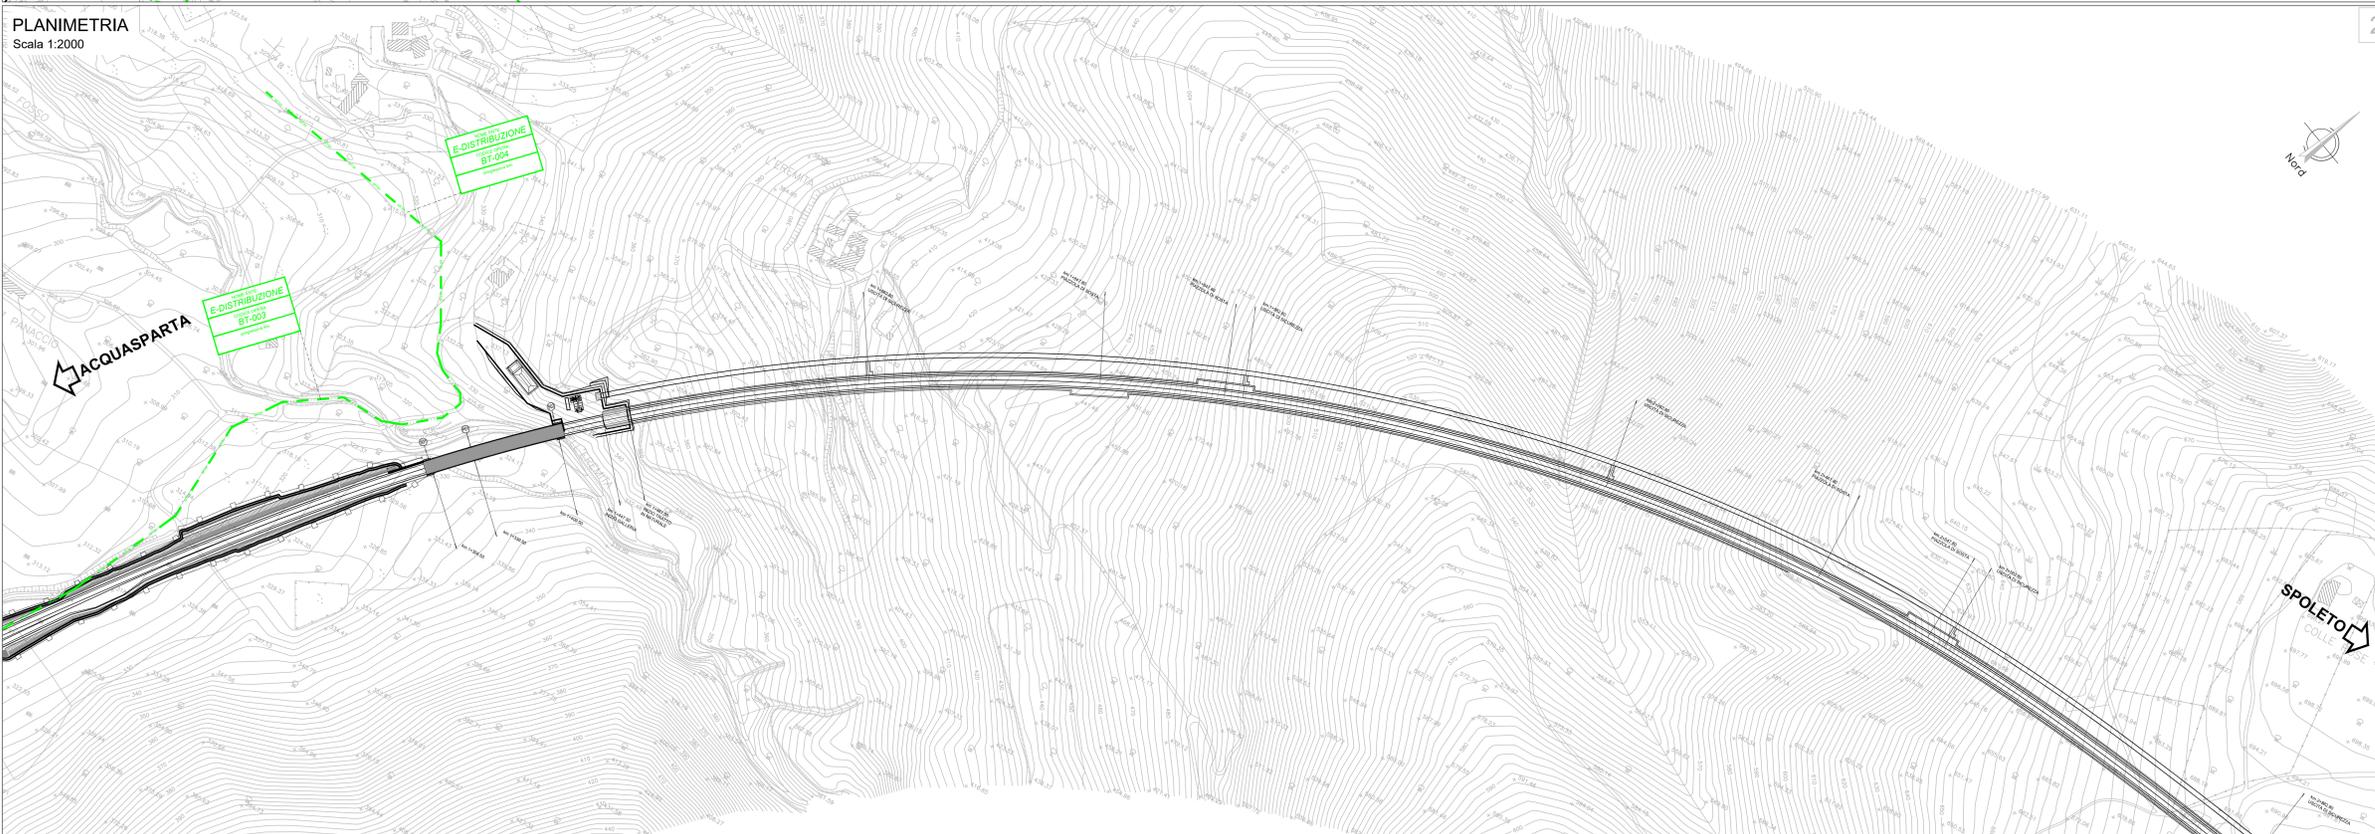

LEGENDA

CODICE INTERFERENZA	SIMBOLOGIA	LINEA COLORE	DESCRIZIONE
AT-00N		Asa tensione 10	RETE ALTA TENSIONE AEREA
AT-00S		Tubo pino 10	RETE ALTA TENSIONE INTERRATA
MT-BT-00N		Mediabassa tensione 90	RETE MEDIA/BASSA TENSIONE AEREA
MT-BT-00S		Tubo appeso pino 90	RETE MEDIA/BASSA TENSIONE INTERRATA
TEC-00N		Telecomunicazione 170	RETE TELECOMUNICAZIONE AEREA
TEC-00S		Telecomunicazione 170	RETE TELECOMUNICAZIONE INTERRATA
ILL-00N		Posto Illum. 21	RETE ILLUMINAZIONE PUBBLICA
GAS-00N		Gas 40	RETE GAS
FOG-00N		Fogna 34	RETE FOGNATURA RETE PRINCIPALE
FOG-00S		Tubo spago 34	RETE FOGNATURA RETE SECONDARIA
ACQ-00N		Acquedo 140	RETE ACQUEDOTTO ADDUZIONE
ACQ-00S		Tubo spago 140	RETE ACQUEDOTTO DISTRIBUZIONE
CE-00N		10	CABINA ELETTRICA
TRAL-00N		10	TRALICCIO ALTA TENSIONE
PA-00N		90	PALO RETE MEDIA/BASSA TENSIONE
PA-00S		170	PALO RETE TELECOMUNICAZIONE
PA-00N		21	PALO ILLUMINAZIONE PUBBLICA
CA-00N		40	CABINA GAS
POZ-00N		34	POZZETTO FOGNA
POZ-00S		140	POZZETTO ACQUEDOTTO

IL RESPONSABILE E DELL'INTEGRAZIONE DELLE PRESTAZIONI SPECIALISTICHE:
Dot. Ing. Giorgio Gualucci
Ordine degli Ingegneri della Prov. di Roma n° 14035

IL GRUPPO DI PROGETTAZIONE:
MANDATARIA: **GP Ingegneria**
MANTENENTI: **engelo**

IL PROGETTISTA:
Dot. Ing. Federico Durastanti
Ordine degli Ingegneri della Prov. di Terni n° 4844

IL GEOLOGO:
Dot. Geol. Giorgio Campagnini
Ordine dei Geologi della Regione Umbra n° 108

IL COORDINATORE PER LA SICUREZZA IN FASE DI PROGETTAZIONE:
Dot. Ing. Filippo Rambalero
Ordine degli Ingegneri della Prov. di Perugia n° A1373

IL RESPONSABILE DI PROGETTO:
Dot. Ing. Rita Guardello

IL R.U.P.:
Dot. Ing. Alessandro Micheli

PROTOCOLLO: DATA

Stampa: 2023/07/14 14:06

Sanas
GRUPPO FS ITALIANE

Direzione Tecnica

S.S. N. 685 "DELLE TRE VALLI UMBRE"
TRATTO SPOLETO-ACQUASPARTA
2° stralcio: Firenzuola - Acquasparta

PROGETTO DEFINITIVO COD. PG373

PROGETTAZIONE: ATI SINTAGMA - GP INGEGNERIA - ENGENKO - GDG - ICARIA

INTERFERENZE
Planimetria di censimento - Tav. 1/3

CODICE PROGETTO	DATA	NOVE FILE	REVISIONE	SCALA:
PROGETTO DPPG373 D 22		FILE T001N001INTPVO1	A	1:2000

A EMISSIONE PER GIS del 2023 A. Annesco F. Valentini G. Delella

REV. DESCRIZIONE DATA REDATTO VERIFICATO APPROVATO