


PONTE VIABILITA' "NV02"-Scala 1:100

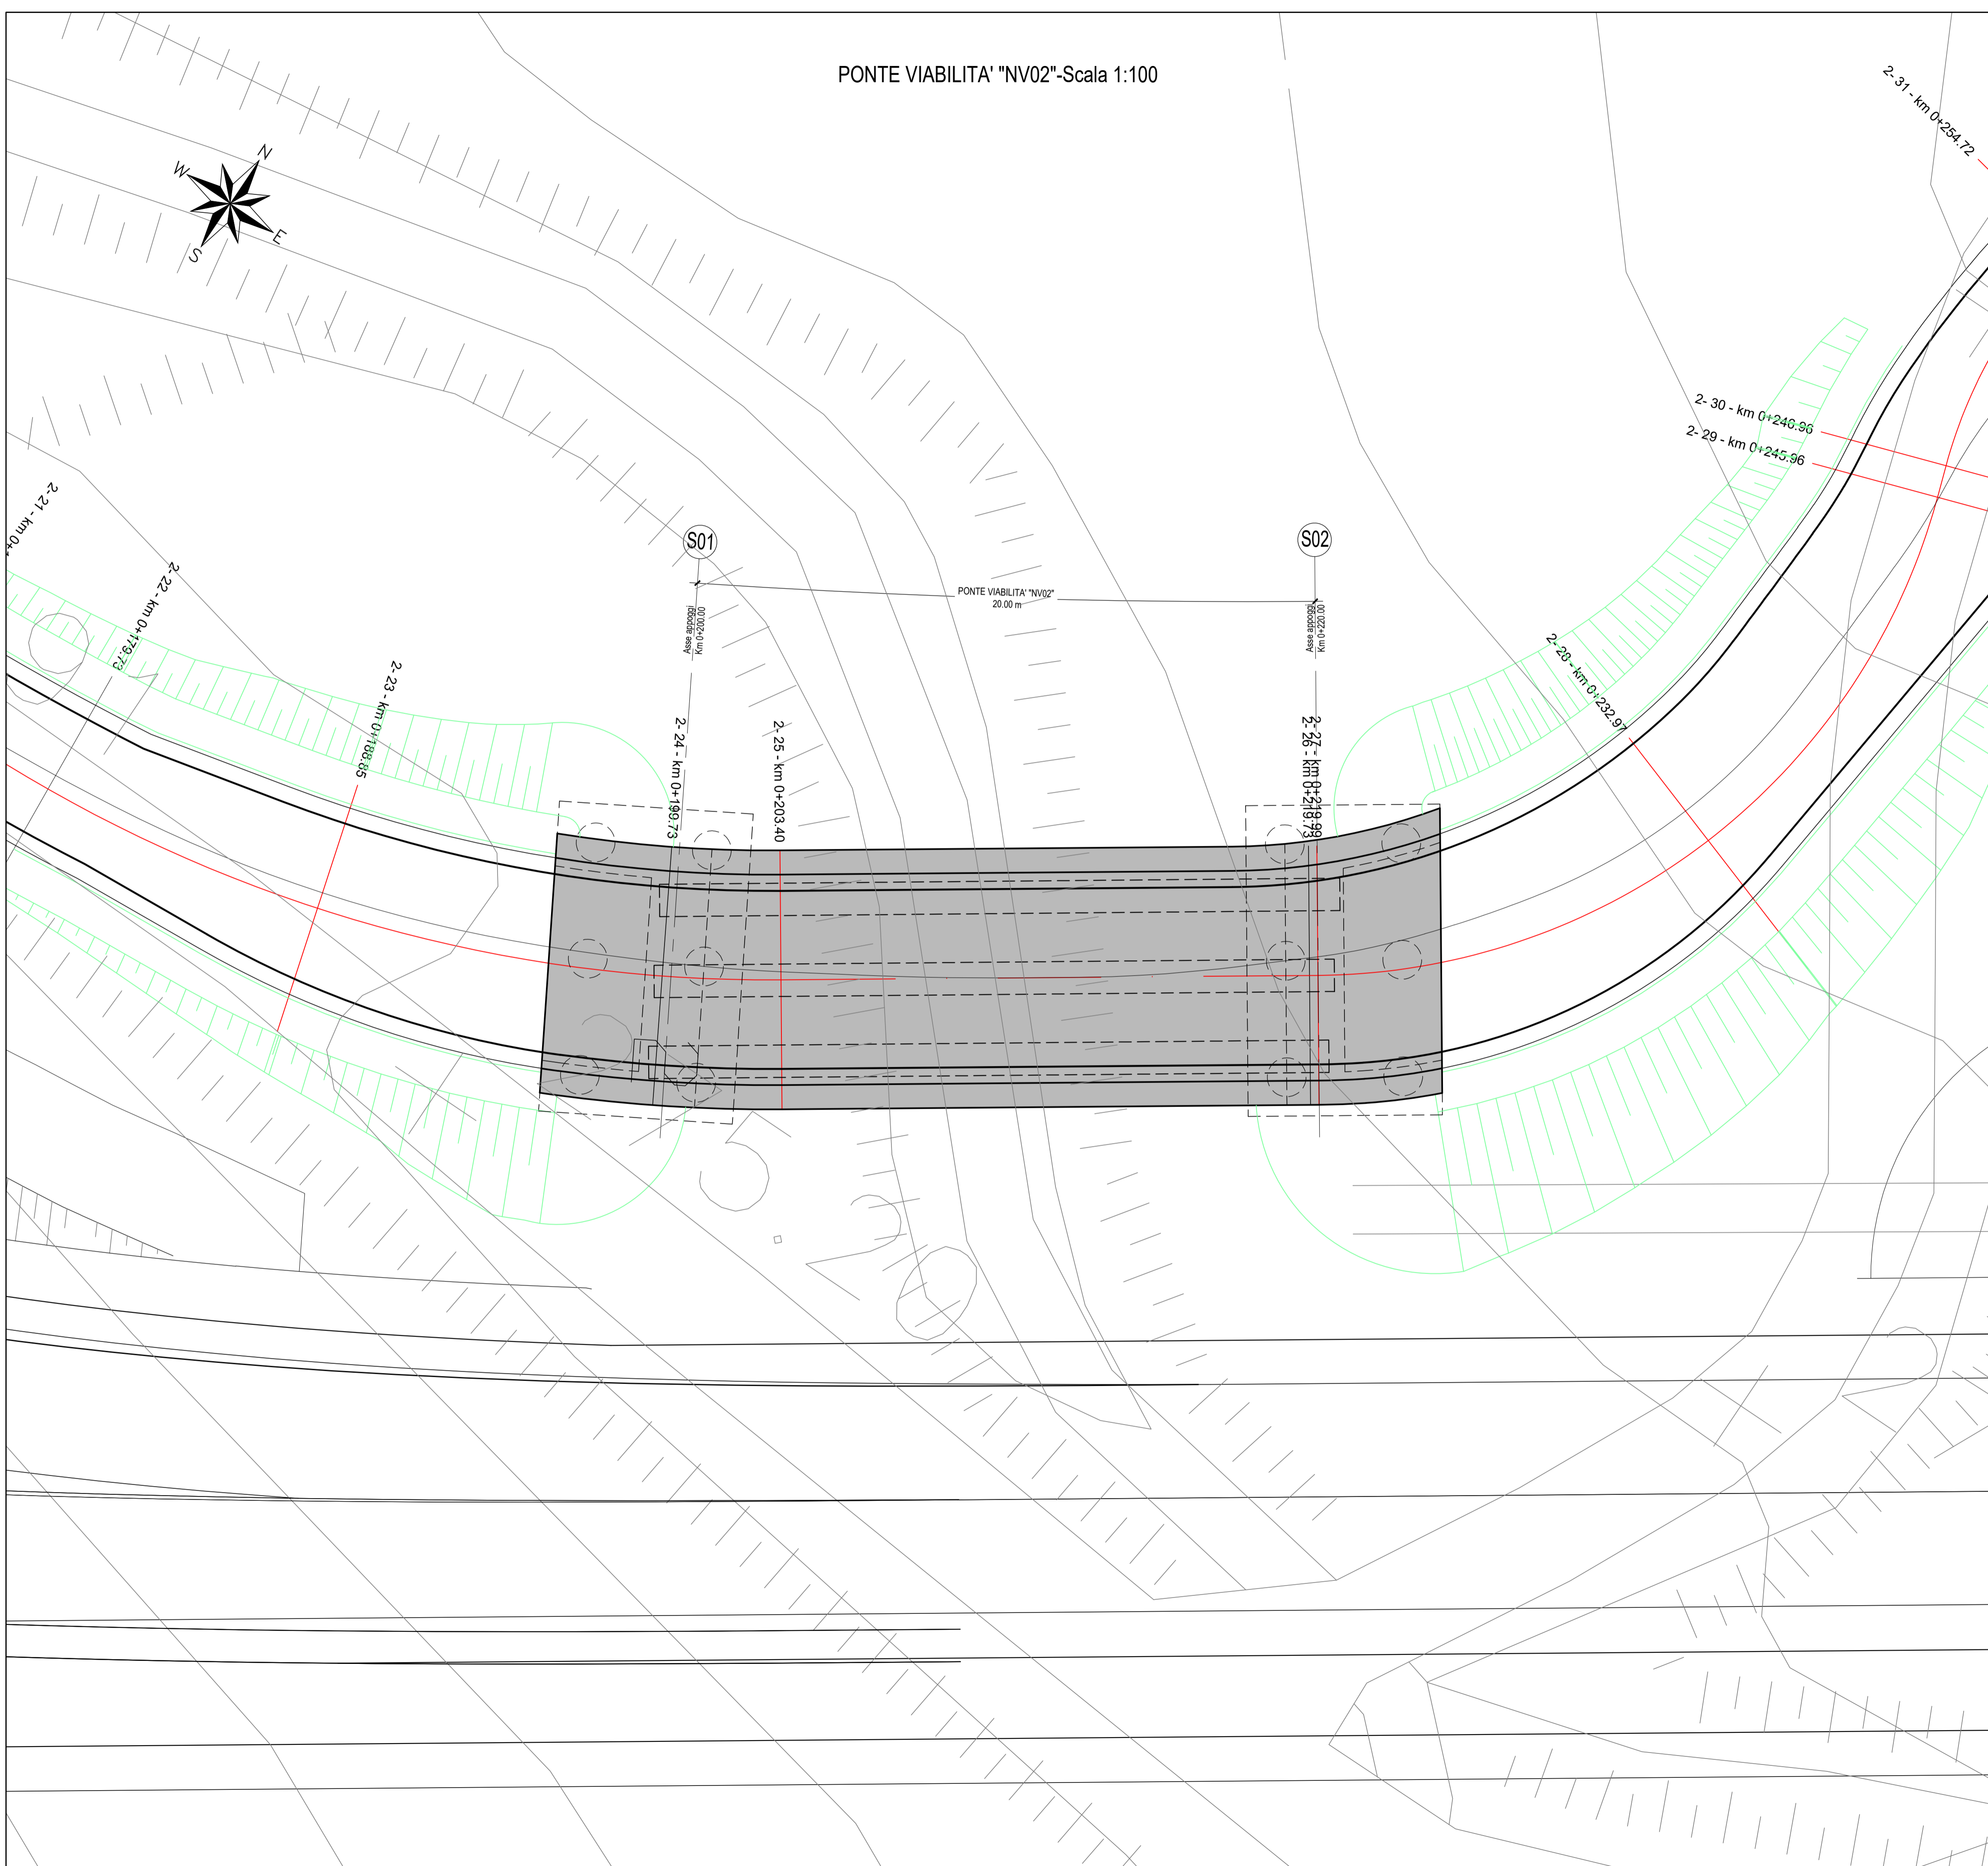

Direzione Tecnica

S.S. N. 685 "DELLE TRE VALLI UMBRE"
 TRATTO SPOLETO-ACQUASPARTA
 2° stralcio: Firenzezola - Acquasparta

PROGETTO DEFINITIVO

COD. PG373

PROGETTAZIONE: ATI SINTAGMA - GP INGEGNERIA - ENGEKO - GDG - ICARIA

IL RESPONSABILE DELL'INTEGRAZIONE DELLE PRESTAZIONI SPECIALISTICHE: Dott. Ing. Giorgio Guiducci Ordine degli Ingegneri della Prov. di Roma n° 14035		IL GRUPPO DI PROGETTAZIONE: MANDATARIA: Sintagma		MANDANTI: GP INGEGNERIA engeko	
IL PROGETTISTA: Dott. Ing. Federico Durastanti Ordine degli Ingegneri della Prov. di Terni n°A844		Dott. Ing. N. Graneri Dott. Ing. V. Truffini Dott. Ing. S. Spaccini Dott. Arch. A. Bracchini Dott. Ing. E. Bartolucci Dott. Ing. L. Casavecchia Dott. Geol. G. Cerquiglini Dott. Ing. F. Pambiano		Dott. Ing. G. Guiducci Dott. Ing. E. Moschetti Dott. Ing. A. Signorelli Dott. Ing. A. Bialli Dott. Ing. G. Lucibello Dott. Arch. G. Guastella Dott. Geol. M. Leonardi Dott. Ing. G. Parente	
IL GEOLOGO: Dott. Geol. Giorgio Cerquiglini Ordine dei Geologi della Regione Umbria n°108		Dott. Ing. M. Abram Dott. Arch. C. Pambiano Dott. Agr. F. Berli Nalli Geom. S. Scopetta Geom. M. Zucconi		Dott. Ing. D. Cartaccini Dott. Ing. C. Consorti Dott. Ing. E. Loffredo Dott. Ing. S. Sacconi	
IL COORDINATORE PER LA SICUREZZA IN FASE DI PROGETTAZIONE: Dott. Ing. Filippo Pambiano Ordine degli Ingegneri della Prov. di Perugia n° A1373		Dott. Ing. F. Pambiano Ordine degli Ingegneri della Prov. di Perugia n° A1373		Dott. Ing. V. Rotisciani Dott. Ing. F. Macchioni Dott. Ing. G. Verri Dott. Ing. V. Piuanno Dott. Ing. G. Pulli	
IL RESPONSABILE DI PROGETTO Dott. Ing. Rita Gandolfo		I.R.U.P. Dott. Ing. Alessandro Micheli		GEOMETRI ROMA N° 14036	
PROTOCOLLO		DATA		CRONOMETRI ROMA N° 14036	

OPERE IDRAULICHE
 PONTICELLO NV02
 Planimetria

CODICE PROGETTO		NOME FILE		REVISIONE	SCALA:
PROGETTO	LIV. PROG. ANNO	T000I01STRP01_A		A	1:100
DPPG373	D 22	T000I01STRP01			
CODICE ELAB.					
A					
REV.	DESCRIZIONE	DATA	REDATTO	VERIFICATO	APPROVATO
	EMISSIONE PER CDS	Gen 2023	A. Amoroso	F. Durastanti	G. Guiducci