


PIANTA IMPALCATO PONTE VIABILITA' "NV04"-Scala 1:100

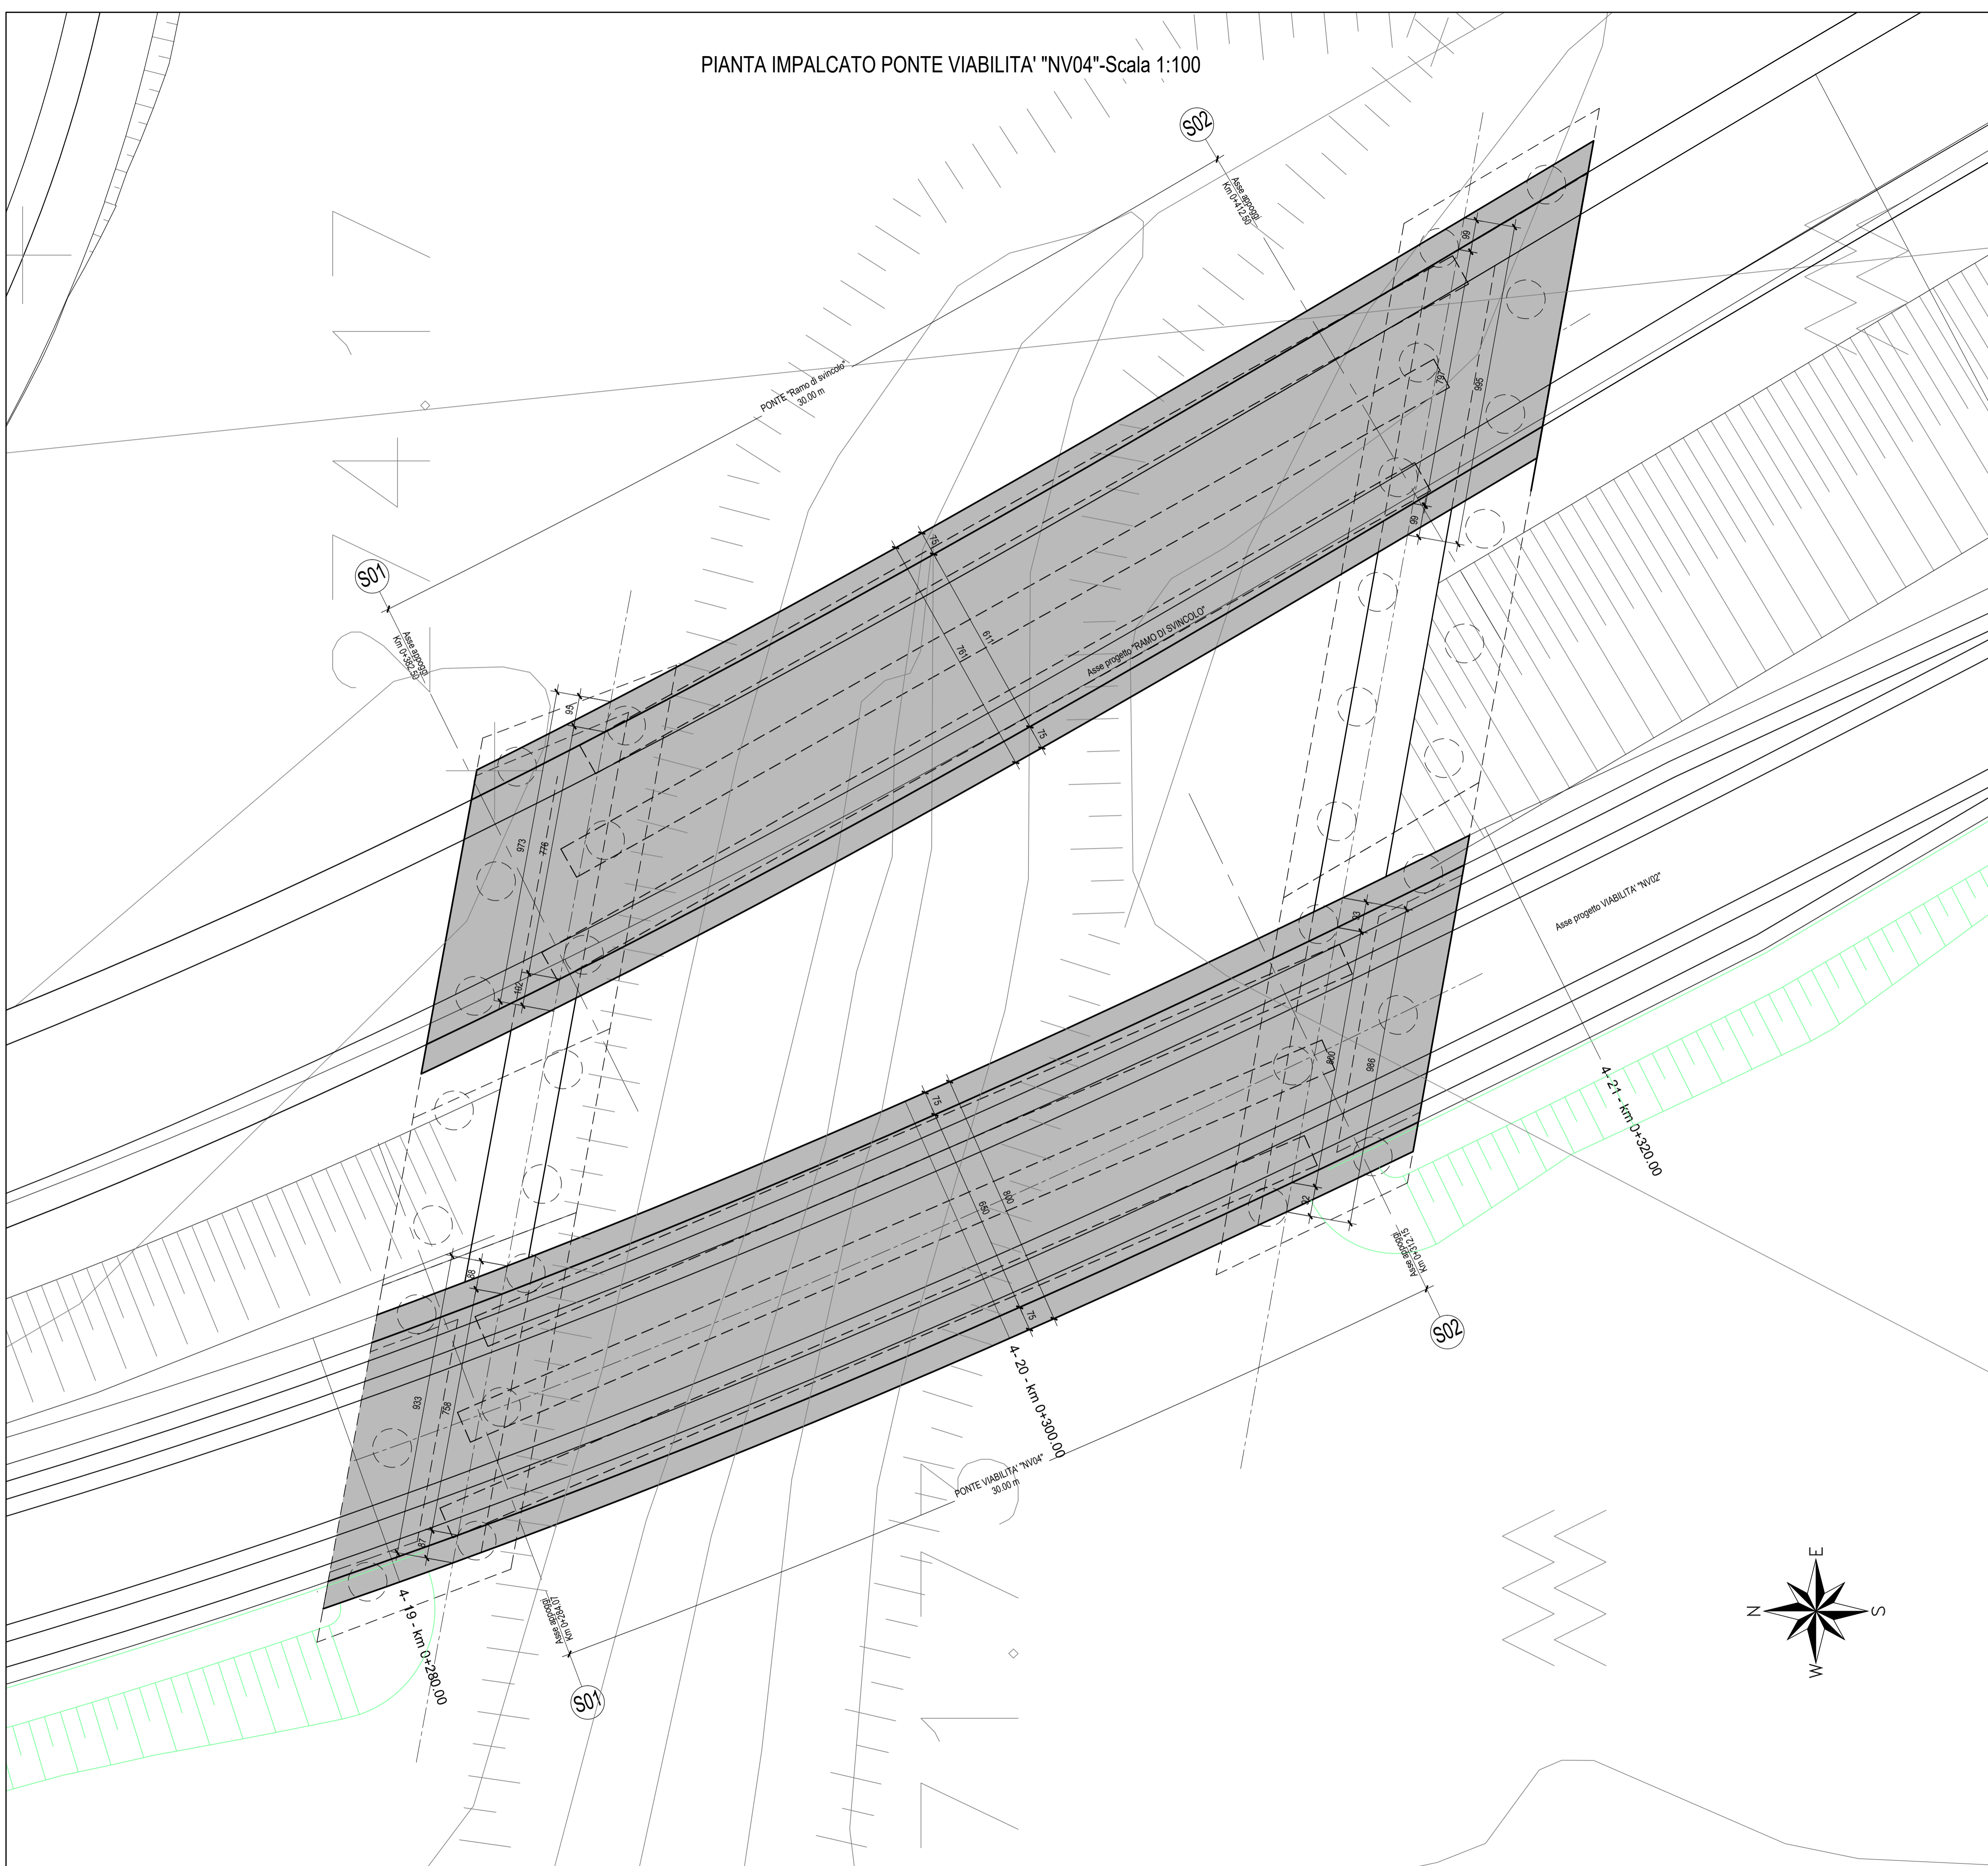

Direzione Tecnica


**S.S. N. 685 "DELLE TRE VALLI UMBRE"**  
 TRATTO SPOLETO-ACQUASPARTA  
 2° stralcio: Firenzezola - Acquasparta

PROGETTO DEFINITIVO

cod. PG373

PROGETTAZIONE: ATI SINTAGMA - GP INGEGNERIA - ENGENKO - GDG - ICARIA

IL RESPONSABILE DELL'INTEGRAZIONE DELLE PRESTAZIONI SPECIALISTICHE: Dott. Ing. Giorgio Guiducci Ordine degli Ingegneri della Prov. di Roma n° 14035		IL GRUPPO DI PROGETTAZIONE: MANDATARIA: <b>Sintagma</b> MANDANTI: <b>GP INGEGNERIA</b> , <b>engenko</b> , <b>ICARIA</b>	
II PROGETTISTA: Dott. Ing. Federico Durastanti Ordine degli Ingegneri della Prov. di Terni n°A844	Dott. Ing. N. Graneri Dott. Ing. V. Truffini Dott. Ing. E. Spaccini Dott. Arch. A. Bracchini Dott. Ing. E. Bartolucci Dott. Ing. L. Casavecchia Dott. Geol. G. Cerquiglini Dott. Ing. F. Pambiano Dott. Arch. M. Abram Dott. Agr. F. Berli Nalli Geom. S. Scopetta Geom. M. Zucconi	Dott. Ing. G. Guiducci Dott. Ing. E. Macchietti Dott. Ing. A. Signorelli Dott. Ing. A. Biagi Dott. Arch. G. Lucibello Dott. Arch. G. Guastella Dott. Geol. M. Leonardi Dott. Ing. G. Parente	Dott. Ing. C. Muller Dott. Ing. V. Rotolacci Dott. Ing. F. Macchioni Dott. Ing. G. Verri Dott. Ing. V. Piunno Dott. Ing. G. Pulli
II GEOLOGO: Dott. Geol. Giorgio Cerquiglini Ordine dei Geologi della Regione Umbria n°108		II COORDINATORE PER LA SICUREZZA IN FASE DI PROGETTAZIONE: Dott. Ing. Filippo Pambiano Ordine degli Ingegneri della Prov. di Perugia n° A1373	
II RESPONSABILE DI PROGETTO Dott. Ing. Rita Gandolfo			
II R.U.P. Dott. Ing. Alessandro Micheli			
PROTOCOLLO		DATA	

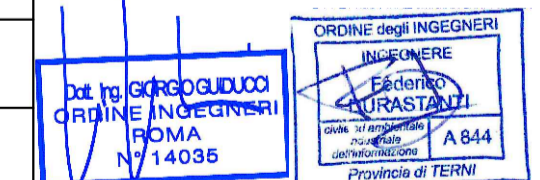

OPERE IDRAULICHE  
 PONTICELLO NV04  
 Planimetria

CODICE PROGETTO		NOME FILE		REVISIONE	SCALA:
PROGETTO	LIV. PROG. ANNO	T000I02STRPL01_A		A	Varie
DPPG373	D 22	T000I02STRPL01			
REV.	DESCRIZIONE	DATA	REDATTO	VERIFICATO	APPROVATO
A	EMISSIONE PER CDS	Gen 2023	A.Moruso	F.Durastanti	G.Guiducci