



SEZIONE SPALLA S1-Scala 1:100

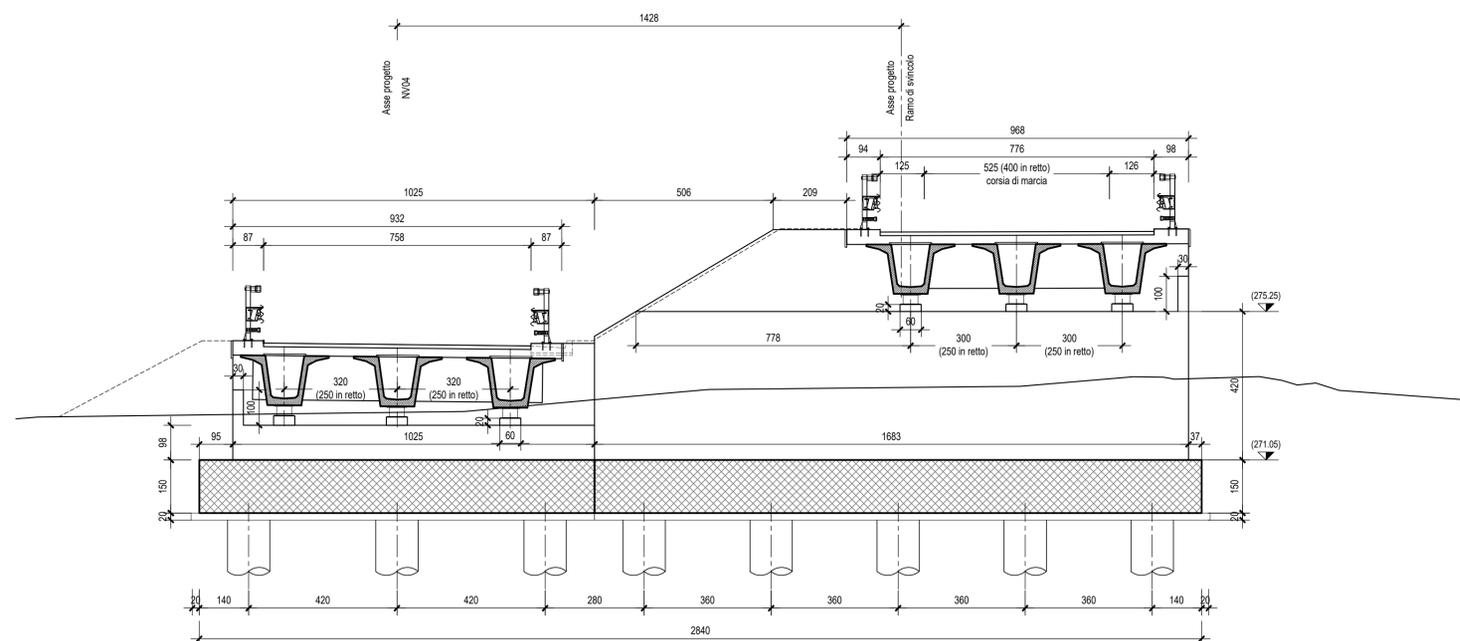

SEZIONE SPALLA S2-Scala 1:100

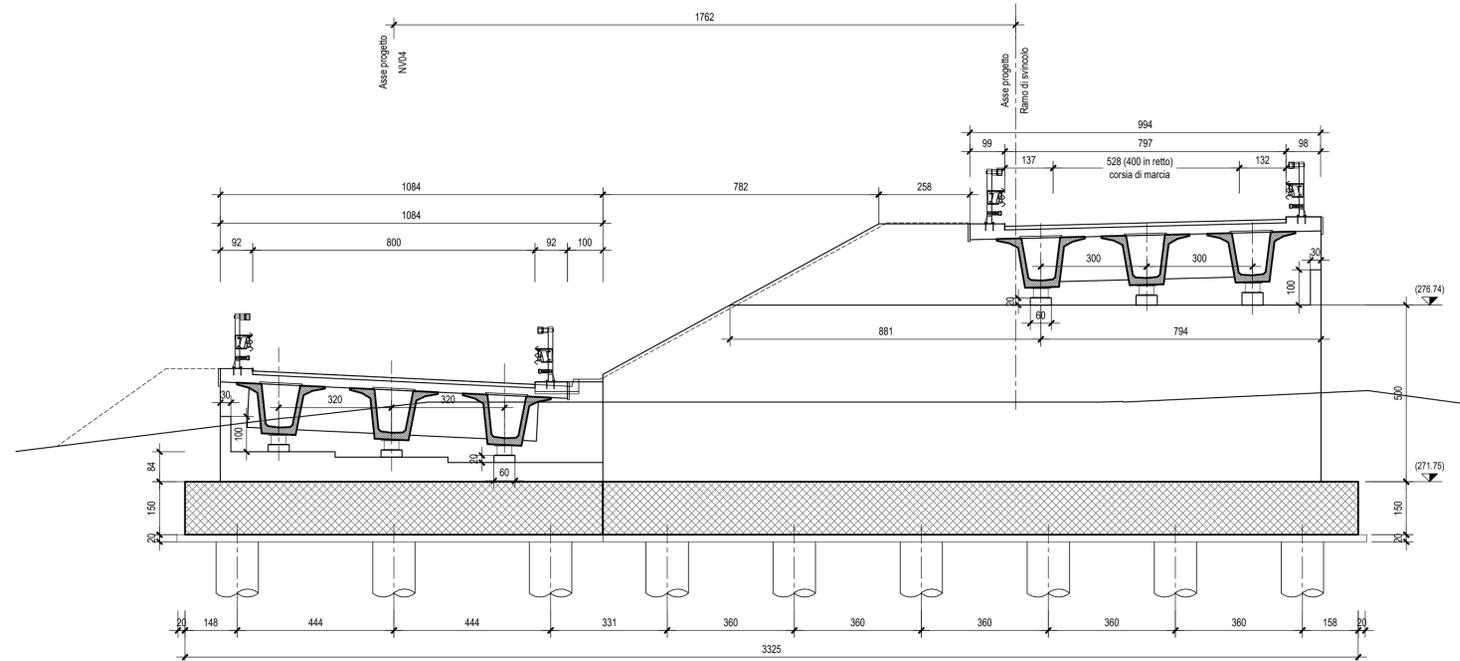

Direzione Tecnica

**S.S. N. 685 "DELLE TRE VALLI UMBRE"**  
 TRATTO SPOLETO-ACQUASPARTA  
 2° stralcio: Firenzuola - Acquasparta

PROGETTO DEFINITIVO

COD. PG373

PROGETTAZIONE: ATI SINTAGMA - GP INGEGNERIA - ENGEKO - GDG - ICARIA

IL RESPONSABILE DELL'INTEGRAZIONE DELLE PRESTAZIONI SPECIALISTICHE: Dott. Ing. Giorgio Guidacci Ordine degli Ingegneri della Prov. di Roma n° 14035	IL GRUPPO DI PROGETTAZIONE: MANDATARIA: Sintagma GP INGEGNERIA ENGEKO MANDANTI: Dott. Ing. N. Granieri Dott. Ing. G. Guidacci Dott. Ing. E. Moscarelli Dott. Ing. A. Signorelli Dott. Ing. A. Biagi Dott. Ing. G. Lucibello Dott. Arch. A. Bracchini Dott. Arch. E. Bartolucci Dott. Arch. L. Casavecchia Dott. Geol. G. Cerquiglini Dott. Ing. F. Pambianco Dott. Ing. M. Abram Dott. Arch. C. Presicacci Dott. Agr. F. Berli Nalli Geom. S. Scopetta Geom. M. Zucconi	Dott. Ing. C. Multer Dott. Ing. V. Truffini Dott. Ing. A. Signorelli Dott. Ing. G. Lucibello Dott. Arch. G. Guastella Dott. Geol. M. Leonardi Dott. Ing. G. Parente Dott. Ing. D. Cartacchini Dott. Ing. C. Consorti Dott. Ing. E. Loffredo Dott. Ing. S. Sacconi Dott. Ing. V. Rotlaciani Dott. Ing. F. Macchioni Dott. Ing. G. Verri Dott. Ing. V. Piunno Dott. Ing. G. Pulli
IL PROGETTISTA: Dott. Ing. Federico Durastanti Ordine degli Ingegneri della Prov. di Terni n°A844	IL GEOLOGO: Dott. Geol. Giorgio Cerquiglini Ordine dei Geologi della Regione Umbria n°108	IL COORDINATORE PER LA SICUREZZA IN FASE DI PROGETTAZIONE: Dott. Ing. Filippo Pambianco Ordine degli Ingegneri della Prov. di Perugia n° A1373
IL RESPONSABILE DI PROGETTO Dott. Ing. Rita Gandolfo	II R.U.P. Dott. Ing. Alessandro Micheli	
PROTOCOLLO	DATA	

OPERE IDRAULICHE  
 PONTICELLO NV04  
 Sezioni spalle

CODICE PROGETTO	NOME FILE	REVISIONE	SCALA:
PROGETTO DPPG373	T000I02STRSZ01_A	A	Varie
ELAB. D 22	CODICE ELAB. T000I02STRSZ01		
REV.	DESCRIZIONE	DATA	REDDATTO
A	EMISSIONE PER Cds	Gen 2023	A.Moruso F.Durastanti G.Guidacci
REV.	DESCRIZIONE	DATA	REDDATTO
			VERIFICATO
			APPROVATO