




SEZIONE LONGITUDINALE-Scala 1:100

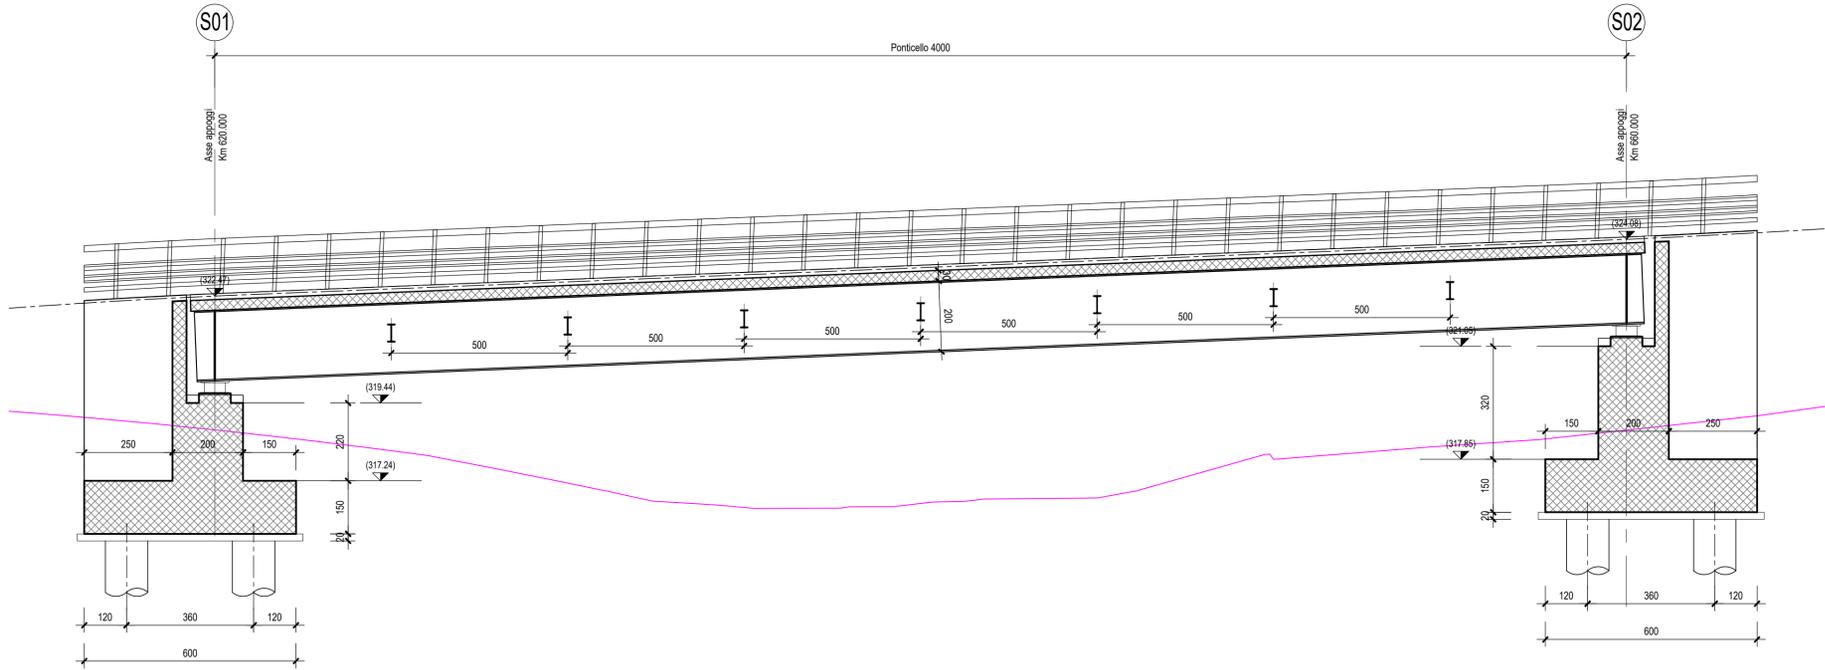

SEZIONE TIPO IN ASSE APPOGGIO-Scala 1:50

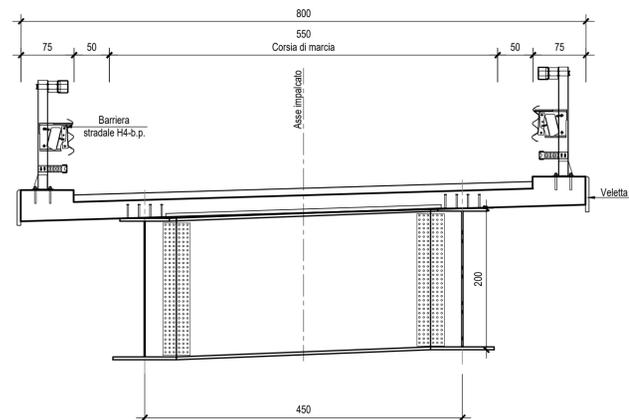

SEZIONE TIPO CORRENTE-Scala 1:50

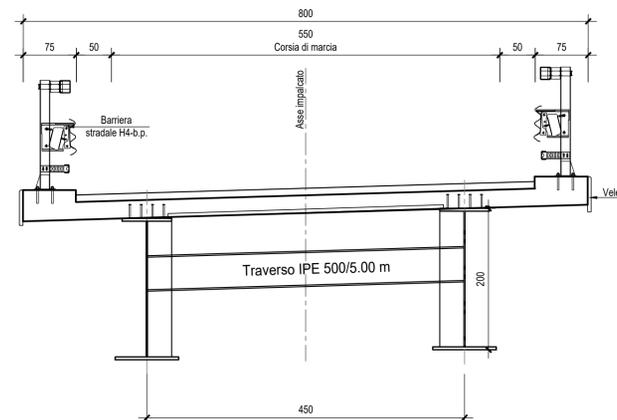

Direzione Tecnica

**S.S. N. 685 "DELLE TRE VALLI UMBRE"**  
 TRATTO SPOLETO-ACQUASPARTA  
 2° stralcio: Firenzuola - Acquasparta

PROGETTO DEFINITIVO

COD. PG373

PROGETTAZIONE: ATI SINTAGMA - GP INGEGNERIA - ENGEKO - GDG - ICARIA

IL RESPONSABILE DELL'INTEGRAZIONE DELLE PRESTAZIONI SPECIALISTICHE: Dott. Ing. Giorgio Guidacci Ordine degli Ingegneri della Prov. di Roma n° 14035	IL GRUPPO DI PROGETTAZIONE: MANDATARIA: Sintagma GP INGEGNERIA ENGEKO	MANDANTI: Dott. Ing. G. Guidacci Dott. Ing. E. Moschetti Dott. Ing. A. Signorelli Dott. Ing. A. Biala Dott. Ing. G. Lucibello Dott. Arch. G. Guastella Dott. Geol. M. Leonardi Dott. Ing. G. Parente
IL PROGETTISTA: Dott. Ing. Federico Durastanti Ordine degli Ingegneri della Prov. di Terni n°A844	Dott. Ing. N. Granieri Dott. Ing. V. Truffini Dott. Ing. E. Spaccini Dott. Arch. A. Bracchini Dott. Ing. E. Bartolucci Dott. Ing. L. Casavecchia Dott. Geol. G. Cerquiglini Dott. Ing. F. Pambianco Dott. Arch. M. Abram Dott. Agr. S. Scopetta Geom. M. Zucconi	Dott. Ing. G. Guidacci Dott. Ing. E. Moschetti Dott. Ing. A. Signorelli Dott. Ing. A. Biala Dott. Ing. G. Lucibello Dott. Arch. G. Guastella Dott. Geol. M. Leonardi Dott. Ing. G. Parente Dott. Ing. D. Caraccioli Dott. Ing. C. Consorti Dott. Ing. E. Loffredo Dott. Ing. S. Sacconi
IL GEOLOGO: Dott. Geol. Giorgio Cerquiglini Ordine dei Geologi della Regione Umbria n°108	IL COORDINATORE PER LA SICUREZZA IN FASE DI PROGETTAZIONE: Dott. Ing. Filippo Pambianco Ordine degli Ingegneri della Prov. di Perugia n° A1373	Dott. Ing. V. Rotolacci Dott. Ing. F. Macchioni Dott. Ing. G. Verri Dott. Ing. V. Piunno Dott. Ing. G. Pulli
IL RESPONSABILE DI PROGETTO Dott. Ing. Rita Gandolfo	IL R.U.P. Dott. Ing. Alessandro Micheli	GEOPROTEZIONE GEOPROTEZIONE ROMA N° 14035
PROTOCOLLO	DATA	CRONOMETRO GEOPROTEZIONE GEOPROTEZIONE ROMA N° 14035

OPERE IDRAULICHE  
 PONTICELLO NV07  
 Profilo e sezioni

CODICE PROGETTO	NOME FILE	REVISIONE	SCALA:
PROGETTO DPPG373	700103STRDI01_A		
ELAB. D 22	CODICE ELAB. T00103STRDI01	A	Varie
REV.	DESCRIZIONE	DATA	REDDATTO VERIFICATO APPROVATO
A	EMISSIONE PER Cds	Gen 2023	A. Amoroso F. Durastanti G. Guidacci