




SEZIONE LONGITUDINALE-Scala 1:100

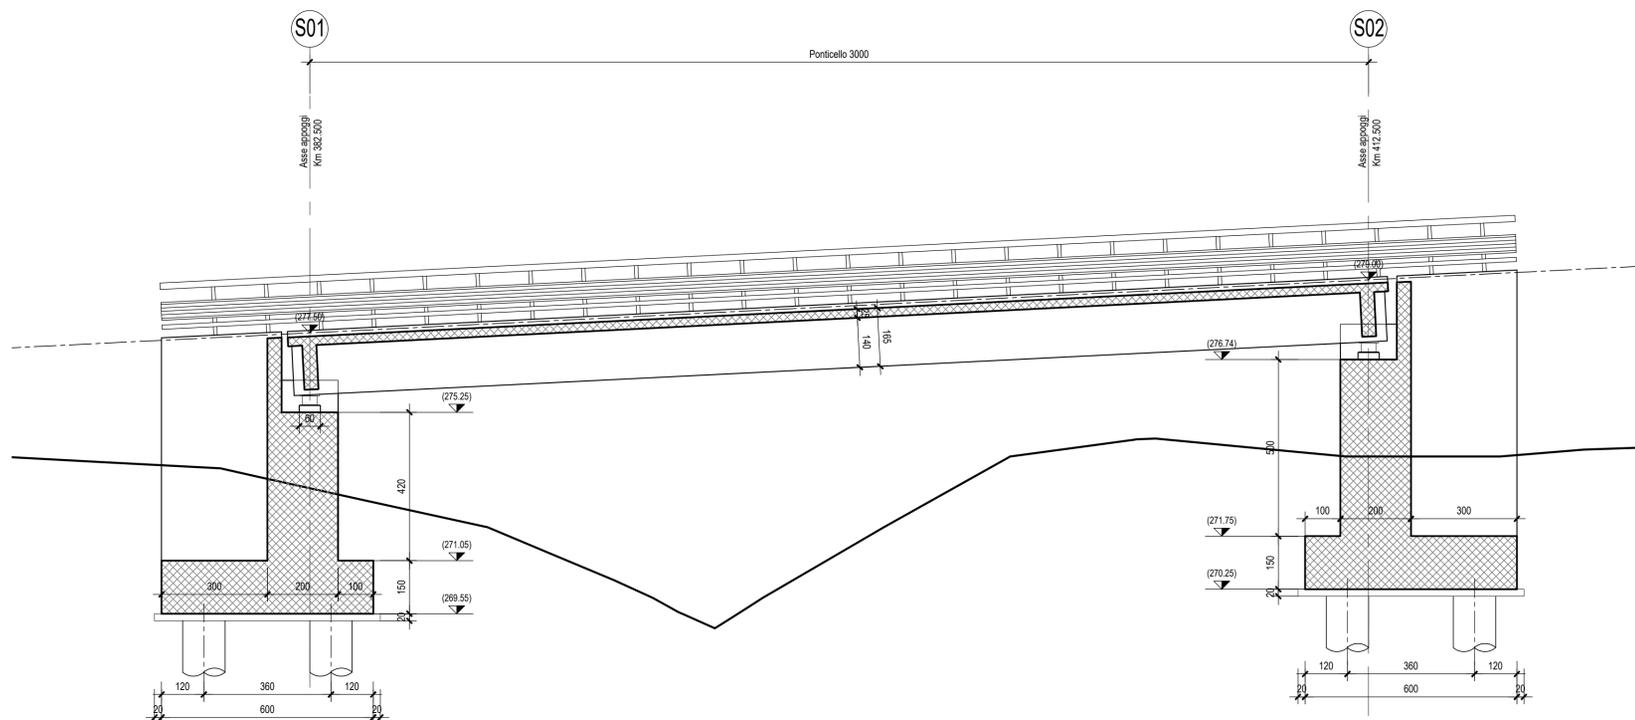

SEZIONE TIPO IN ASSE APPOGGIO SPALLA S1-Scala 1:50

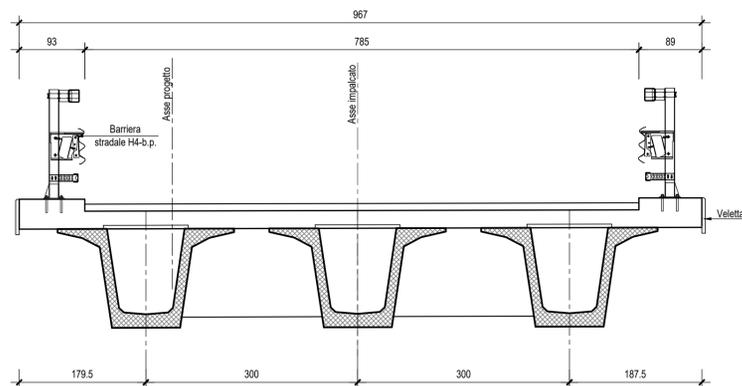

SEZIONE TIPO IN ASSE APPOGGIO SPALLA S2-Scala 1:50

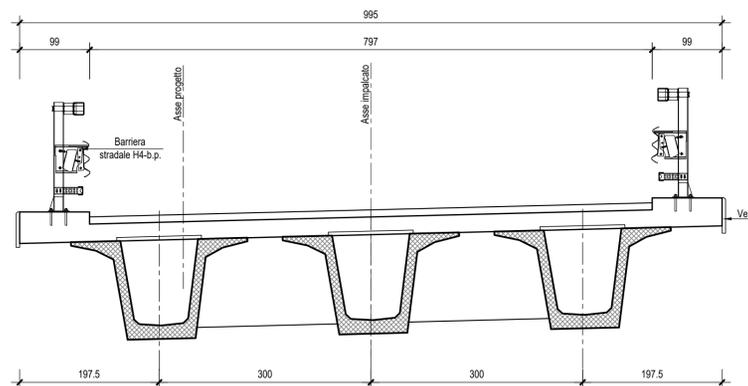

Direzione Tecnica

S.S. N. 685 "DELLE TRE VALLI UMBRE"
 TRATTO SPOLETO-ACQUASPARTA
 2° stralcio: Firenzezola - Acquasparta

PROGETTO DEFINITIVO

COD. PG373

PROGETTAZIONE: ATI SINTAGMA - GP INGEGNERIA - ENGENKO - GDG - ICARIA

IL RESPONSABILE DELL'INTEGRAZIONE DELLE PRESTAZIONI SPECIALISTICHE: Dott. Ing. Giorgio Guiducci Ordine degli Ingegneri della Prov. di Roma n° 14035		IL GRUPPO DI PROGETTAZIONE: MANDATARIA: Sintagma GP INGEGNERIA ENGENKO	
II PROGETTISTA: Dott. Ing. Federico Durastanti Ordine degli Ingegneri della Prov. di Terni n°A844		MANDANTI: Dott. Ing. G. Guiducci Dott. Ing. E. Moscarelli Dott. Ing. A. Signorelli Dott. Ing. A. Biagi Dott. Ing. G. Lucibello Dott. Arch. G. Guastella Dott. Geol. M. Leonardi Dott. Ing. G. Parente	
II GEOLOGO: Dott. Geol. Giorgio Cerquiglini Ordine dei Geologi della Regione Umbria n°108		GEOPINGOAS M. Abram C. Prescauti F. Berli Nalli S. Scopetta M. Zucconi	
II COORDINATORE PER LA SICUREZZA IN FASE DI PROGETTAZIONE: Dott. Ing. Filippo Pambianco Ordine degli Ingegneri della Prov. di Perugia n° A1373		ICARIA Dott. Ing. V. Rotlaciani Dott. Ing. F. Macchioni Dott. Ing. G. Verri Dott. Ing. V. Piunno Dott. Ing. G. Pulli	
II RESPONSABILE DI PROGETTO Dott. Ing. Rita Gandolfo		II R.U.P. Dott. Ing. Alessandro Micheli	
PROTOCOLLO		DATA	

OPERE IDRAULICHE
 PONTICELLO Rampa 3
 Profilo e sezioni

CODICE PROGETTO		NOME FILE		REVISIONE	SCALA:
PROGETTO	LIV. PROG. ANNO	T000I04STRDI01_A		A	Varie
ELAB.		T00I04STRDI01			
REV.	DESCRIZIONE	DATA	REDATTO	VERIFICATO	APPROVATO
A	EMISSIONE PER CDS	Gen 2023	A.Moruso	F.Durastanti	G.Guiducci