



SEZIONE SPALLA S1-Scala 1:100

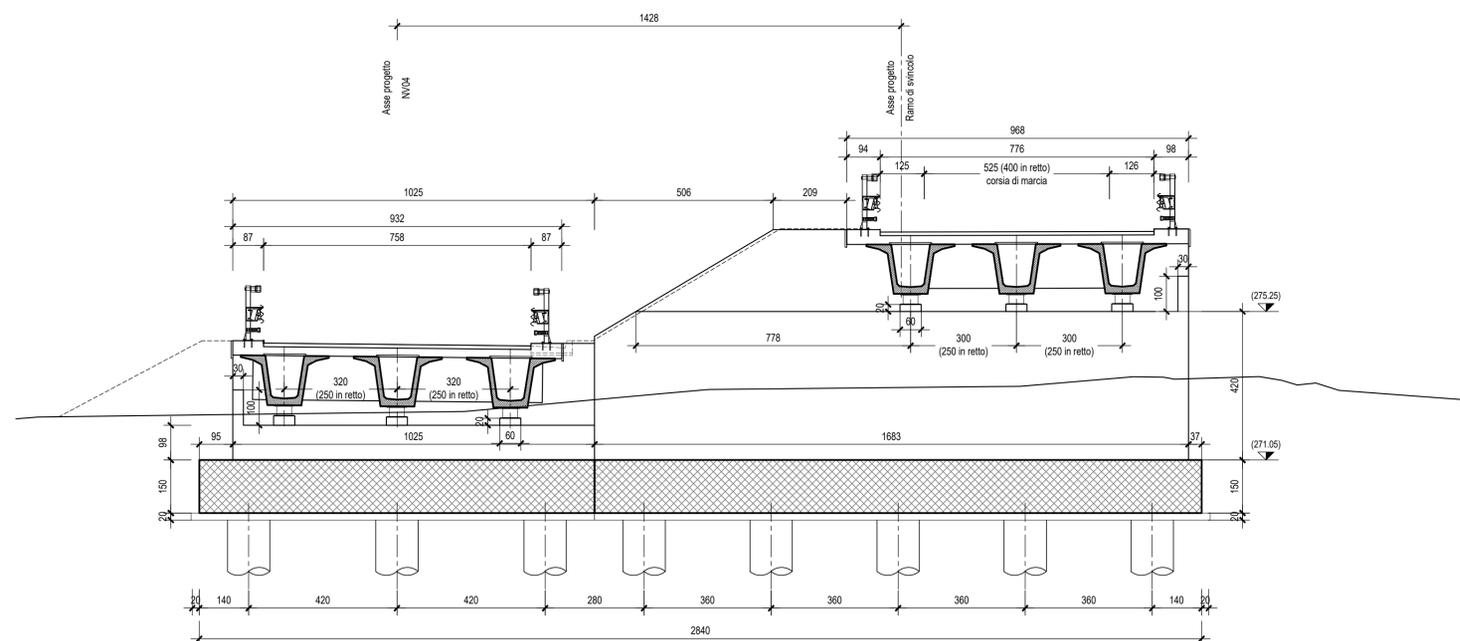

SEZIONE SPALLA S2-Scala 1:100

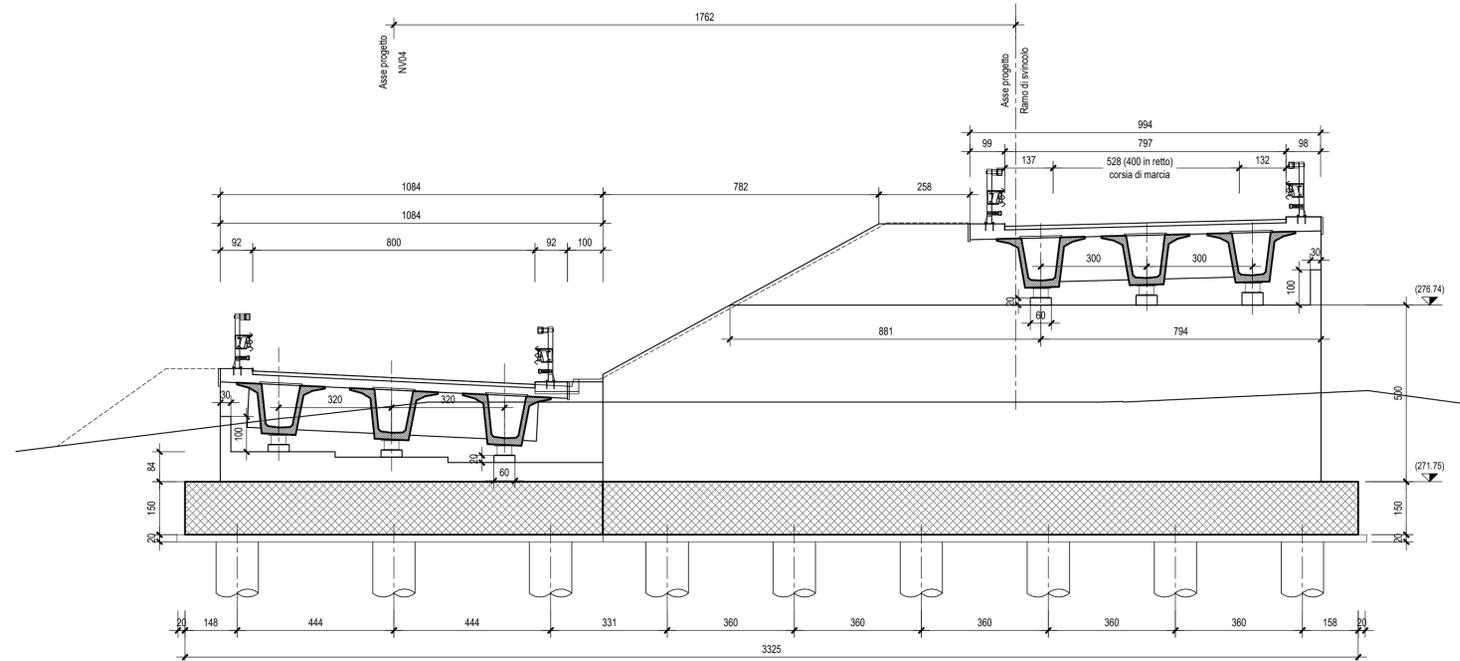

Direzione Tecnica

S.S. N. 685 "DELLE TRE VALLI UMBRE"
TRATTO SPOLETO-ACQUASPARTA
2° stralcio: Firenzuola - Acquasparta

PROGETTO DEFINITIVO

COD. PG373

PROGETTAZIONE: ATI SINTAGMA - GP INGEGNERIA - ENGEKO - GDG - ICARIA

IL RESPONSABILE DELL'INTEGRAZIONE DELLE PRESTAZIONI SPECIALISTICHE:
Dott. Ing. Giorgio Guidacci
Ordine degli Ingegneri della Prov. di Roma n° 14035

IL PROGETTISTA:
Dott. Ing. Federico Durastanti
Ordine degli Ingegneri della Prov. di Terni n°A844

IL GEOLOGO:
Dott. Geol. Giorgio Cerquiglini
Ordine dei Geologi della Regione Umbria n°108

IL COORDINATORE PER LA SICUREZZA IN FASE DI PROGETTAZIONE:
Dott. Ing. Filippo Pambianco
Ordine degli Ingegneri della Prov. di Perugia n° A1373

IL RESPONSABILE DI PROGETTO
Dott. Ing. Rita Gandolfo

IL R.U.P.
Dott. Ing. Alessandro Micheli

PROTOCOLLO DATA

IL GRUPPO DI PROGETTAZIONE:

MANDATARIA:

MANDANTI:

MANDATARIA: Sintagma

MANDANTI: GP INGEGNERIA

MANDANTI: ENGEKO

MANDANTI: ICARIA

MANDANTI: GEOPROTEC

OPERE IDRAULICHE
PONTICELLO Rampa 3
Sezioni spalle

CODICE PROGETTO NOME FILE

PROGETTO LIV. PROG. ANNO T000I04STRSZ01_A

REVISIONE SCALA: D 22

CODICE ELAB. T000I04STRSZ01 A Varie

REVISIONE SCALA: A

REVISIONE SCALA: A