SEZIONE TIPOLOGICA GALLERIA ARTIFICIALE
SCALA 1:50
SEZIONE TRASVERSALE - CARPENTERIA

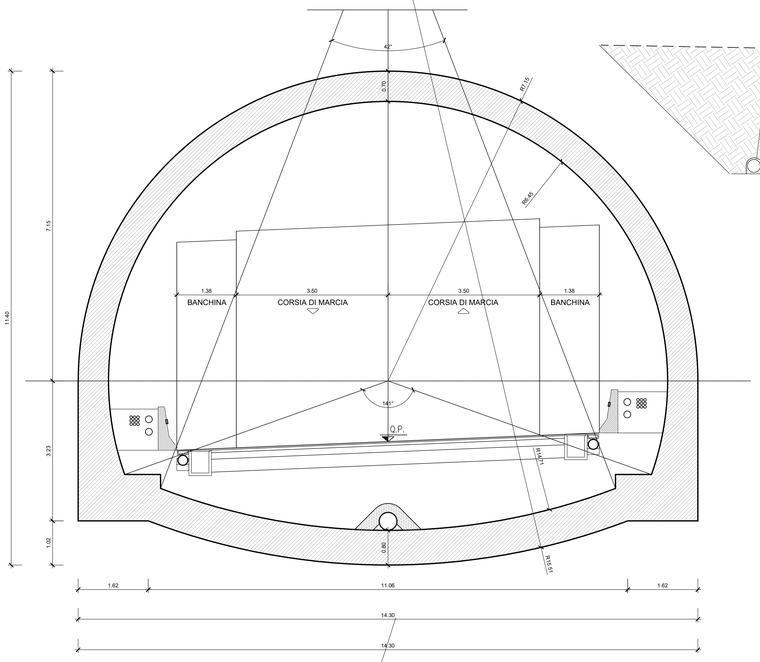

SEZIONE TIPO GALLERIA ARTIFICIALE SCATOLARE
SC.1:50

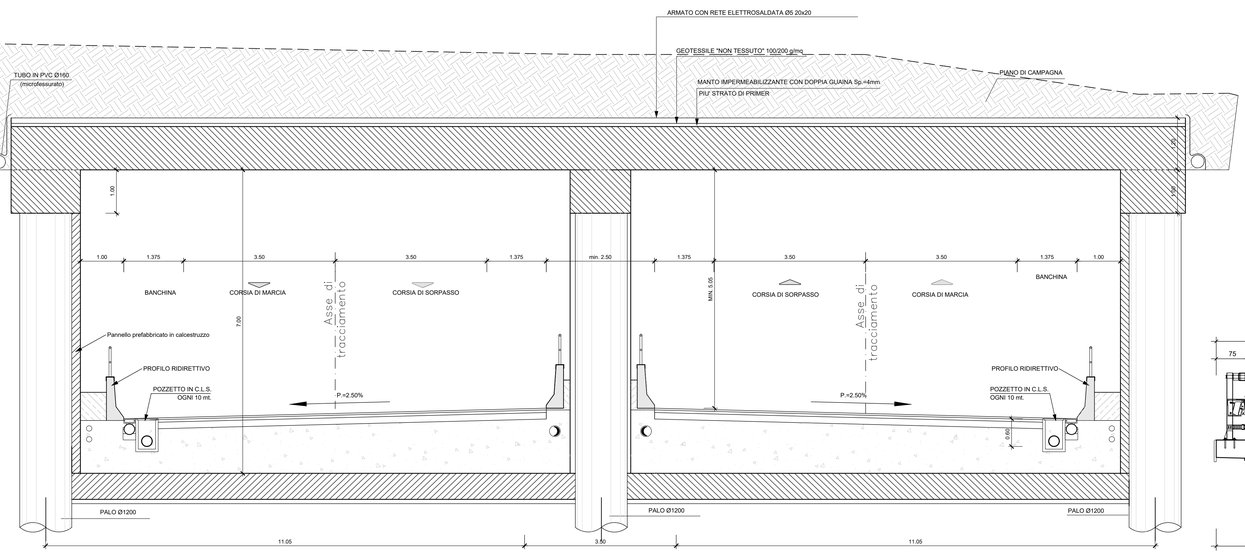

SEZIONE TIPO CUNICOLO
SCALA 1:50

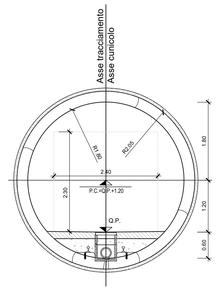

SEZIONE TIPO PONTICELLO - Scala 1:50

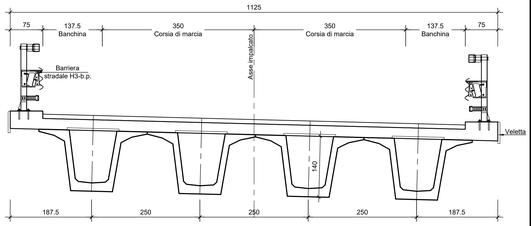

SEZIONE TIPO IMPALCATO CORRENTE-Scala 1:100

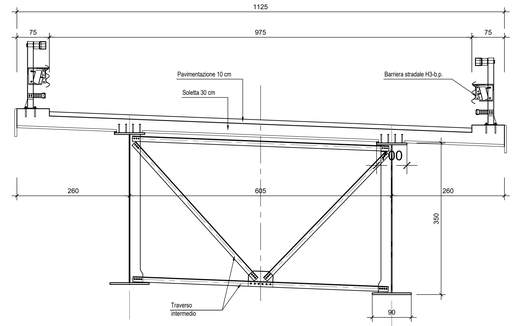

SEZIONE TIPOLOGICA DIMA D'ATTACCO E SOTTODIMA
SCALA 1:50
SEZIONE TRASVERSALE - CARPENTERIA

PIAZZOLA DI SOSTA
SCALA 1:50
SEZIONE TRASVERSALE TIPOLOGICA

anas
GRUPPO FS ITALIANE

Direzione Tecnica

S.S. N. 685 "DELLE TRE VALLI UMBRE"
TRATTO SPOLETO-ACQUASPARTA
2° stralcio: Firenzuola - Acquasparta

PROGETTO DEFINITIVO — COD. PG373

PROGETTAZIONE: ATI SINTAGMA - GP INGEGNERIA - ENGEKO - GDG - ICARIA

IL RESPONSABILE DELL'INTEGRAZIONE DELLE PRESTAZIONI SPECIALISTICHE:
Dott. Ing. Giorgio Guiducci
Ordine degli Ingegneri della Prov. di Roma n° 14035

IL PROGETTISTA:
Dott. Ing. Federico Durastanti
Ordine degli Ingegneri della Prov. di Terni n°A844

IL GEOLOGO:
Dott. Geol. Giorgio Cerquiglini
Ordine dei Geologi della Regione Umbria n°108

IL COORDINATORE PER LA SICUREZZA IN FASE DI PROGETTAZIONE:
Dott. Ing. Filippo Pambianco
Ordine degli Ingegneri della Prov. di Perugia n° A1373

Il RESPONSABILE DI PROGETTO
Dott. Ing. Rita Gandolfo

Il R.U.P.
Dott. Ing. Alessandro Micheli

IL GRUPPO DI PROGETTAZIONE:
MANDATARIA: SINTAGMA
MANDANTI: GP INGEGNERIA, ENGEKO, GDG, ICARIA

Dott.Ing.	N.Graiveri	Dott. Ing.	G.Guiducci
Dott.Ing.	V.Truffini	Dott. Ing.	F.Moscatelli
Dott.Ing.	L.Spaccini	Dott. Ing.	A.Bellucci
Dott.Arch.	A.Bracchini	Dott. Ing.	A.Bella
Dott.Ing.	M.Cerquiglini	Dott. Ing.	G.Lucibello
Dott.Ing.	L.Casavecchia	Dott. Ing.	M.Mariotti
Dott.Geol.	G.Cerquiglini	Dott. Geol.	M.Leonardi
Dott.Ing.	F.Pambianco	Dott. Ing.	G.Parente
Dott.Ing.	M.Abriani		
Dott.Ing.	F.Bertinelli		
Dott. Agr.	F.Berti Nulli		
Geom.	S.Scopetta		
Geom.	M.Zucconi		

Dott. Ing.	D.Ciarlocchi	Dott. Ing.	V.Roticiani
Dott. Ing.	F.Cardinali	Dott. Ing.	F.Mastrovito
Dott. Ing.	E.Loffredo	Dott. Ing.	G.Verni
Dott. Ing.	S.Sacconi	Dott. Ing.	V.Piunno
		Dott. Ing.	G.Pulli

Dott. Ing. C.Muller

PROTOCOLLO | DATA

Dott. Ing. GIORGIO GUIDUCCI — Ordine degli INGEGNERI della Provincia di ROMA — n° 14035

Ordine degli INGEGNERI della Provincia di TERNI — Dott. Ing. FEDERICO DURASTANTI — n° A 844

05.PROGETTO STRADALE
05.01 ELABORATI GENERALI

Sezioni tipo Opere Stradali

CODICE PROGETTO	NOME FILE	REVISIONE	SCALA:
PROGETTO: DPPG373 — LIV. PROG.: D — ANNO: 22	*TOOPSO0TRAST02B* — CODICE ELAB.: T00PS00TRAST02	B	1:50

REV.	DESCRIZIONE	DATA	REDATTO	VERIFICATO	APPROVATO
B	Rev. a seguito istr. ANAS Gen. 2023	Feb 2023	M.De Tursi	F.Durastanti	G.Guiducci
A	Emissione per CdS	Gen 2023	M.De Tursi	F.Durastanti	G.Guiducci