



SEZIONE TIPO
RAMPA DI SVINCOLO MONODIREZIONALE
IN TRINCEA CON MURO DI CONTRORIPA
scala 1:50

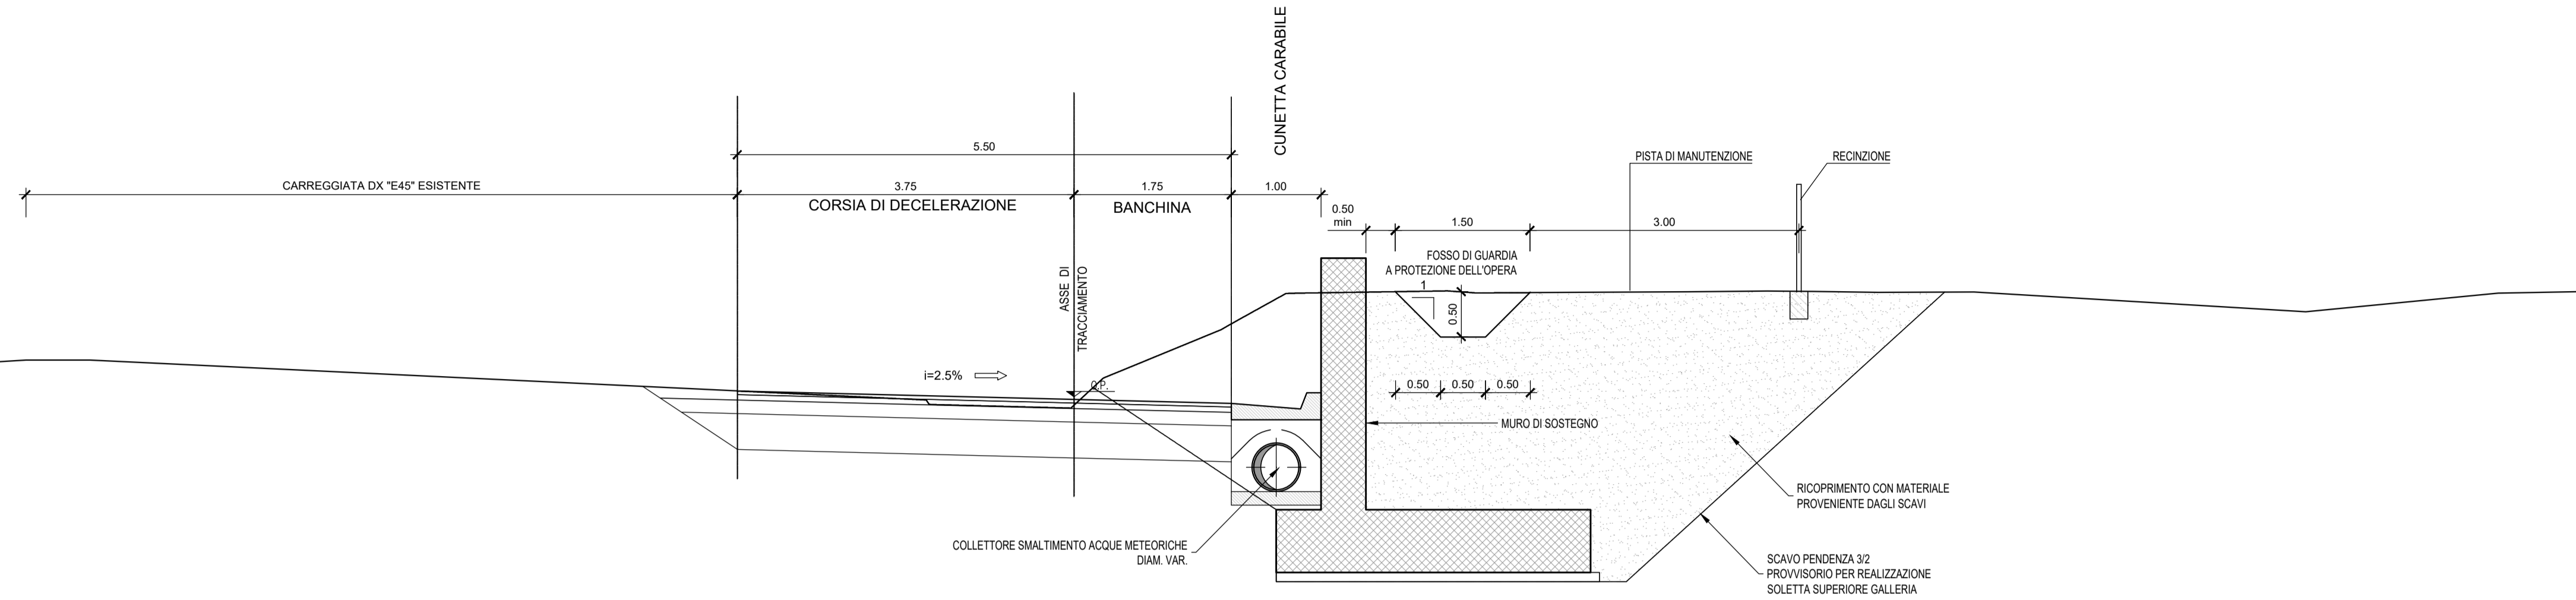

SEZIONE TIPO
RAMPA DI SVINCOLO MONODIREZIONALE
IN RILEVATO CON MURO DI
CONTENIMENTO
scala 1:50

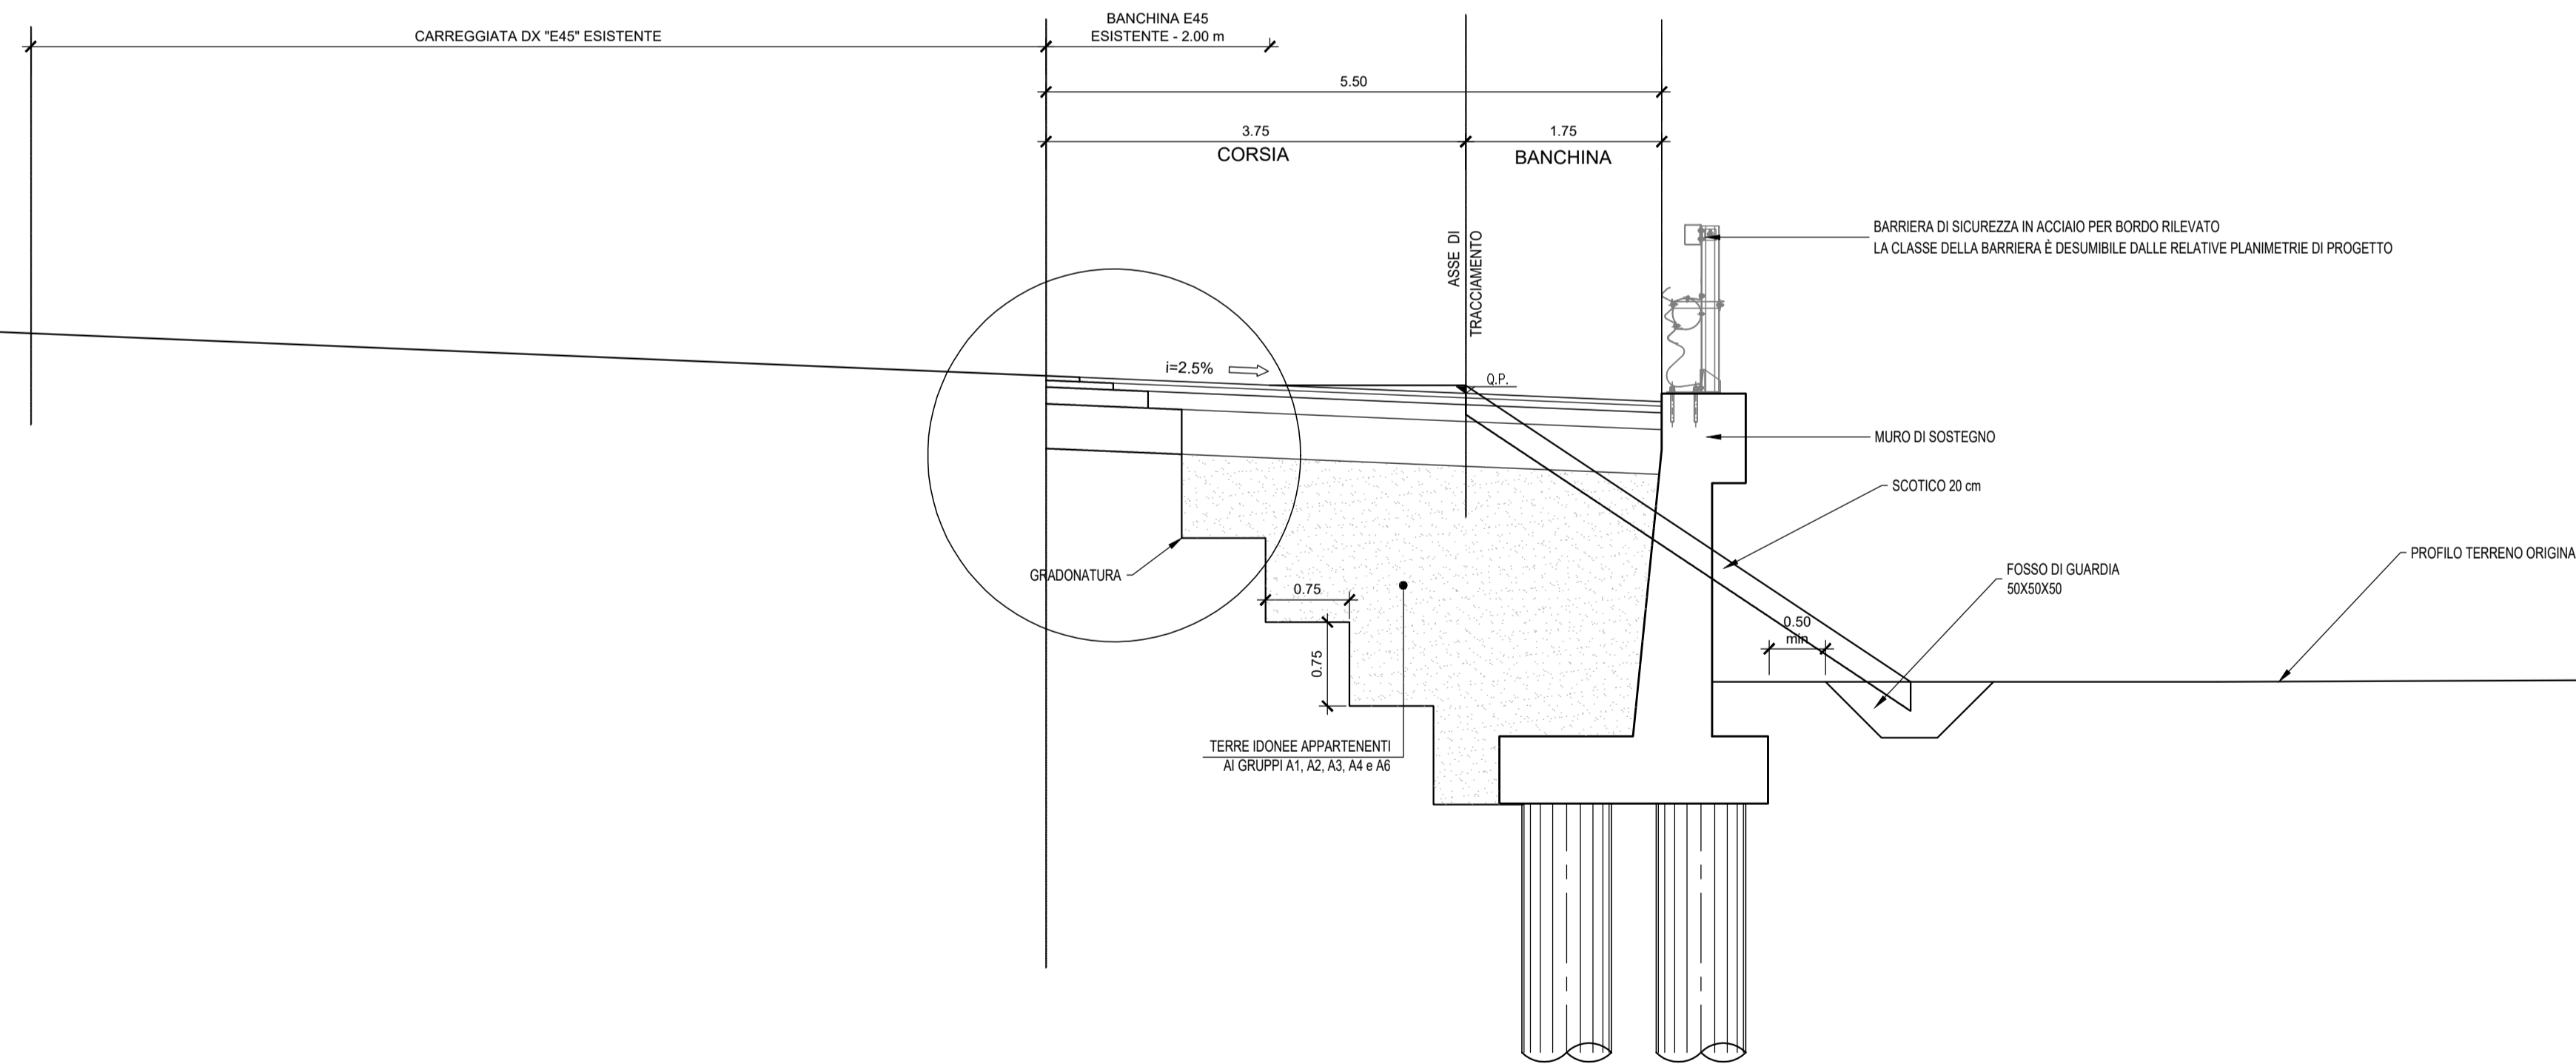

Direzione Tecnica

S.S. N. 685 "DELLE TRE VALLI UMBRE"
TRATTO SPOLETO-ACQUASPARTA
2° stralcio: Firenzuola - Acquasparta

PROGETTO DEFINITIVO

COD. PG373

PROGETTAZIONE: ATI SINTAGMA - GP INGEGNERIA - ENGEKO - GDG - ICARIA

<p>IL RESPONSABILE DELL'INTEGRAZIONE DELLE PRESTAZIONI SPECIALISTICHE: Dott. Ing. Giorgio Guiducci Ordine degli Ingegneri della Prov. di Roma n° 14035</p>	<p>IL GRUPPO DI PROGETTAZIONE:</p> <p>MANDATARIA: Sintagma</p> <p>MANDANTI: GP INGEGNERIA, engeko, ICARIA</p>
<p>IL PROGETTISTA: Dott. Ing. Federico Durastanti Ordine degli Ingegneri della Prov. di Terni n°A844</p>	<p>Dott. Ing. N. Granieri Dott. Ing. G. Guiducci Dott. Ing. E. Moscarelli Dott. Ing. A. Signorelli Dott. Arch. A. Spaccini Dott. Ing. A. Bissi Dott. Ing. E. Bartolucci Dott. Arch. L. Casavecchia Dott. Geol. G. Cerquiglini Dott. Ing. F. Pambianco Dott. Arch. M. Abram Dott. Agr. F. Berli Nulli Geom. S. Scopetta Geom. M. Zucconi</p>
<p>IL GEOLOGO: Dott. Geol. Giorgio Cerquiglini Ordine dei Geologi della Regione Umbria n°108</p>	<p>Dott. Ing. G. Guiducci Dott. Ing. E. Moscarelli Dott. Ing. A. Signorelli Dott. Arch. A. Spaccini Dott. Ing. A. Bissi Dott. Ing. E. Bartolucci Dott. Arch. L. Casavecchia Dott. Geol. G. Cerquiglini Dott. Ing. F. Pambianco Dott. Arch. M. Abram Dott. Agr. F. Berli Nulli Geom. S. Scopetta Geom. M. Zucconi</p>
<p>IL COORDINATORE PER LA SICUREZZA IN FASE DI PROGETTAZIONE: Dott. Ing. Filippo Pambianco Ordine degli Ingegneri della Prov. di Perugia n° A1373</p>	<p>Dott. Ing. D. Caraccioli Dott. Ing. C. Consorti Dott. Ing. E. Loffredo Dott. Ing. S. Sacconi</p>
<p>IL RESPONSABILE DI PROGETTO Dott. Ing. Rita Gandolfo</p>	<p>Dott. Ing. V. Rotlaciani Dott. Ing. F. Macchioni Dott. Ing. G. Verini Dott. Ing. V. Piunno Dott. Ing. G. Pulli</p>
<p>IL R.U.P. Dott. Ing. Alessandro Micheli</p>	<p>CRISTINA INVERNIZZI ROMA N° 14035</p> <p>CRISTINA INVERNIZZI ROMA N° 14035</p>
<p>PROTOCOLLO</p>	<p>DATA</p>

05.PROGETTO STRADALE
05.01 ELABORATI GENERALI

Sezioni tipo Rampe di svincolo - Tav. 2/2

<p>PROGETTO DPPG373</p>	<p>LV. PROG. ANNO D 22</p>	<p>NOME FILE T00PS00TRAST04</p>	<p>REVISIONE A</p>	<p>SCALA: 1:50</p>
<p>REV. A</p>	<p>DESCRIZIONE Emissioni per CDS</p>	<p>DATA Gen 2023</p>	<p>REDATTO M.De Turali</p>	<p>VERIFICATO F.Durastanti</p>
<p>REV.</p>	<p>DESCRIZIONE</p>	<p>DATA</p>	<p>REDATTO</p>	<p>VERIFICATO</p>
<p>REV.</p>	<p>DESCRIZIONE</p>	<p>DATA</p>	<p>VERIFICATO</p>	<p>APPROVATO</p>