



PROFILO LONGITUDINALE CAMPO VARO

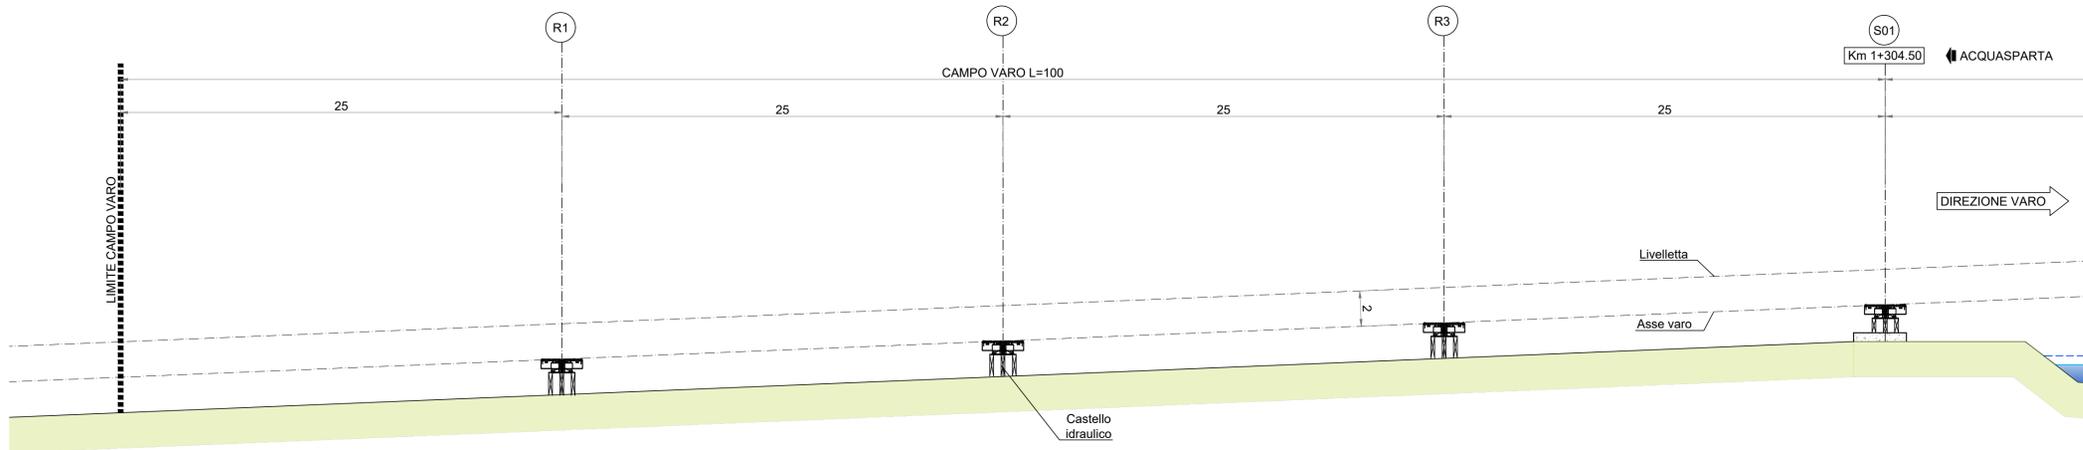

PIANTA CAMPO VARO

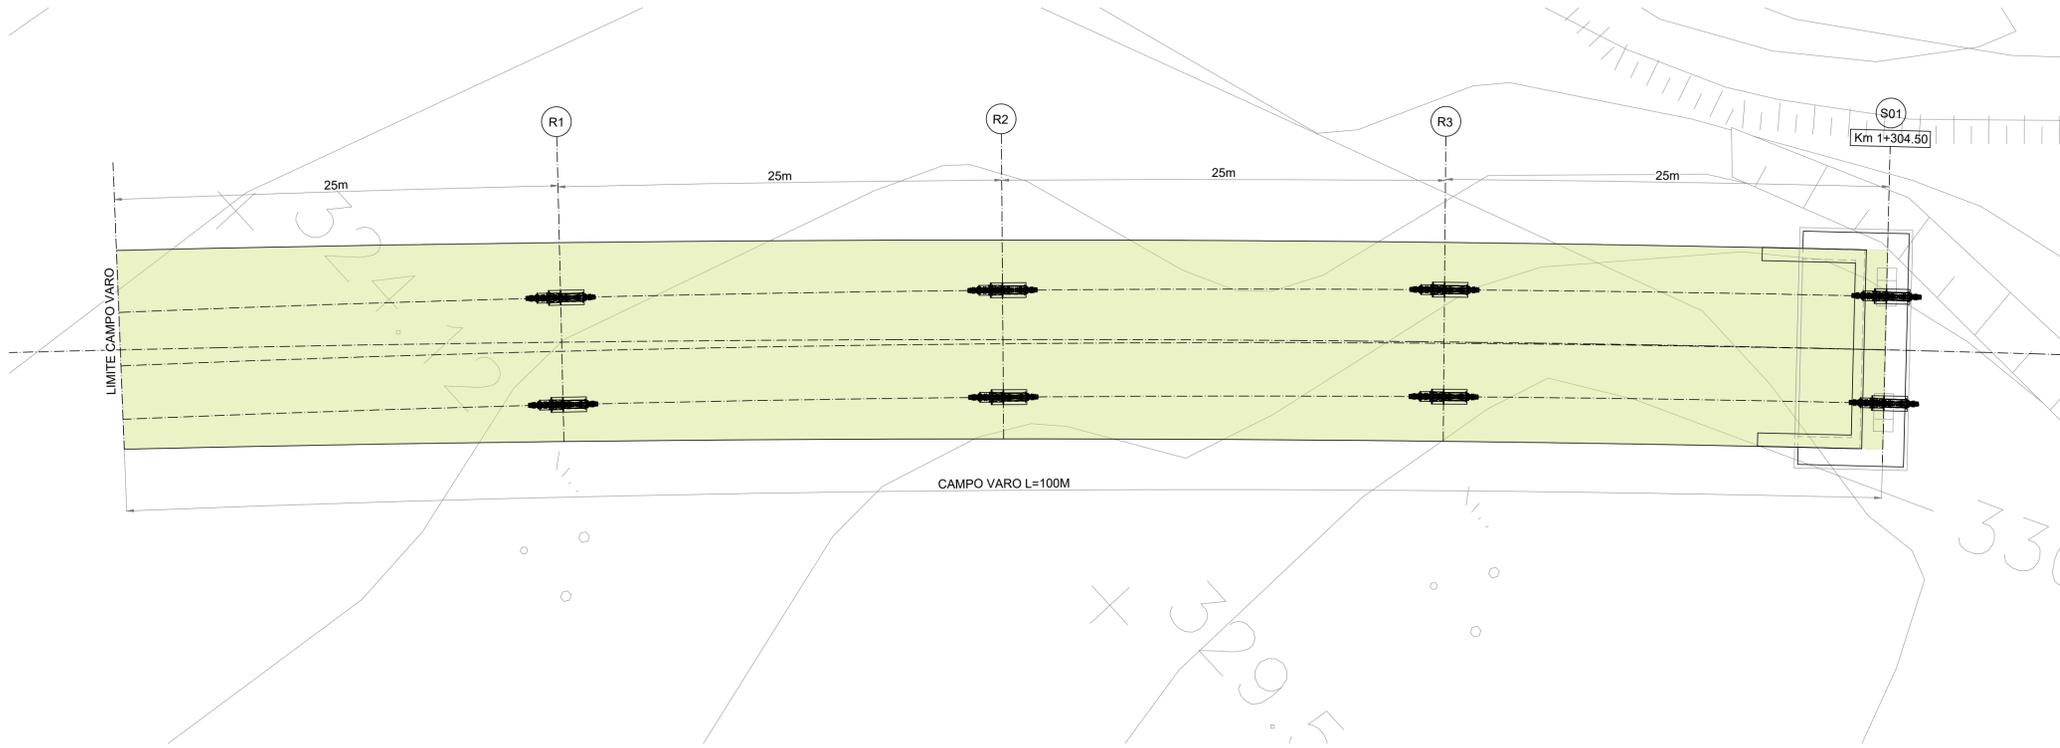

Direzione Tecnica

S.S. N. 685 "DELLE TRE VALLI UMBRE"
 TRATTO SPOLETO-ACQUASPARTA
 2° stralcio: Firenzuola - Acquasparta

PROGETTO DEFINITIVO

cod. PG373

PROGETTAZIONE: ATI SINTAGMA - GP INGEGNERIA - ENGEKO - GDG - ICARIA

IL RESPONSABILE DELL'INTEGRAZIONE DELLE PRESTAZIONI SPECIALISTICHE:
 Dott. Ing. Giorgio Guiducci
 Ordine degli Ingegneri della Prov. di Roma n° 14035

II PROGETTISTA:
 Dott. Ing. Federico Durastanti
 Ordine degli Ingegneri della Prov. di Terni n°A844

II GEOLOGO:
 Dott. Geol. Giorgio Cerquiglini
 Ordine dei Geologi della Regione Umbria n°108

II COORDINATORE PER LA SICUREZZA IN FASE DI PROGETTAZIONE:
 Dott. Ing. Filippo Pambianco
 Ordine degli Ingegneri della Prov. di Perugia n° A1373

II RESPONSABILE DI PROGETTO
 Dott. Ing. Rita Gandolfo

II R.U.P.
 Dott. Ing. Alessandro Micheli

PROTOCOLLO DATA

IL GRUPPO DI PROGETTAZIONE:
 MANDATARIA: SINTAGMA
 MANDANTI: GP INGEGNERIA, ENGEKO, ICARIA

Dott. Ing. G. Guiducci, Dott. Ing. E. Moscarelli, Dott. Ing. A. Signorelli, Dott. Ing. A. Biagi, Dott. Ing. G. Lucibello, Dott. Arch. E. Bartolucci, Dott. Arch. L. Casavecchia, Dott. Geol. G. Cerquiglini, Dott. Ing. F. Pambianco, Dott. Ing. M. Abram, Dott. Arch. C. Pisciotti, Dott. Agr. F. Berli Nalli, Geom. S. Scopetta, Geom. M. Zucconi, Dott. Ing. D. Caraccioli, Dott. Ing. C. Consorti, Dott. Ing. E. Loffredo, Dott. Ing. S. Sacconi, Dott. Ing. C. Muller, Dott. Ing. V. Rotisciani, Dott. Ing. F. Macchioni, Dott. Ing. G. Verri, Dott. Ing. V. Piunno, Dott. Ing. G. Pulli

Stampa: Roma 14035

OPERE D'ARTE MAGGIORI
 Viadotti e Ponti
 Viadotto Eremita alla progr. 1+304
 Pianta e prospetto del campo varo

CODICE PROGETTO		NOME FILE		REVISIONE	SCALA:
PROGETTO	LV. PROG. ANNO	T00V102STRPE01		A	VARIE
D					
C					
B					
A	Emissione per CDS	GDVNO 2023	C.Muller	F.Durastanti	G.Guiducci
REV.	DESCRIZIONE	DATA	REDATTO	VERIFICATO	APPROVATO