



FASI DI MONTAGGIO


1° FASE
 -SCAVI PER REALIZZAZIONI FONDAZIONI
 -REALIZZAZIONE FONDAZIONI, SPALLE SENZA PARAGHIAIA E PILA
 -REALIZZAZIONE PIAZZALE DI VARO
 -POSIZIONAMENTO ATTREZZATURE DI VARO (RULLIERE IDRAULICHE, ARGANI E RINVI)
 -MONTAGGIO AVAMBECCO
 -MONTAGGIO CONCII C10-C9-C8 "senza predalle" e C7 "con predalle"

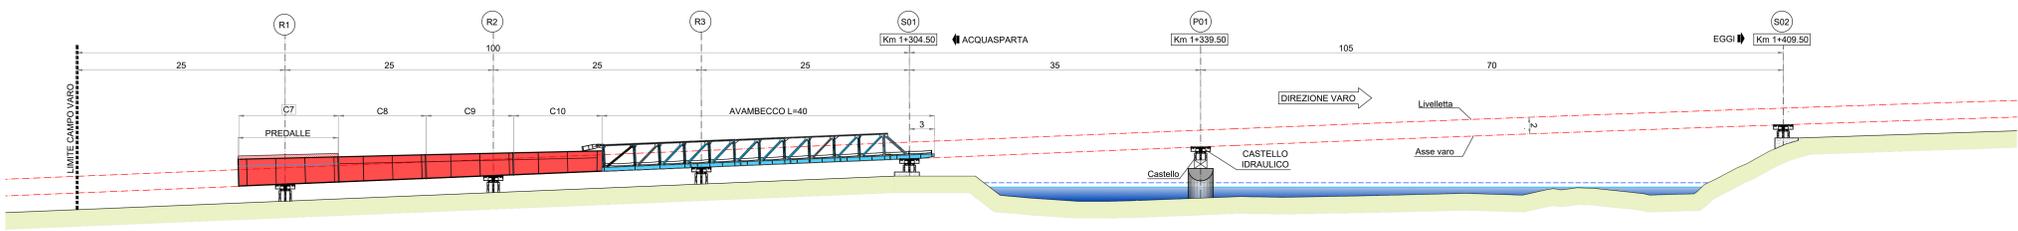


2° FASE
 -SPINTA IMPALCATO DI CIRCA 35m (Arrivo su P01)
 -ASSEMBLAGGIO CONCII C9-C5-C4 "con predalle"

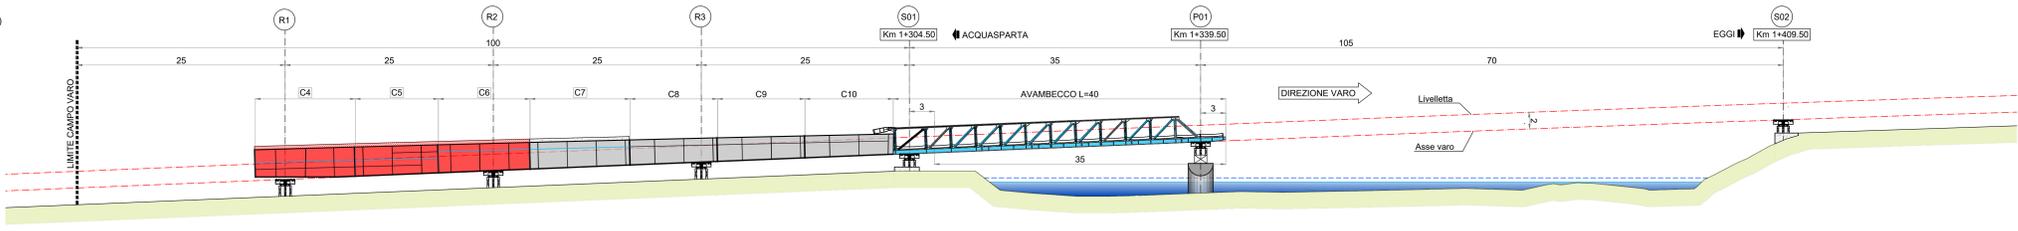


3° FASE
 -SPINTA IMPALCATO DI CIRCA 28m
 -ASSEMBLAGGIO CONCII C3-C2-C1 "con predalle"

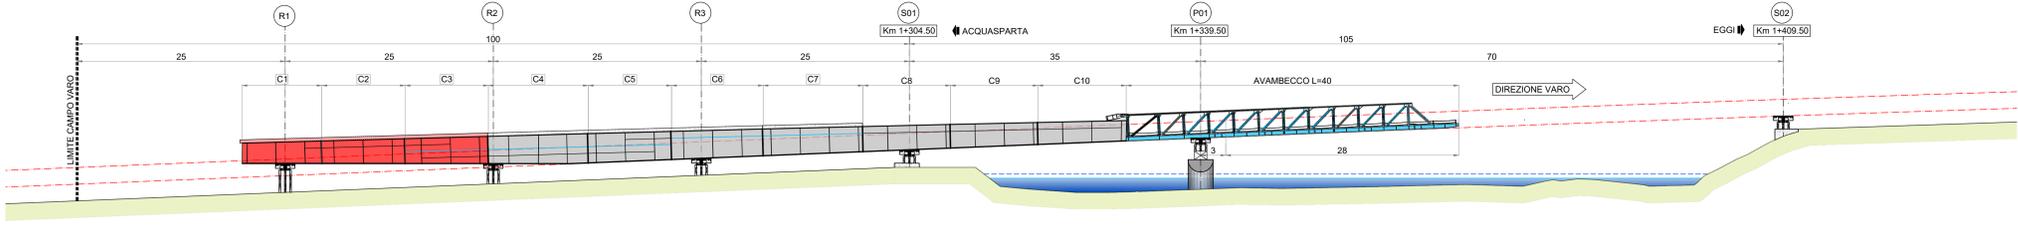


4° FASE
 -SPINTA IMPALCATO DI CIRCA 42m (Arrivo su S01)

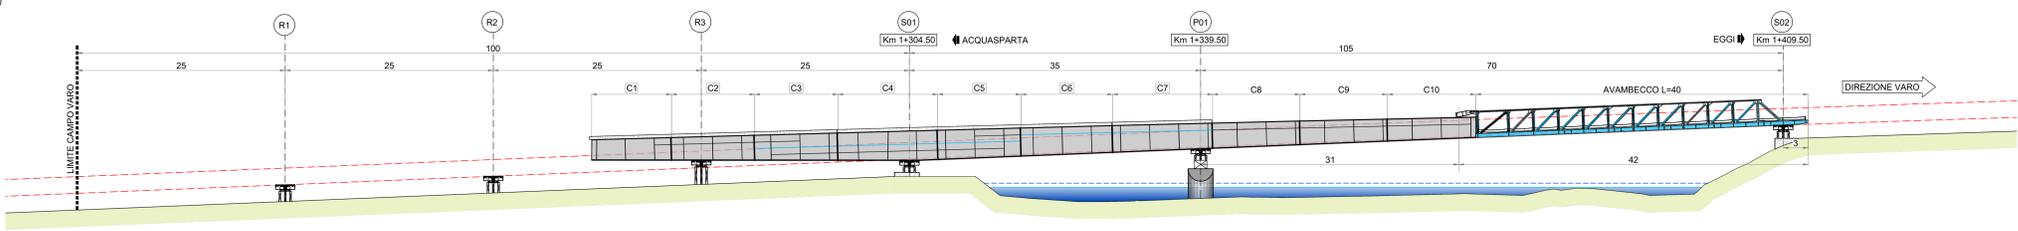


5° FASE
 -SPINTA IMPALCATO DI CIRCA 24m
 -INIZIO SMONTAGGIO AVAMBECCO

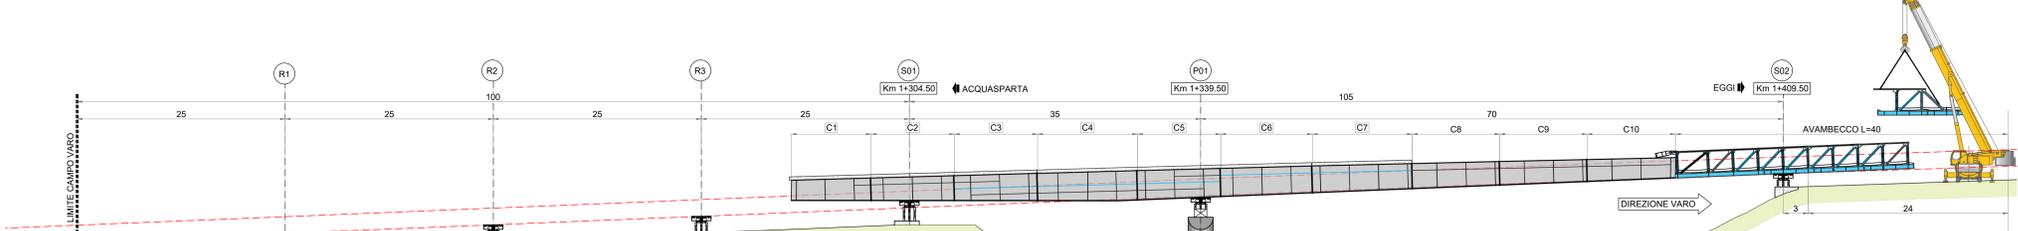

6° FASE
 -ULTIMA SPINTA IMPALCATO DI CIRCA 13.5m
 -FINE SMONTAGGIO AVAMBECCO
 -MONTAGGIO PREDALLE MANGANTI SU C10-C9-C8

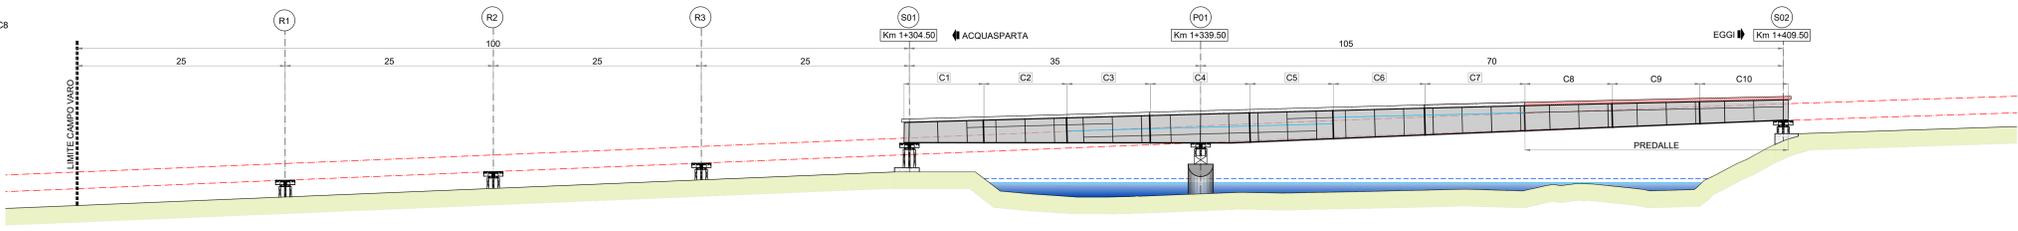

ULTIME FASI
 -CALAGGIO SU APPOGGI DEFINITIVI
 -RIMOZIONE RULLIERE CAMPO DI VARO
 -DISPOSIZIONE ARMATURA SOLETTA E GETTO DI COMPLETAMENTO
 -COMPLETAMENTO SPALLE
 -DISPOSIZIONE ARREDI

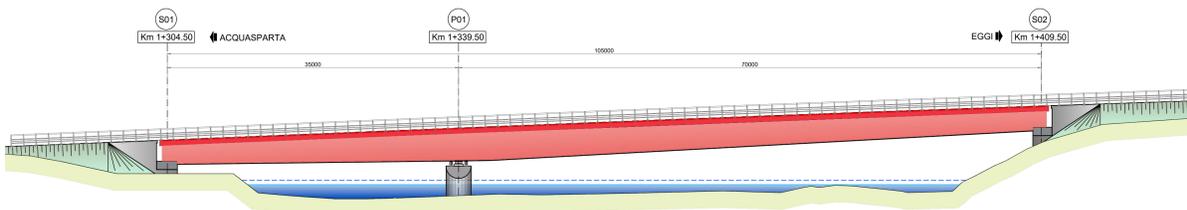



Direzione Tecnica

S.S. N. 685 "DELLE TRE VALLI UMBRE"
 TRATTO SPOLETO-ACQUASPARTA
 2° stralcio: Firenzuela - Acquasparta

PROGETTO DEFINITIVO

cod. PG373

PROGETTAZIONE: ATI SINTAGMA - GP INGEGNERIA - ENGEKO - GDG - ICARIA

IL RESPONSABILE DELL'INTEGRAZIONE DELLE PRESTAZIONI SPECIALISTICHE:
 Dott. Ing. Giorgio Gualucci
 Ordine degli Ingegneri della Prov. di Roma n° 14036

IL GRUPPO DI PROGETTAZIONE:
SINTAGMA (Dott. Ing. N. Giannini, Dott. Ing. G. Gualucci, Dott. Ing. V. Truffa, Dott. Ing. F. Muscarelli, Dott. Ing. L. Spascoli, Dott. Ing. A. Bagnoli, Dott. Ing. A. Giannini, Dott. Ing. E. Bianchi, Dott. Ing. G. Luciani, Dott. Ing. L. Ciampaglia, Dott. Ing. G. Gualucci, Dott. Ing. F. Paganini)
ENGEKO (Dott. Ing. M. Rossi, Dott. Ing. C. Pignatelli, Dott. Ing. F. Berti, Dott. Ing. S. Sposetti, Dott. Ing. M. Geronzi)
ICARIA (Dott. Ing. G. Calchi Novati, Dott. Ing. V. Riboldi, Dott. Ing. F. Marconi, Dott. Ing. G. Vanni, Dott. Ing. S. Sposetti, Dott. Ing. G. Vanni, Dott. Ing. S. Sposetti, Dott. Ing. G. Vanni)

OPERE D'ARTE MAGGIORI
 Viadotti e Ponti
 Viadotto Eremita alla progr. 1+304
 Montaggio

PRODOTTO	DATA	REVISIONE	SCALA:
DPPG373 D 22		A	VARIE
D			
C			
A			
REV.	DESCRIZIONE	DATA	REDATTO VERIFICATO APPROVATO