




PROSPETTO LONGITUDINALE  
SCALA 1:200

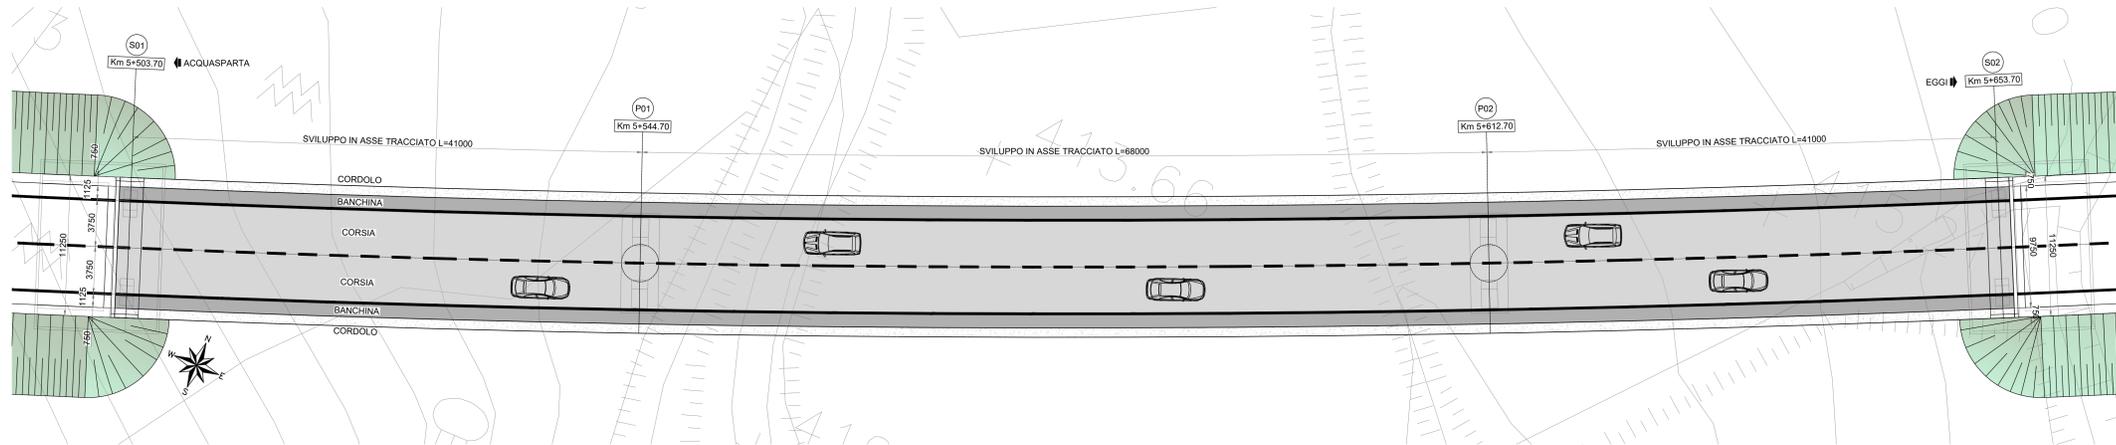

SEZIONE TRASVERSALE TIPICA IMPALCATO  
scala 1:20

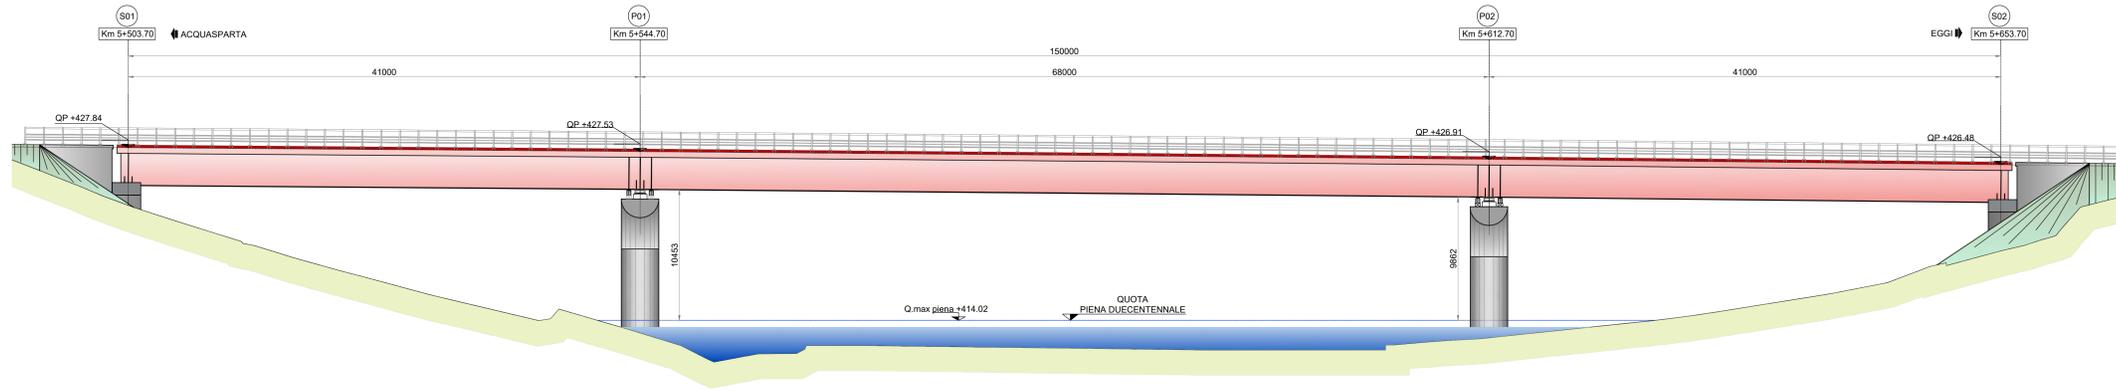

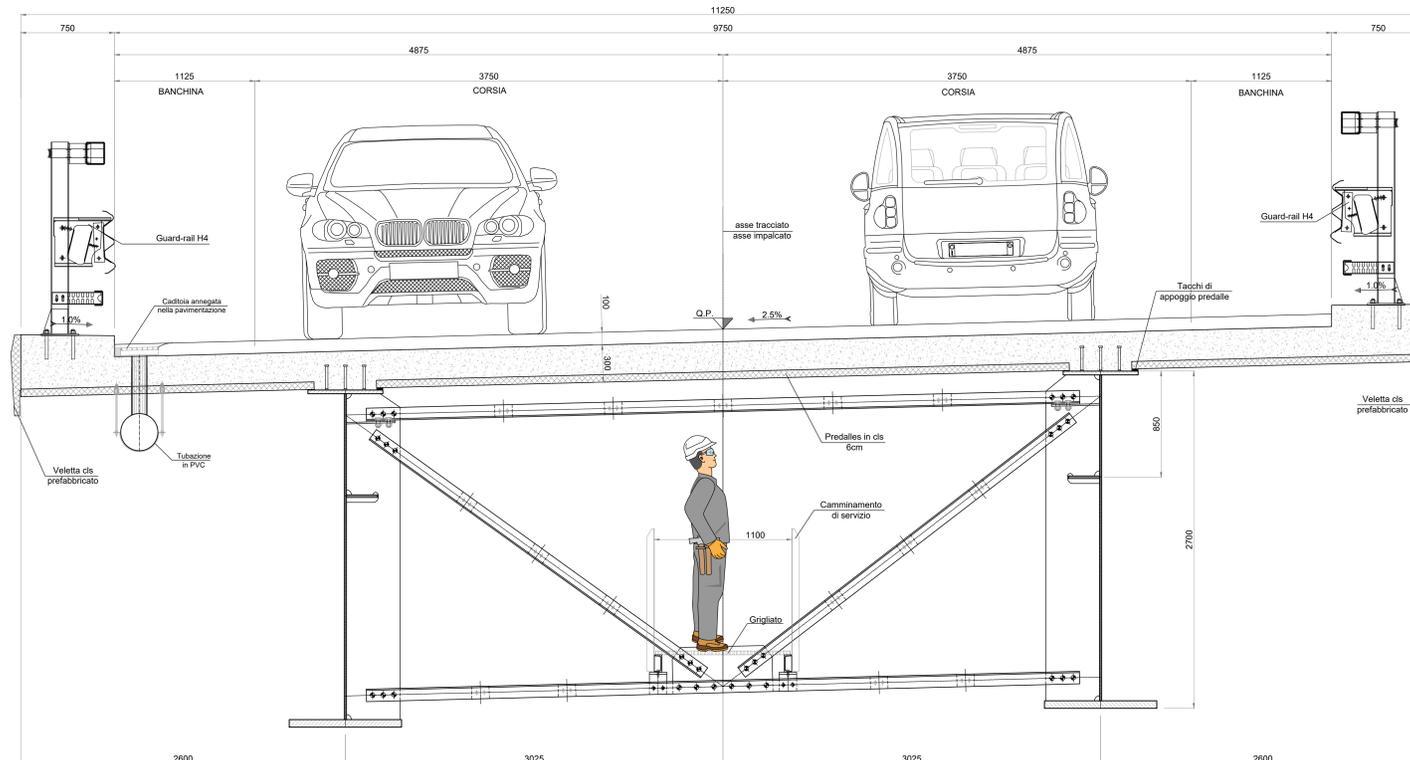

Direzione Tecnica

**S.S. N. 685 "DELLE TRE VALLI UMBRE"**  
TRATTO SPOLETO-ACQUASPARTA  
2° stralcio: Firenzuola - Acquasparta

PROGETTO DEFINITIVO

cod. PG373

PROGETTAZIONE: ATI SINTAGMA - GP INGEGNERIA - ENGENCO - GDG - ICARIA

IL RESPONSABILE DELL'INTEGRAZIONE DELLE PRESTAZIONI SPECIALISTICHE:  
Dot. Ing. Giorgio Gualucci

IL GRUPPO DI PROGETTAZIONE:

MANDATARIO:	MANDANT:
SINTAGMA Dot. Ing. M. Geronzi Dot. Ing. V. Truffa Dot. Ing. L. Spaccini Dot. Arch. A. Sciacchi Dot. Ing. E. Baricacci Dot. Ing. L. Ciampaglia Dot. Ing. M. Neri Dot. Arch. C. Proietti Dot. Arch. F. Berti Geom. S. Susanna Geom. M. Geronzi	ENGENCO Dot. Ing. G. Gualucci Dot. Ing. F. Masulli Dot. Ing. A. Biondi Dot. Ing. G. Luciani Dot. Ing. G. Ciampaglia Dot. Ing. S. Geronzi Dot. Ing. G. Piantoni Dot. Ing. F. Piantoni Dot. Ing. S. Calabrese Dot. Ing. C. Corradi Dot. Ing. E. Luciani Dot. Ing. S. Sacconi Dot. Ing. G. Piantoni

IL COORDINATORE PER LA SICUREZZA IN FASE DI PROGETTAZIONE:  
Dot. Ing. Filippo Rambello

IL RESPONSABILE DI PROGETTO:  
Dot. Ing. Rita Guardello

R.U.P.  
Dot. Ing. Alessandro Micheli

OPERE D'ARTE MAGGIORI  
Viadotti e Ponti  
Viadotto Firenzuola alla progr. 5+503  
Pianta impalcato, prospetto e sezione

PROGETTO	DATA	REVISIONE	SCALA:
DPPG373 D 22		A	VARIE
D			
C			
B			
A			
REV.	DESCRIZIONE	DATA	REDATTO VERIFICATO APPROVATO