

↑
SPOLETO

↑
PERUGIA


↑
TERNI

Dati tracciamento R1


V1	2319746.39 4730679.83	V2	2319577.01 4730564.03	V3	2319544.47 4731146.35	V4	2319536.54 4731221.02
V 2 N 1.00 A 70.23 Sv 64.96 AngF 23.83 m 2.21 Tl 43.10 Tc 21.71		V 2 N 1.00 A 75.58 Sv 36.10 AngF 17.60 AngF2 7.27 Tl 20.18 Tc 16.30		V 2 N 1.00 A 147.07 Sv 144.20 AngF 27.54 AngF2 7.27 Tl 97.32 Tc 48.15		Az 1.63 L 300.01 Xi 2319561.21 Yi 4730546.81 Xf 2319544.47 Yf 4731146.35 Az 1.68 L 75.00 Xi 2319544.47 Yi 4731146.35 Xf 2319536.54 Yf 4731221.02	
C1 R 77.00 Ac 35.64 Tam 24.76 Sv 47.90 Fr 3.70 Co 47.13		C2 R 2319720.68 4730784.06		C0 R 290.000 Ac 24.97 Tam 64.199 Sv 126.360 Fr 6.855 Co 125.363		C0 R 290.000 Ac 24.97 Tam 64.199 Sv 126.360 Fr 6.855 Co 125.363	


Dati tracciamento R4

V1	2319609.645 4730113.352	Az	1.593	L	90.004	Xi	2319609.645	Yi	4730113.352	Xf	2319607.626	Yf	4730203.333
Az 1.645 L 100.000 Xi 2319607.626 Yi 4730203.333 Xf 2319600.236 Yf 4730303.060		V 2 N 1.000 A 200.000 Sv 137.931 AngF 13.63 m 2.728 Tl 92.228 Tc 46.228		V 3 N 1.000 A 250.000 Sv 215.517 AngF 21.29 m 6.641 Tl 144.731 Tc 72.797		C0 R 290.000 Ac 24.97 Tam 64.199 Sv 126.360 Fr 6.855 Co 125.363		C0 R 290.000 Ac 24.97 Tam 64.199 Sv 126.360 Fr 6.855 Co 125.363					

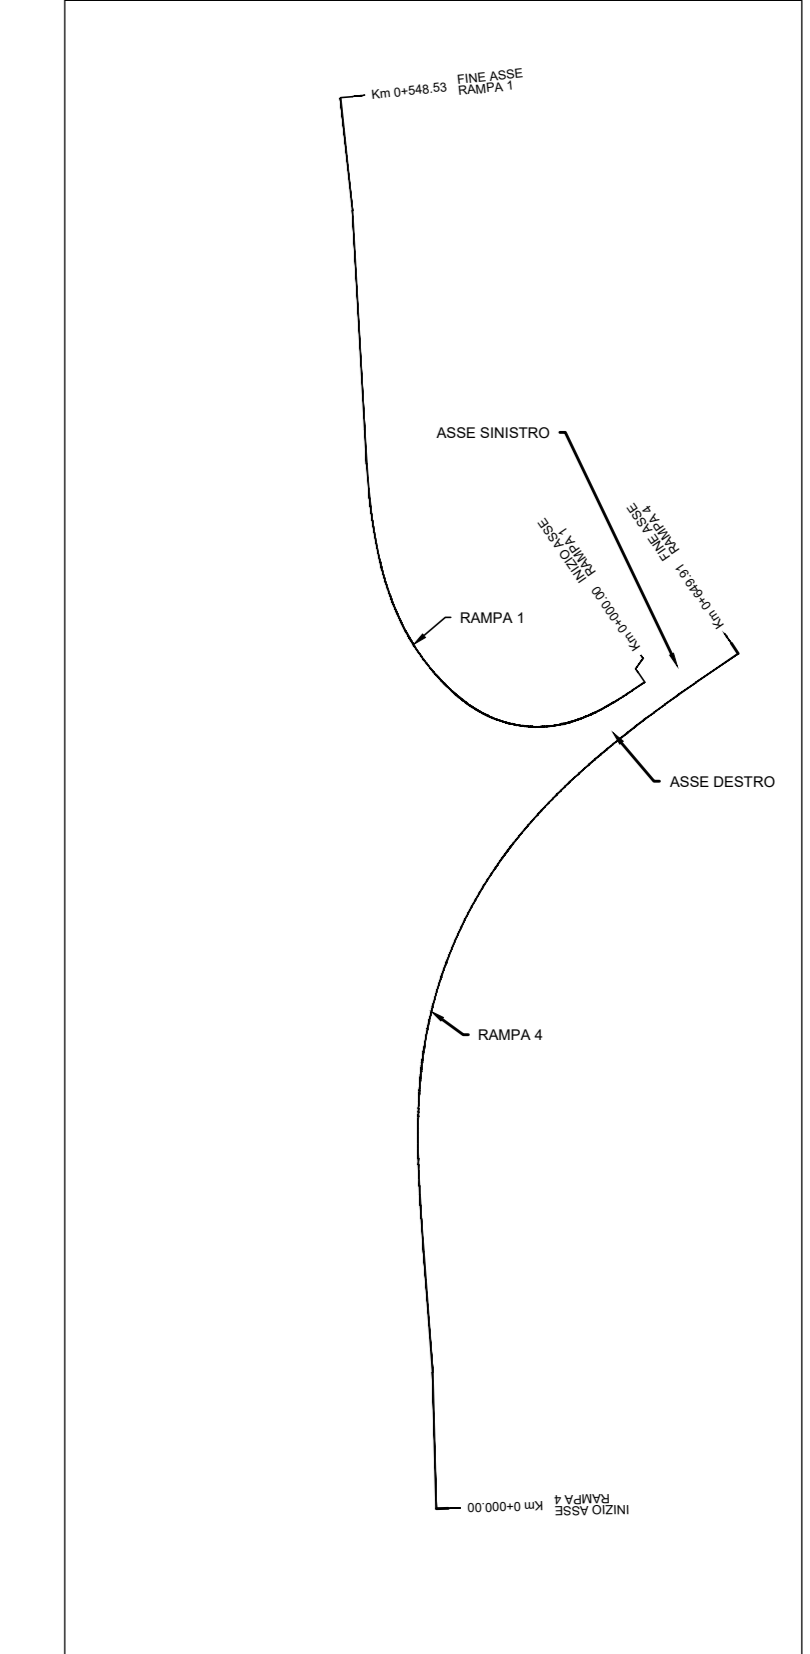

SCHEMA DATI DI TRACCIAMENTO

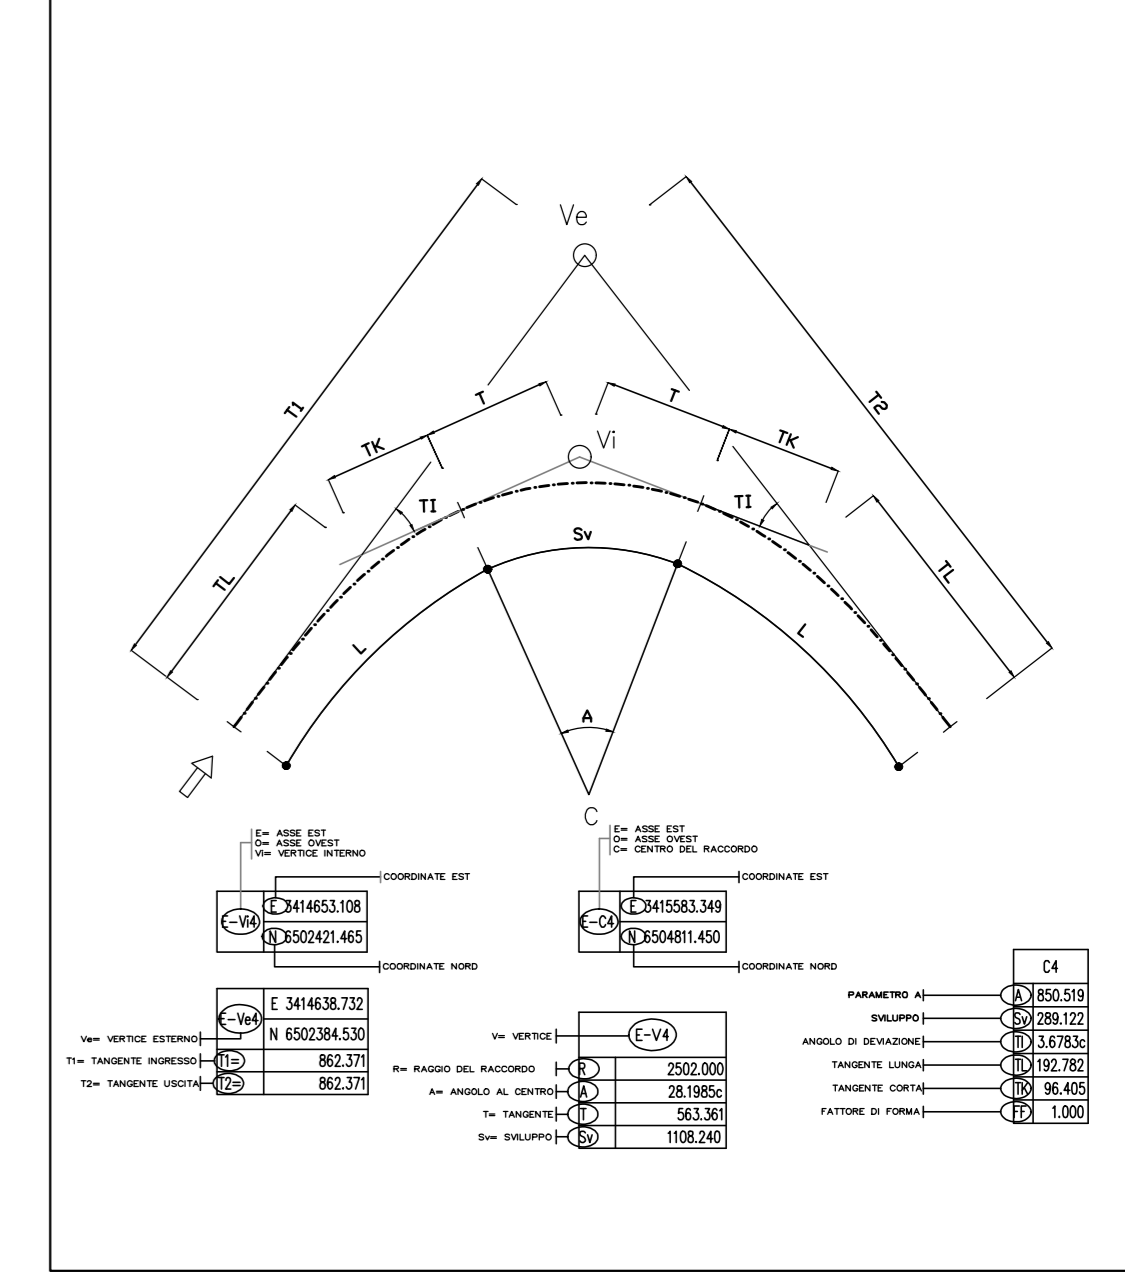



Direzione Tecnica

S.S. N. 685 "DELLE TRE VALLI UMBRE"
TRATTO SPOLETO-ACQUASPARTA
2° stralcio: Firenzuela - Acquasparta

PROGETTO DEFINITIVO

COD. PG373

PROGETTAZIONE: ATI SINTAGMA - GP INGEGNERIA - ENGEKO - GDG - ICARIA

IL RESPONSABILE DELL'INTEGRAZIONE DELLE PRESTAZIONI SPECIALISTICHE: Dott. Ing. Giorgio Gualdi Ordine degli Ingegneri della Prov. di Roma n° 14035	IL GRUPPO DI PROGETTAZIONE: MANDATARIA: intagma Dott. Ing. N. Giorani Dott. Ing. V. Truffelli Dott. Ing. A. Spaccini Dott. Ing. E. Bianchi Dott. Ing. L. Ciampaglia Dott. Ing. F. Pambianco Dott. Ing. M. Anselmi Dott. Ing. C. Presutti Dott. Ing. F. Berti Nelli Dott. Ing. S. Susanna Dott. Ing. M. Giorani
IL PROGETTISTA: Dott. Ing. Federico Durastanti Ordine degli Ingegneri della Prov. di Terni n° 4844	MANDANTI: engeko Dott. Ing. C. Sclafani ICARIA Dott. Ing. F. Marzulli Dott. Ing. V. Ruffini Dott. Ing. A. Spaccini Dott. Ing. E. Bianchi Dott. Ing. L. Ciampaglia Dott. Ing. F. Pambianco Dott. Ing. M. Anselmi Dott. Ing. C. Presutti Dott. Ing. F. Berti Nelli Dott. Ing. S. Susanna Dott. Ing. M. Giorani

IL COORDINATORE PER LA SICUREZZA IN FASE DI PROGETTAZIONE:
 Dott. Ing. Filippo Pambianco
 Ordine degli Ingegneri della Prov. di Perugia n° 43373

IL RESPONSABILE DI PROGETTO:
 Dott. Ing. Rita Gardolfo

R.U.P.:
 Dott. Ing. Alessandro Micheli

PROTICOLO: _____ DATA: _____

06.SVINCOLI
06.01 SVINCOLO S.G.C. E45
 Planimetria di tracciamento Rampa R1 e R4

CODICE PROGETTO	NOME FILE	REVISIONE	SCALA:
DPPG373 D 22	V00SV01TRA002	B	1:1.000

PRODOTTO	DATA	REDAZIONE	VERIFICAZIONE	APPROVAZIONE
A	Feb. 2023	M. De Turi	Durastanti	G. Gualdi
B	Gen. 2023	M. De Turi	F. Durastanti	G. Gualdi