



VISTA FRONTALE A-A  
SCALA 1:50

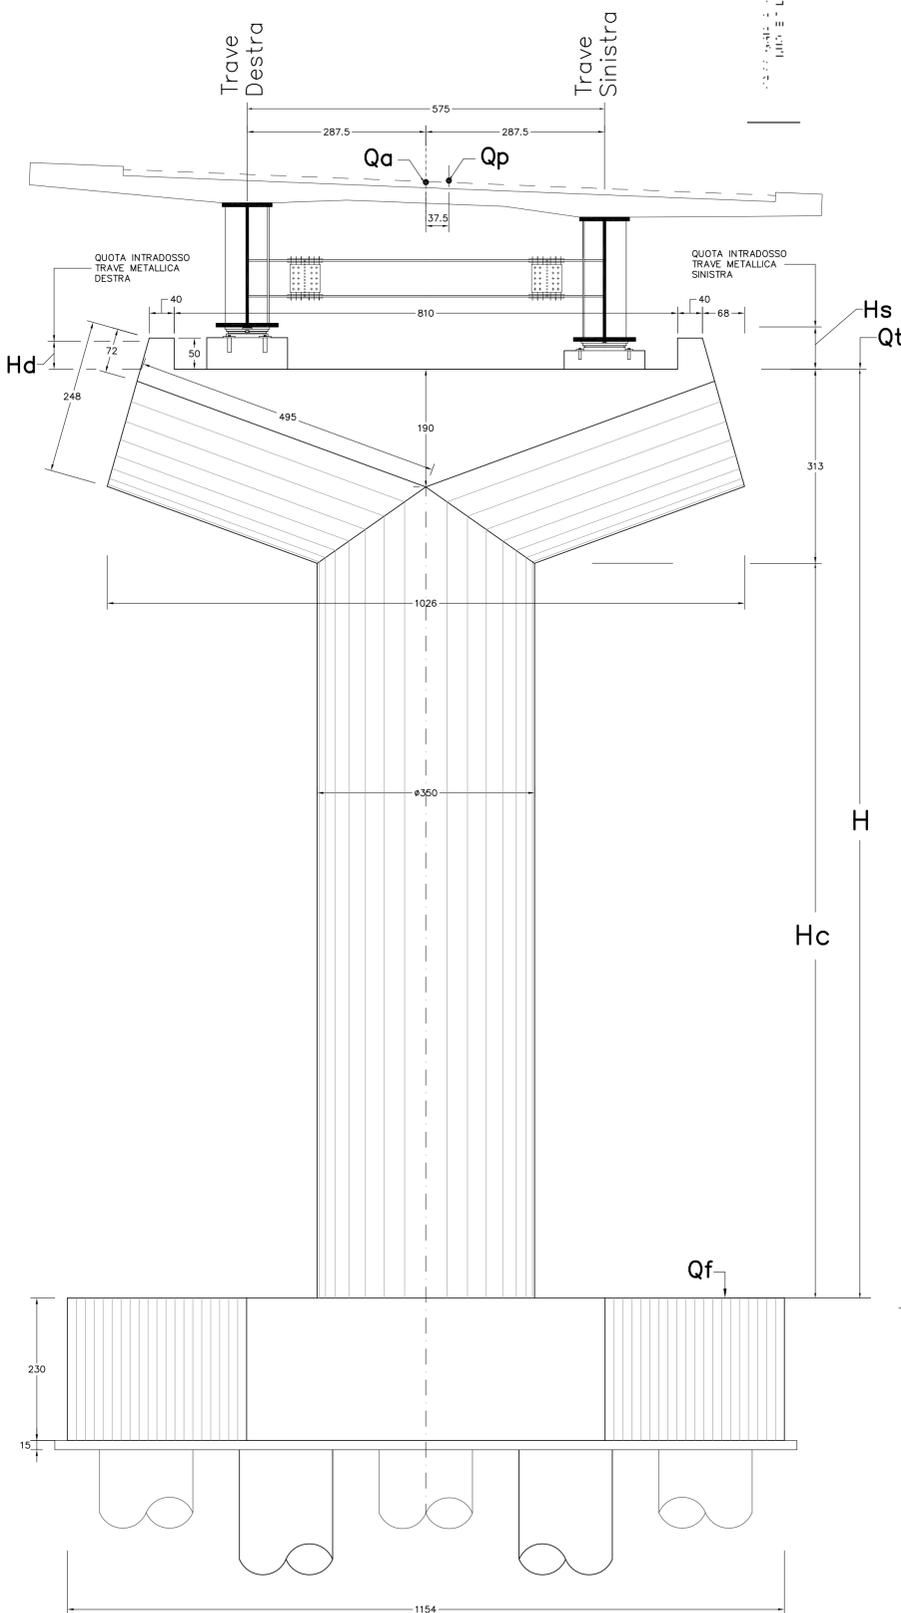


**NOTA BENE:**  
PER LA LUNGHEZZA E IL DIAMETRO DEI  
PALI DI FONDAZIONE DELLE PILE E  
DELLE SPALLE VEDI L' ELABORATO:  
PIANTA DELLE FONDAZIONI

PIANTA SPICCATO SCALA 1:50

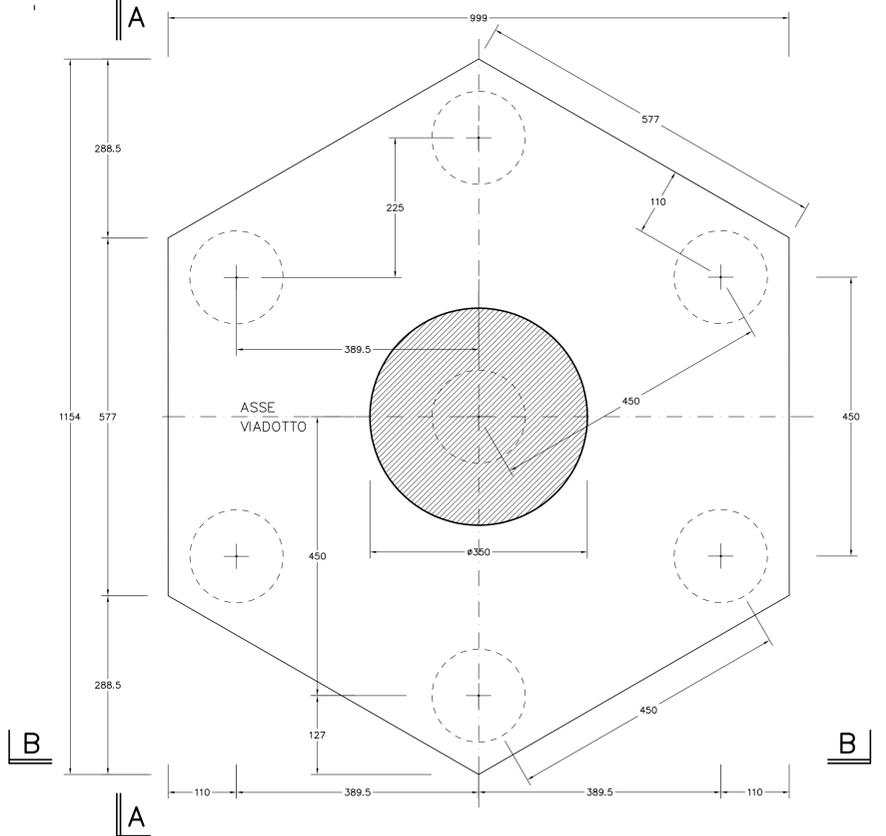

PIANTA PULVINO SCALA 1:25

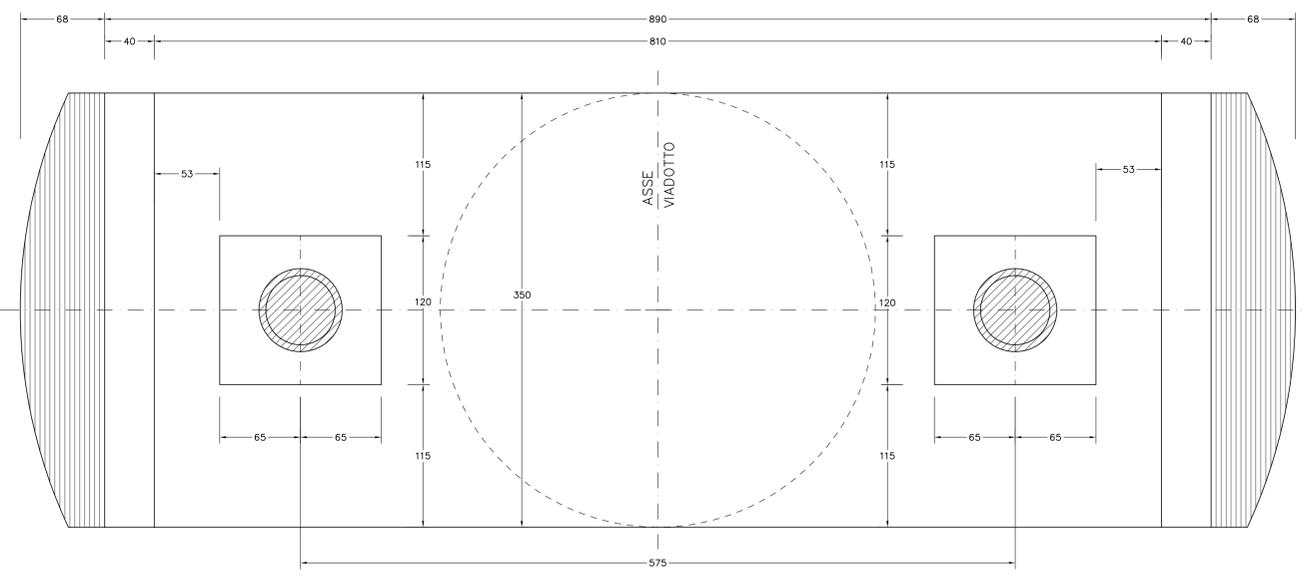

**CORRIDOIO PLURIMODALE TIRRENICO-NORD EUROPA  
ITINERARIO AGRIGENTO -CALTANISSETTA-A19  
S.S. N° 640 "DI PORTO EMPEDOCLE"  
AMMODERNAMENTO E ADEGUAMENTO ALLA CAT. B DEL D.M. 5.11.2001  
Dal km 44+000 allo svincolo con l'A19**

**PROGETTO DEFINITIVO**

GRUPPO DI PROGETTAZIONE		I RESPONSABILI DI PROGETTO	
ATI: TECHNITAL s.p.a. (mandataria) S.I.S. Studio di Ingegneria Stradale s.r.l. DELTA Ingegneria s.r.l. INFRA TEC s.r.l Consulting Engineering PROGIN s.p.a.		<i>Dott. Ing. M. Raccosta</i> <i>Ordine Ing. Verona n° A1665</i> <i>Prof. Ing. A. Bevilacqua</i> <i>Ordine Ing. Palermo n° AC58</i> <i>Dott. Ing. M. Carino</i> <i>Ordine Ing. Agrigento n° A628</i> <i>Dott. Ing. N. Troccoli</i> <i>Ordine Ing. Palermo n° 836</i> <i>Dott. Ing. S. Esposito</i> <i>Ordine Ing. Roma n° 20837</i>	
VISTO IL RESPONSABILE DEL PROCEDIMENTO		VISTO IL RESPONSABILE DEL SERVIZIO PROGETTAZIONE	
<i>Dott. Ing. Massimiliano Fidenzi</i>		<i>Dott. Ing. Antonio Valente</i>	
DATA		PROTOCOLLO	

**OPERE D'ARTE MAGGIORI - VIADOTTI  
OPERE SULL'ASSE PRINCIPALE  
VIADOTTO SALSO-CARR. DX ADEGUAMENTO STRUTTURA ESISTENTE  
CARPENTERIA PILA N° 3 Tav. 1/2**

CODICE PROGETTO	NOME FILE	REVISIONE	FOGLIO	SCALA:
L0407B D 0501	P01V115STRCP22 A.pdf	A	01 di 02	1:50 1:25
D				
C				
B				
A	EMISSIONE	Ottobre 2006	P. Polini	F. Arcilli
REV.	DESCRIZIONE	DATA	VERIFICATO RESP. TECNICO	APPROVATO RESP. D'ITERARIO