



Sezione A-A' - Scala 1:50

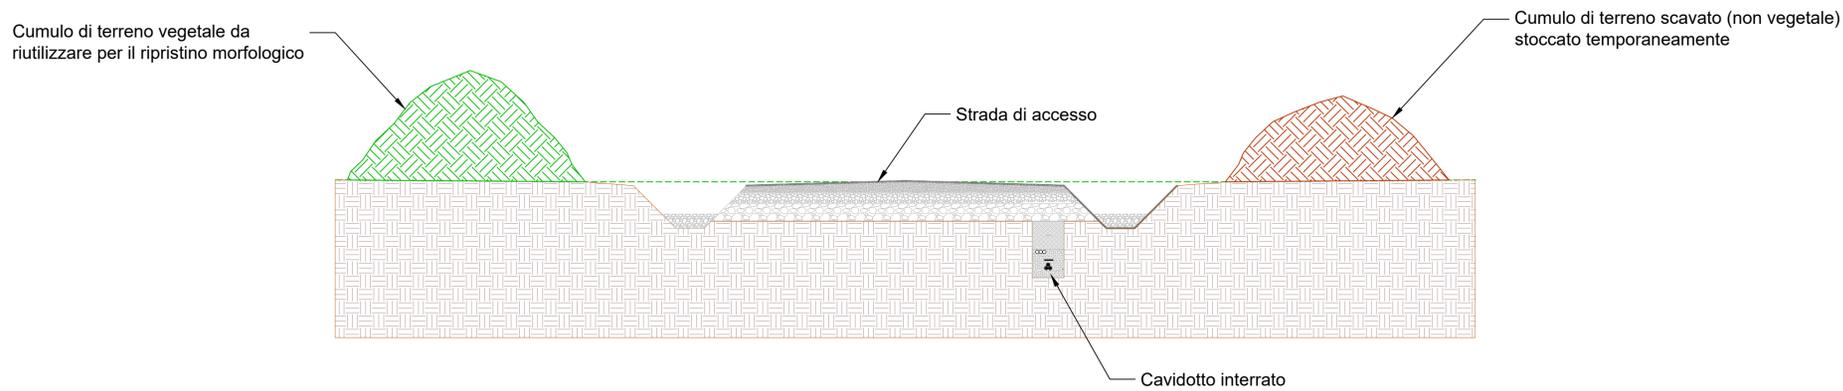

Sezione B-B' - Scala 1:200

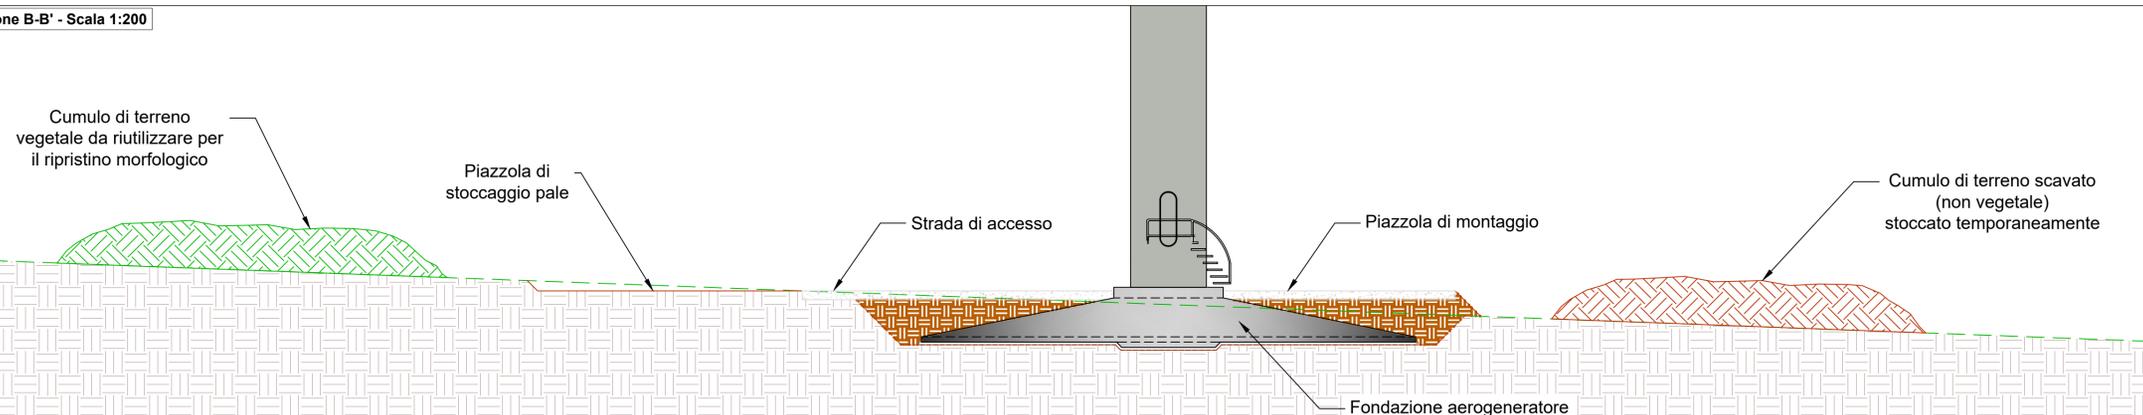

REGIONE SARDEGNA
 PROVINCE DI ORISTANO E NUORO
 Suni(OR) - Sindia (NU) - Macomer (NU)
 LOCALITA' "S'ena e Cheos", "Tiruddone", "Ferralzos"

PROGETTO DEFINITIVO PER LA REALIZZAZIONE DI UN IMPIANTO DI PRODUZIONE DI ENERGIA ELETTRICA DA FONTE EOLICA E RELATIVE OPERE DI CONNESSIONE - 7 AEROGENERATORI

Sezione 0:
RELAZIONI GENERALI

Titolo elaborato:
Dettagli aree di abbancamento

N. Elaborato: 0.6.2

Scala: -

Proponente

ORTA ENERGY 9 Srl

*Largo Guido Donegani, 2
 CAP 20121 Milano (MI)
 sede operativa
 P.Iva 11898400962*

Amministratore
Francesco DOLZANI

Progettazione

TENPROJECT

*sede legale e operativa
 San Martino Sannita (BN) Loc. Chianarile snc Area Industriale
 sede operativa
 Lucera (FG) via A. La Cava 114
 P.IVA 01465940623
 Azienda con sistema gestione qualità Certificato N. 50 100 11873*

Progettista
Dot. Ing. Nicola Forte



Rev.	Data	Elaborazione	Approvazione	Emissione	DESCRIZIONE
00	LUGLIO 2023	AM sigla	PR sigla	NF sigla	Emissione progetto definitivo
Nome File sorgente		ES_SUN01.PD.0.6.2.R00.dwg	Nome file stampa		ES_SUN01.PD.0.6.2.R00.pdf
				Formato di stampa	A1