



PIANTA

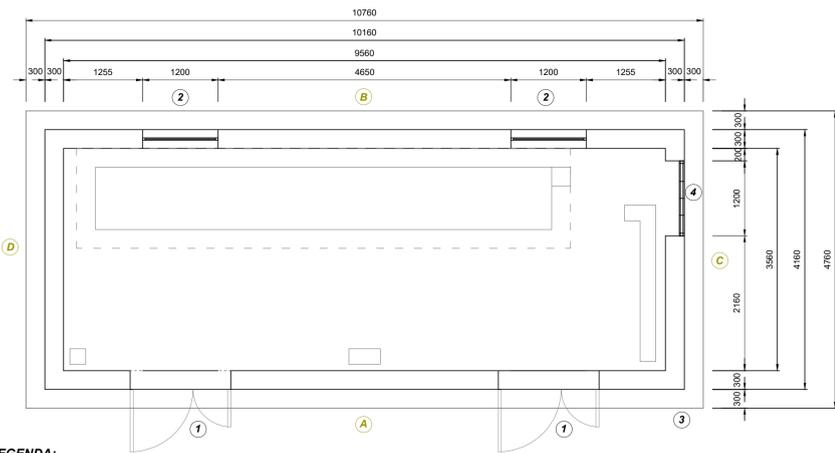


LEGENDA:

- ① PORTA A DUE ANTE
- ② FINESTRE CON VETRO CAMERA
- ③ FONDAZIONE IN CLS
- ④ GRIGLIA DI AERAZIONE


PROSPETTO "A"

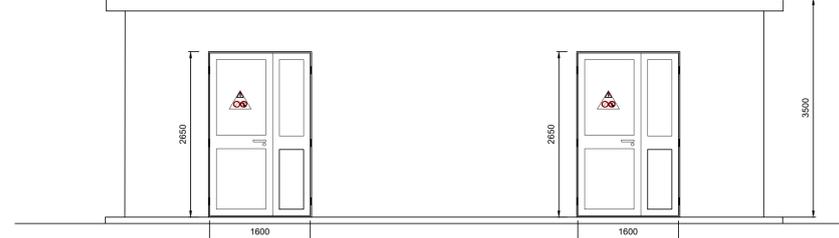


PROSPETTO "B"

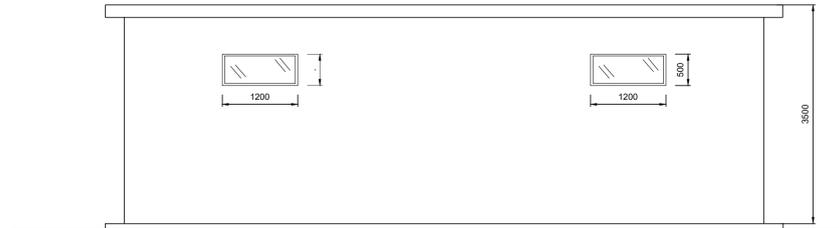


PROSPETTO "C"

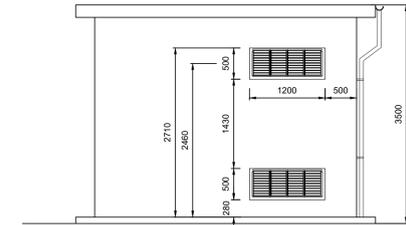

PIANTA CUNICOLI

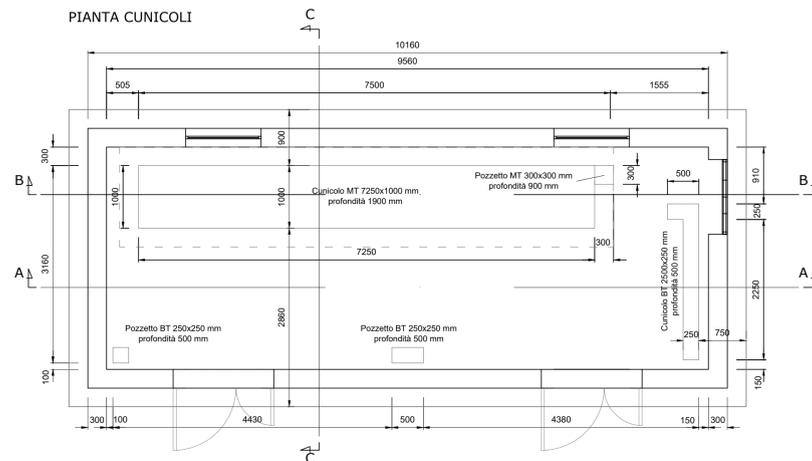

PIANTA TUBAZIONI

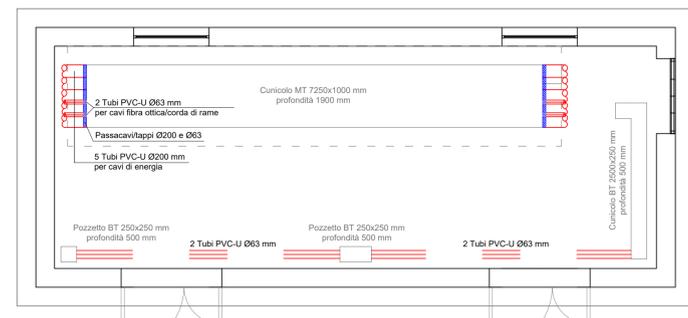


PARTICOLARI PASSACAVI




LE DIMENSIONI PER L'ESECUZIONE DEI FORI SUI PASSACAVI DOVRANNO ESSERE DESUNTE DALLE SPECIFICHE DEI COSTRUTTORI DEI CAVI ENERGIA/FIBRA OTTICA

I TUBI LASCIATI LIBERI VERRANNO OPPORTUNAMENTE TAPPATI AD ENTRAMBE LE ESTREMITA'


SEZIONE "A-A"

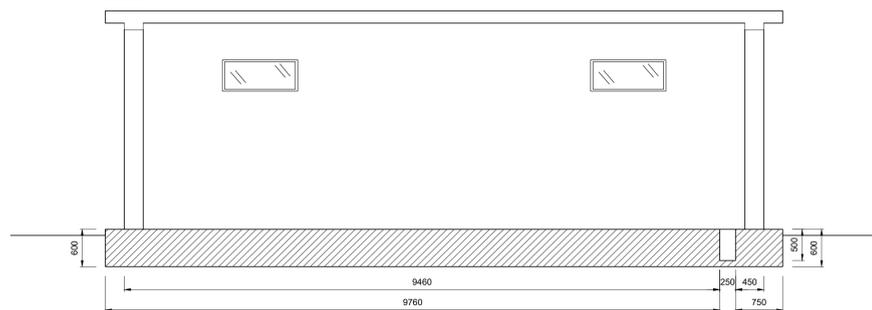

SEZIONE "B-B"

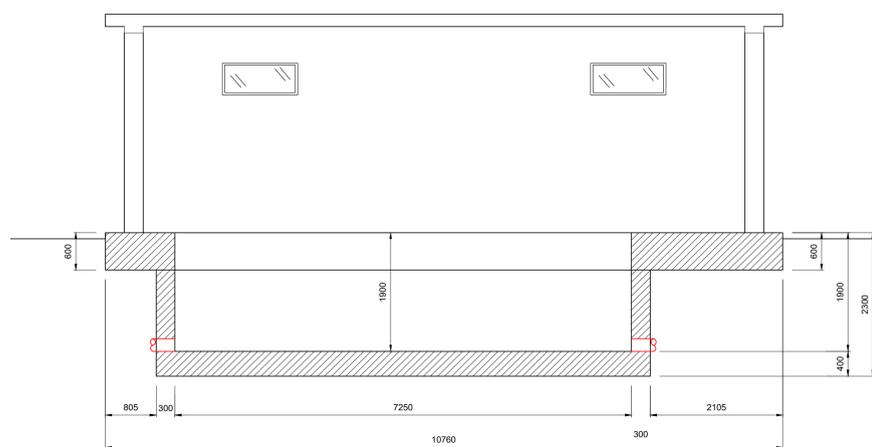

SEZIONE "C-C"

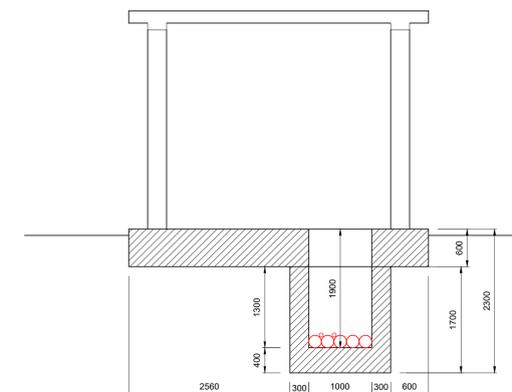

REGIONE SARDEGNA
 PROVINCE DI ORISTANO E NUORO
 Suni(OR) - Sindia (NU) - Macomer (NU)
 LOCALITA' "S'ena e Chees", "Tiruddone", "Ferralzos"

PROGETTO DEFINITIVO PER LA REALIZZAZIONE DI UN IMPIANTO DI PRODUZIONE DI ENERGIA ELETTRICA DA FONTE EOLICA E RELATIVE OPERE DI CONNESSIONE - 7 AEROGENERATORI

Sezione 4:
 ELABORATI PROGETTUALI RELATIVI AD AEROGENERATORI E LAVORI EDILI

Titolo elaborato:
 PARTICOLARI COSTRUTTIVI DELLA CABINA DI RACCOLTA - PIANTA, PROSPETTI E SEZIONI

N. Elaborato: 4.3 Scala: 1:50

Proponente

ORTA ENERGY 9 Srl

Large Guido Donagani, 2
 CAP 20121 Milano (MI)
 sede operativa
 P.Fra 11898409962

Amministratore
Francesco DOLZANI

Progettazione

TENPROJECT

sede legale e operativa
 San Martino Sarnita (BN) Loc. Chianarie snc Area Industriale
 sede operativa
 Lucera (FG) via A. La Cava 114
 P.IVA 01465940623
 Azienda con sistema gestione qualità Certificato N. 60 100 11873

TUV

Progettista
Dot. Ing. Nicola Forte

Stampa e firma del progettista
 Dott. Ing. Nicola Forte
 N° 2519

| Rev. | Data | Elaborazione | Approvazione | Emissione | DESCRIZIONE |
|--|-------------|--------------|--------------|-----------|-------------------------------|
| 00 | LUGLIO 2023 | MF | FDM | NF | Emissione progetto definitivo |
| Nome File sorgente ES_SUN01.PD.4.3.R00.dwg Nome file stampa ES_SUN01.PD.4.3.R00.pdf Formato di stampa 1050x610 | | | | | |