
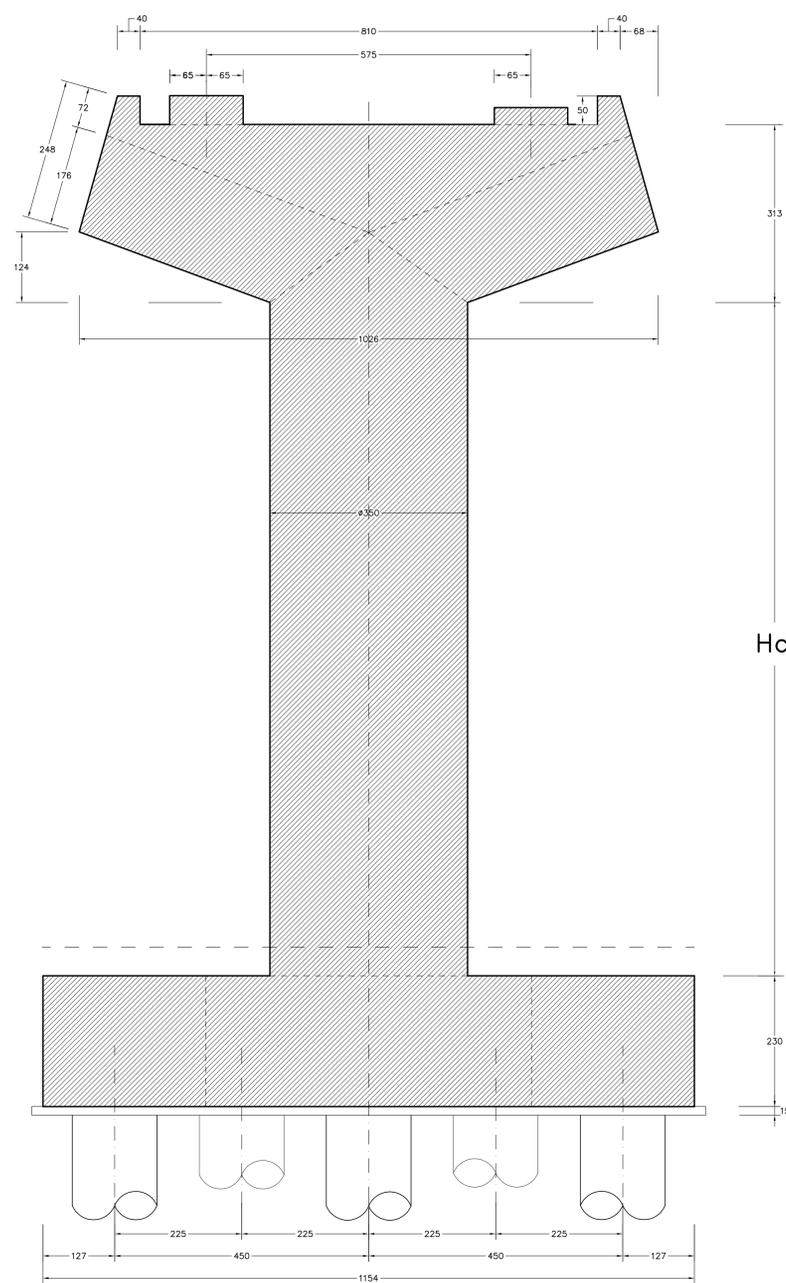
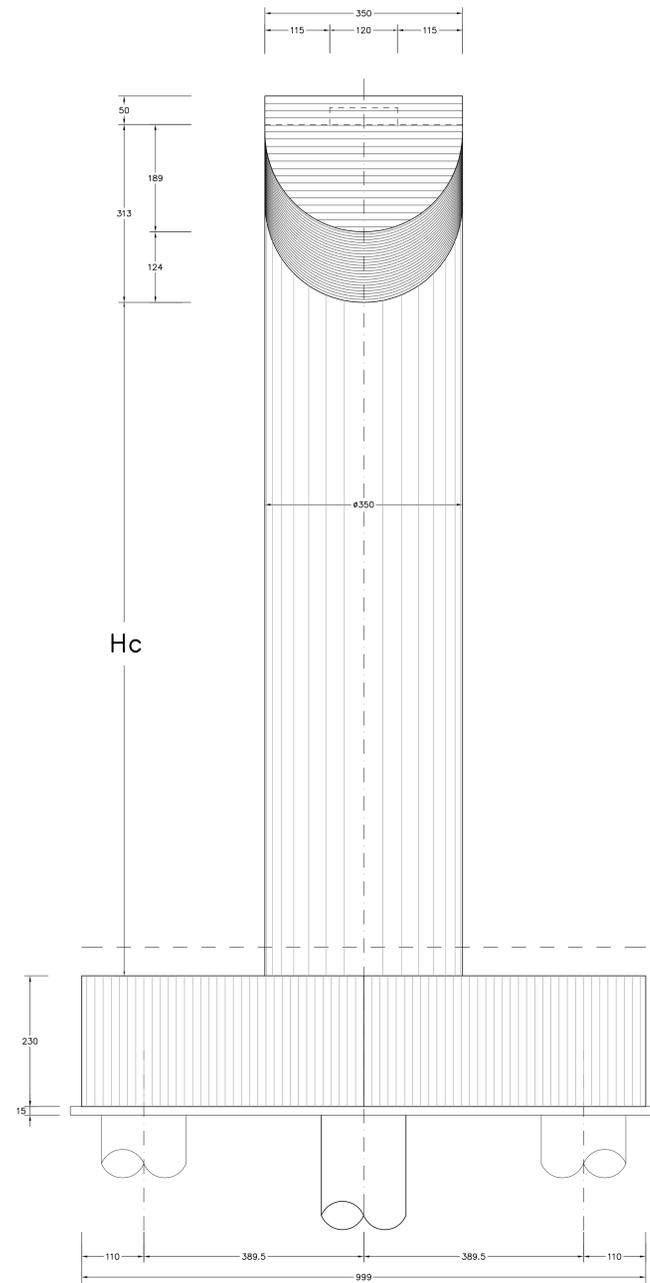


SEZIONE LONGITUDINALE
SCALA 1:50

VISTA LATERALE B-B
SCALA 1:50

SEZIONE TRASVERSALE
SCALA 1:50

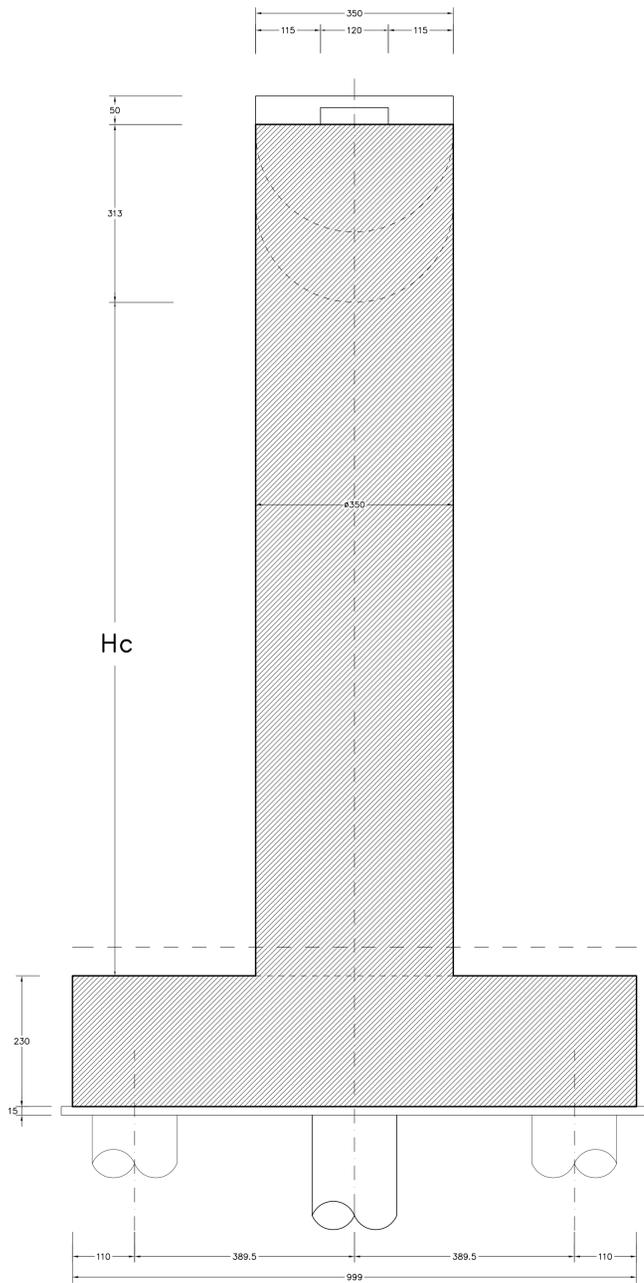

ANAS S.p.A.
Direzione Centrale Programmazione Progettazione

**CORRIDOIO PLURIMODALE TIRRENICO-NORD EUROPA
ITINERARIO AGRIGENTO -CALTANISSETTA-A19
S.S. N° 640 "DI PORTO EMPEDOCLE"
AMMODERNAMENTO E ADEGUAMENTO ALLA CAT. B DEL D.M. 5.11.2001
Dal km 44+000 allo svincolo con l'A19**

PROGETTO DEFINITIVO

GRUPPO DI PROGETTAZIONE	RESPONSABILI DI PROGETTO				
ATI: TECHNITAL s.p.a. (mandataria) S.I.S. Studio di Ingegneria Stradale s.r.l. DELTA Ingegneria s.r.l. INFRATEC s.r.l Consulting Engineering PROGIN s.p.a.	Dott. Ing. M. Raccosta Ordine Ing. Verona n° A1665 Prof. Ing. A. Benincagug Ordine Ing. Palermo n° 4058 Dott. Ing. M. Carlingo Ordine Ing. Agrigento n° 4628 Dott. Ing. M. Troccoli Ordine Ing. Potenza n° 836 Dott. Ing. S. Esposito Ordine Ing. Roma n° 20837				
	IL GEOLOGO				
	INTEGRAZIONE PRESTAZIONI SPECIALISTICHE				
	Dott. Ing. M. Raccosta				
VISTO-IL RESPONSABILE DEL PROCEDIMENTO	VISTO-IL RESPONSABILE DEL SERVIZIO PROGETTAZIONE	DATA			
Dott. Ing. Massimiliano Fidenzi	Dott. Ing. Antonio Valente	PROTOCOLLO			
OPERE D'ARTE MAGGIORI - VIADOTTI OPERE SULL'ASSE PRINCIPALE VIADOTTO SALSO-CARR. DX ADEGUAMENTO STRUTTURA ESISTENTE CARPENTERIA PILA N°3 Tav. 2/2					
CODICE PROGETTO	NOME FILE	REVISIONE	FOGLIO	SCALA:	
L0407B D 0501	P01V115STRCP23A.pdf	A	02 di 02	1:50	
D					
C					
B					
A	EMISSIONE	Ottobre 2006	P. Paloni	F. Aruffi	C. Mero
REV.	DESCRIZIONE	DATA	VERIFICATO RESP. TECNICO	CONTROLLATO RESP. ITINERARIO	APPROVATO RESP. DI SETTORE