Comune di Suni (OR)
foglio n.9 p.lla 8

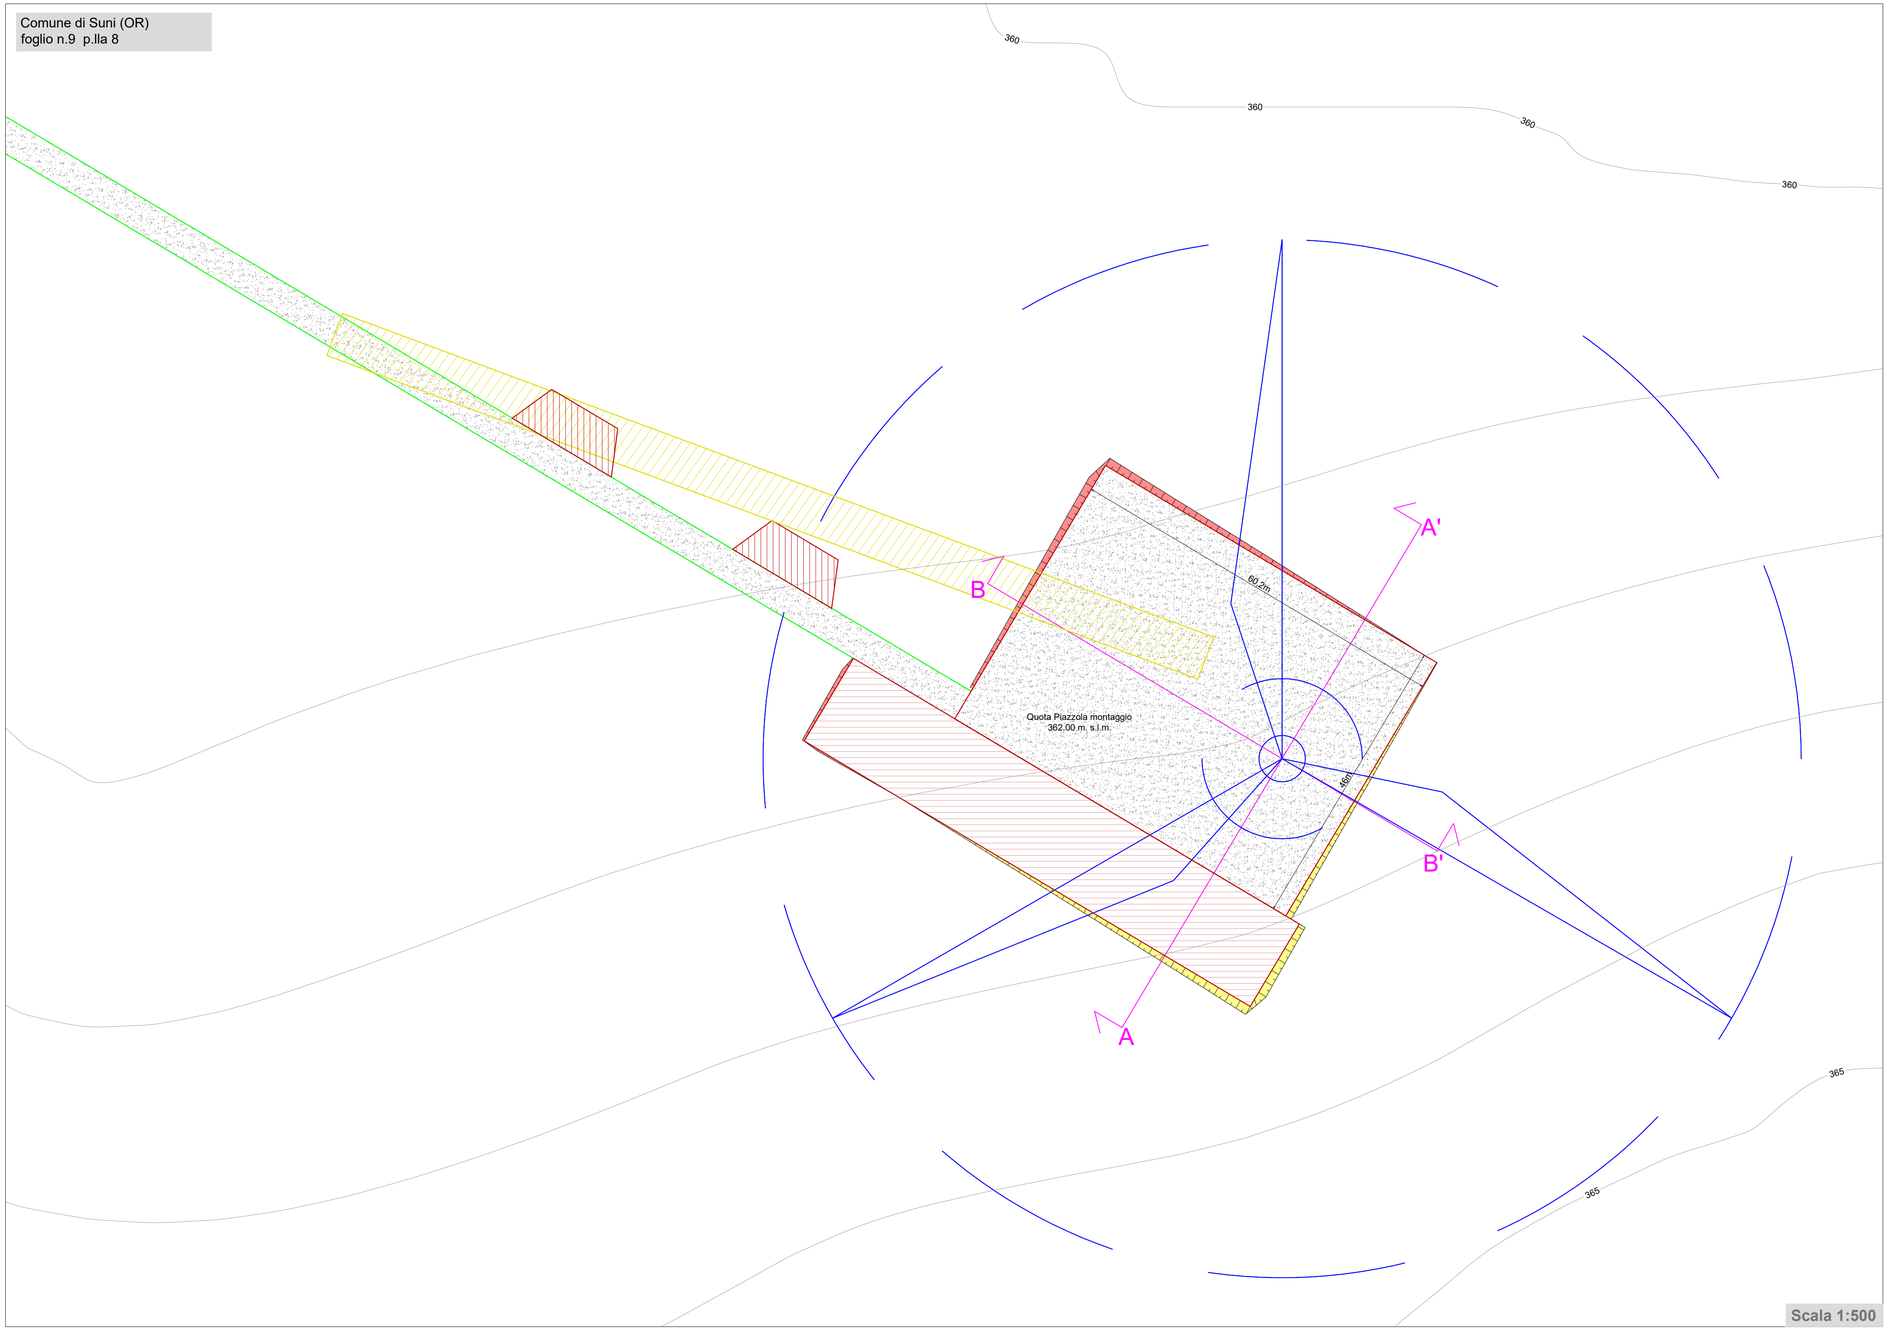

Scala 1:500

LEGENDA

- Scavo
- Riporto
- Pacchetto stradale da 50 cm (40 massicciata + 10 finitura)
- Area stoccaggio pale
- Piazzole ausiliarie appoggio gru
- Piazzola appoggio gru
- Strade di progetto
- Allargamenti temporanei
- Linee di sezione (Per sezioni vedi elaborato 6.7.7)

REGIONE SARDEGNA
PROVINCE DI ORISTANO E NUORO
Suni(OR) - Sindia (NU) - Macomer (NU)

LOCALITA' "S'ena e Cheos ", "Tiruddone", "Ferralzos"

PROGETTO DEFINITIVO PER LA REALIZZAZIONE DI UN IMPIANTO DI PRODUZIONE DI ENERGIA ELETTRICA DA FONTE EOLICA E RELATIVE OPERE DI CONNESSIONE - 7 AEROGENERATORI

Sezione 6:
PROGETTO STRADALE

Titolo elaborato:
PLANIMETRIA PIAZZOLA IN FASE DI CANTIERE –T07

N. Elaborato: 6.6.7 Scala: 1:500

Proponente

ORTA ENERGY 9 Srl

Largo Guido Donegani, 2
CAP 20121 Milano (MI)
P.Iva 11898400962

Amministratore
Francesco DOLZANI

Progettazione

TENPROJECT

sede legale e operativa
San Martino Sannita (BN) Loc. Chianarile snc Area Industriale
sede operativa
Lucera (FG) via A. La Cava 114
P.IVA 01465940623
Azienda con sistema gestione qualità Certificato N. 50 100 11873

Progettista
Dott. Ing. Nicola Forte

ORDINE DEGLI INGEGNERI DELLA PROVINCIA DI FOGGIA
DOTT. ING. NICOLA FORTE N° 2216

Rev.	Data	Elaborazione	Approvazione	Emissione	DESCRIZIONE
00	LUGLIO 2023	SC	PR	NF	Emissione progetto definitivo
		sigla	sigla	sigla	

Nome File sorgente	ES.SUN01.PD.6.6.7.R00.dwg	Nome file stampa	ES.SUN01.PD.6.6.7.R00.pdf	Formato di stampa	804x420